


Poznámka: Lokalita Z15 se nachází ve vymezeném území Ministerstva obrany:  
 a.) jev 082a - vymezené území elektronického komunikačního zařízení Ministerstva obrany (Kříženeč)  
 b.) jev 102a - vymezené území leteckých zabezpečovacích zařízení Ministerstva obrany (Kříženeč)

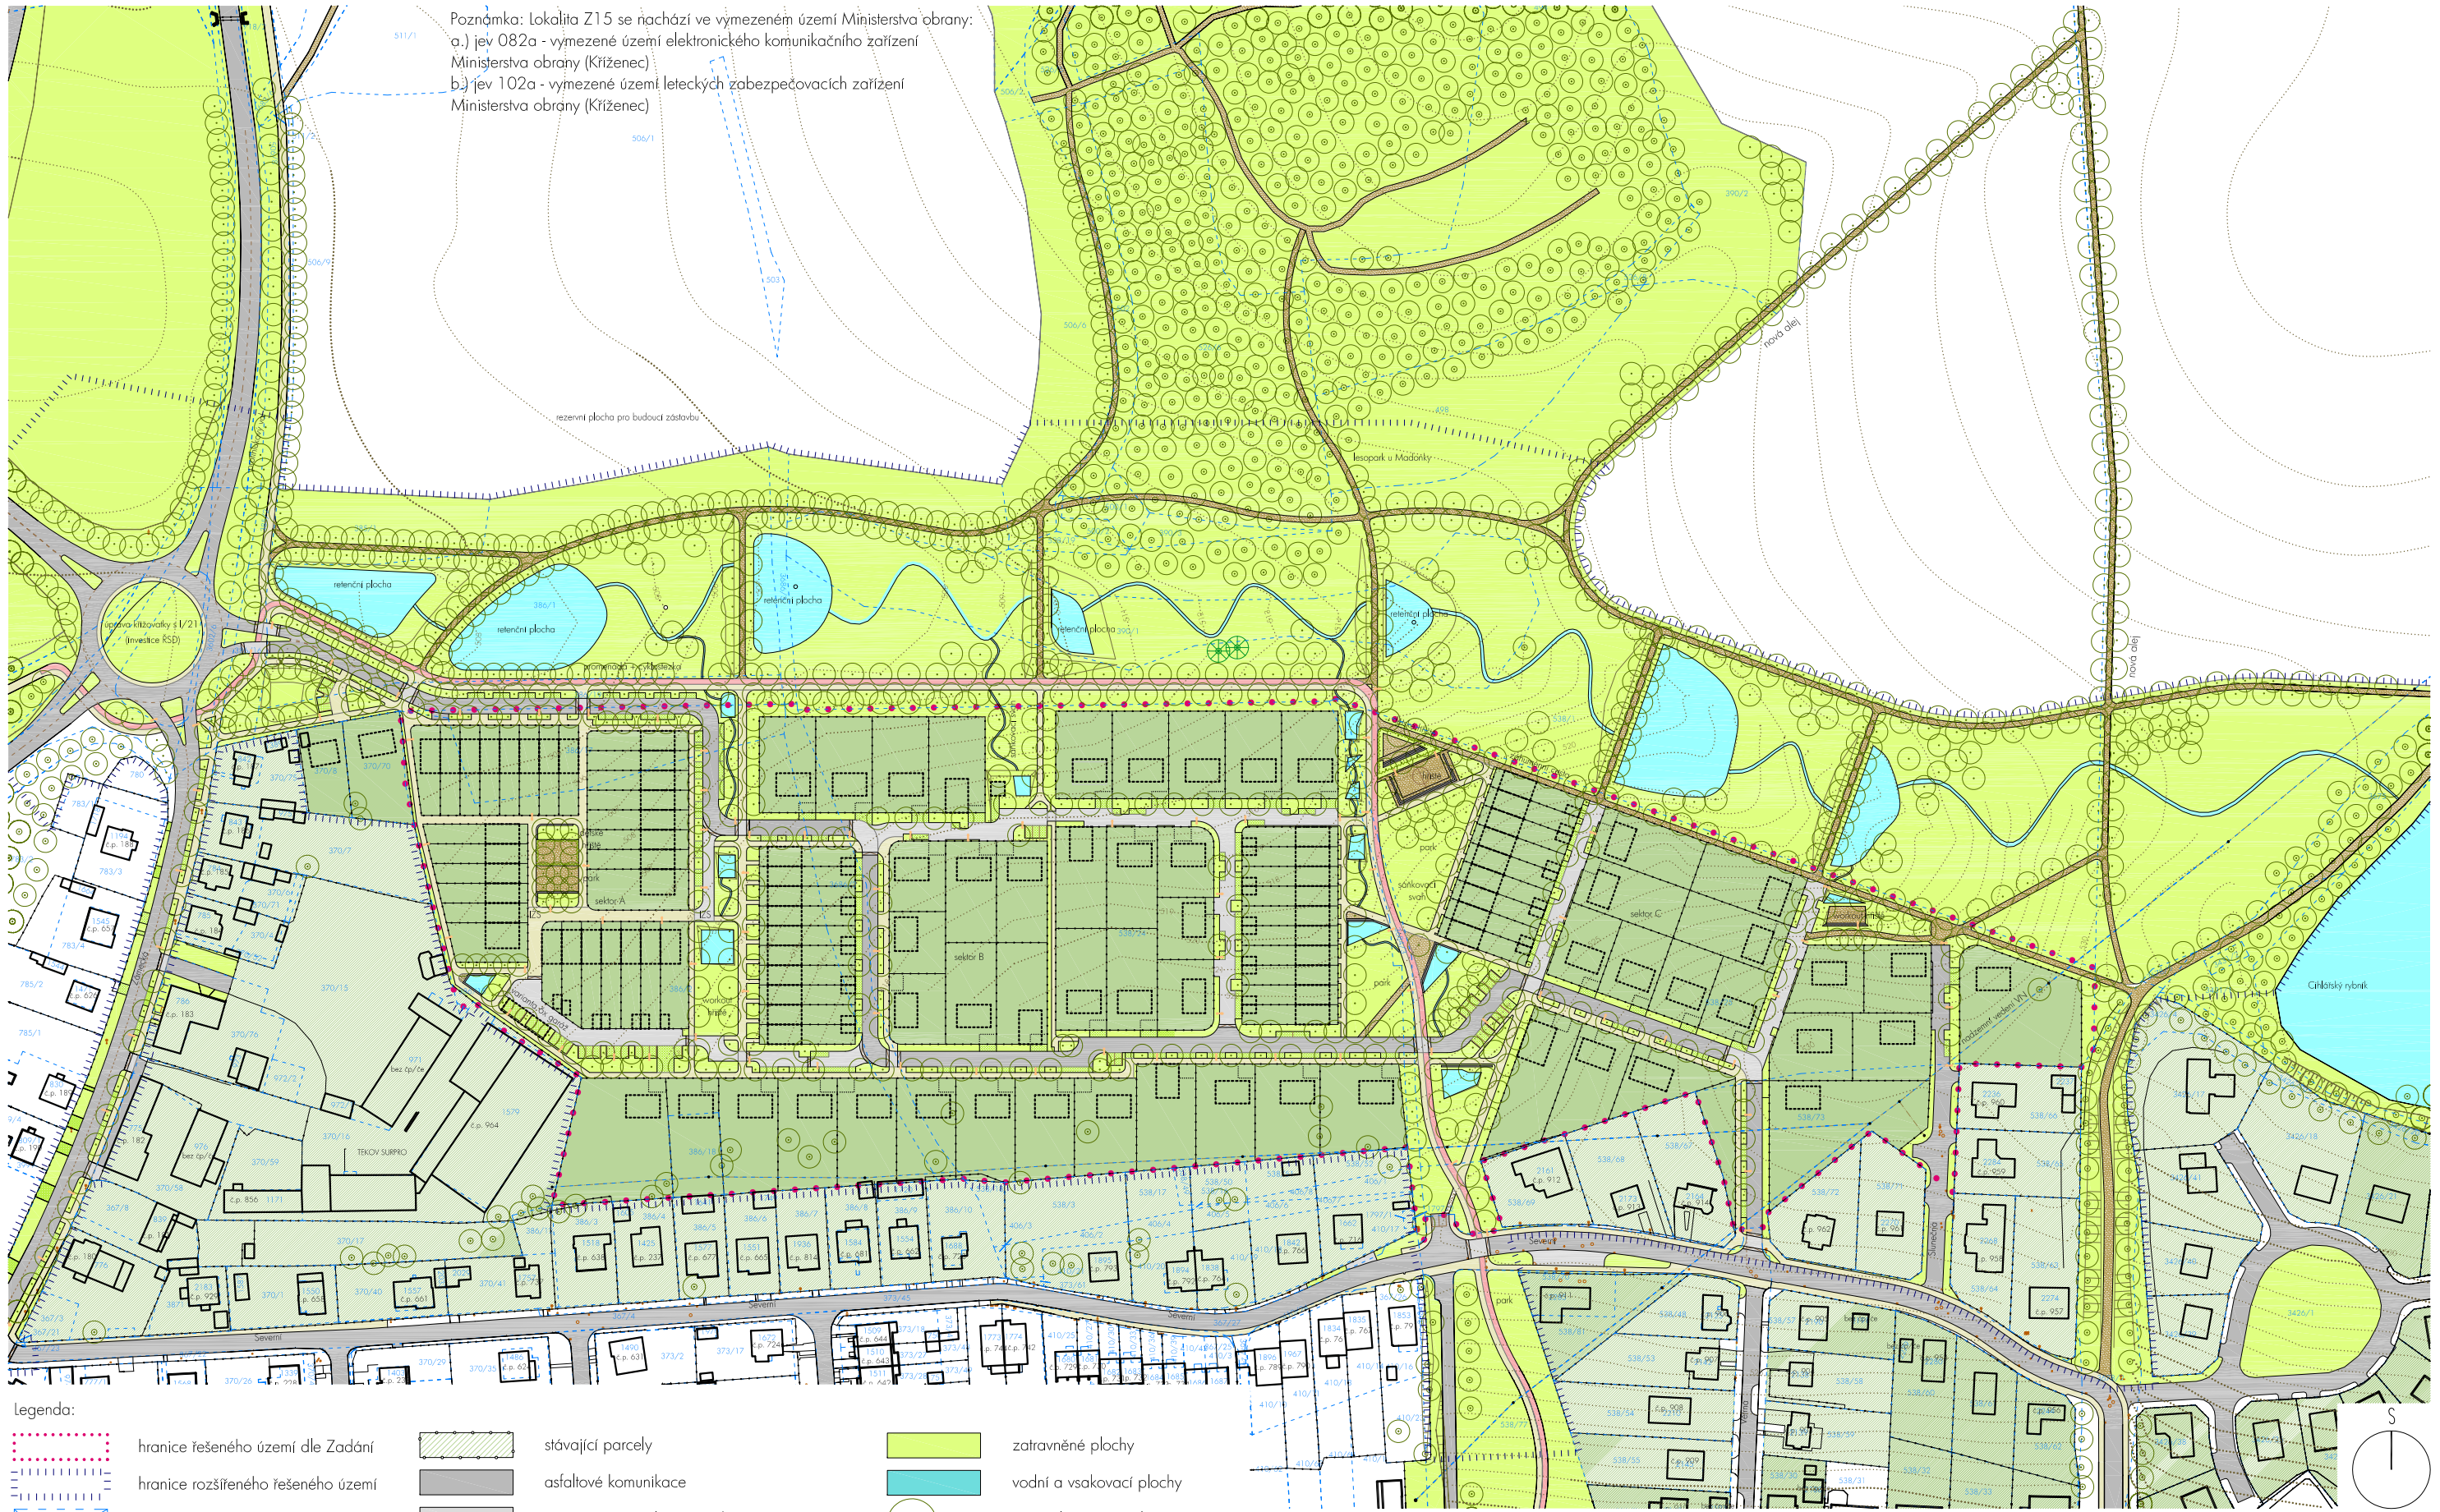

Legenda:

- |  |                                    |  |   |  |                             |
|--|------------------------------------|--|---|--|-----------------------------|
|  | hranice řešeného území dle Zadáání |  | stávající parcely                           |  | zatravněné plochy           |
|  | hranice rozšířeného řešeného území |  | asfaltové komunikace                        |  | vodní a vsakovací plochy    |
|  | snímek z katastru nemovitostí      |  | vyvýšený zpomalovací práh                   |  | stromy listnaté navrhované  |
|  | ploty, ohraničení předzahrádek     |  | betonová dlažba pojižděná nebo pochozí      |  | stromy listnaté stávající   |
|  | stávající budovy                   |  | zatravněvací tvárnice nebo propustná dlažba |  | stromy jehličnaté stávající |
|  | navrhované budovy                  |  | cyklopruh (barevný asfalt)                  |  | IZS                         |
|  | navrhované parcely (zahrady)       |  | chodníky dlážděné                           |  | nástupní místo IZS          |
|  | stávající parcely                  |  | chodníky mlatové (propustný povrch)         |  |                             |

ZADAVATEL: Město Planá, náměstí Svobody 1, 348 15 Planá  
 NÁZEV AKCE: Územní studie pro lokalitu Z15 v Planá  
 ZODP. PROJEKTANT: Ing. arch. Petr Brožek, Jilovská 1154/49, 140 00 Praha 4  
 VYPRACOVAL: Petr Brožek, Daria Vlasova  
 STUPEŇ: Územní studie

NÁZEV VÝKRESU: SITUACE CELKOVÁ

MĚŘÍTKO: 1:2200  
 DATUM: červenec 2020  
 FORMÁT: 1x A3

ČÍSLO VÝKRESU:

14

**BR  
AK**

BRAK architects / Ing. arch. Petr Brožek  
 Na Veselí 825/3, 140 00 Praha 4  
 tel. +420 724 149 491, www.brak-architects.cz