


SITUACE HLAVNÍ

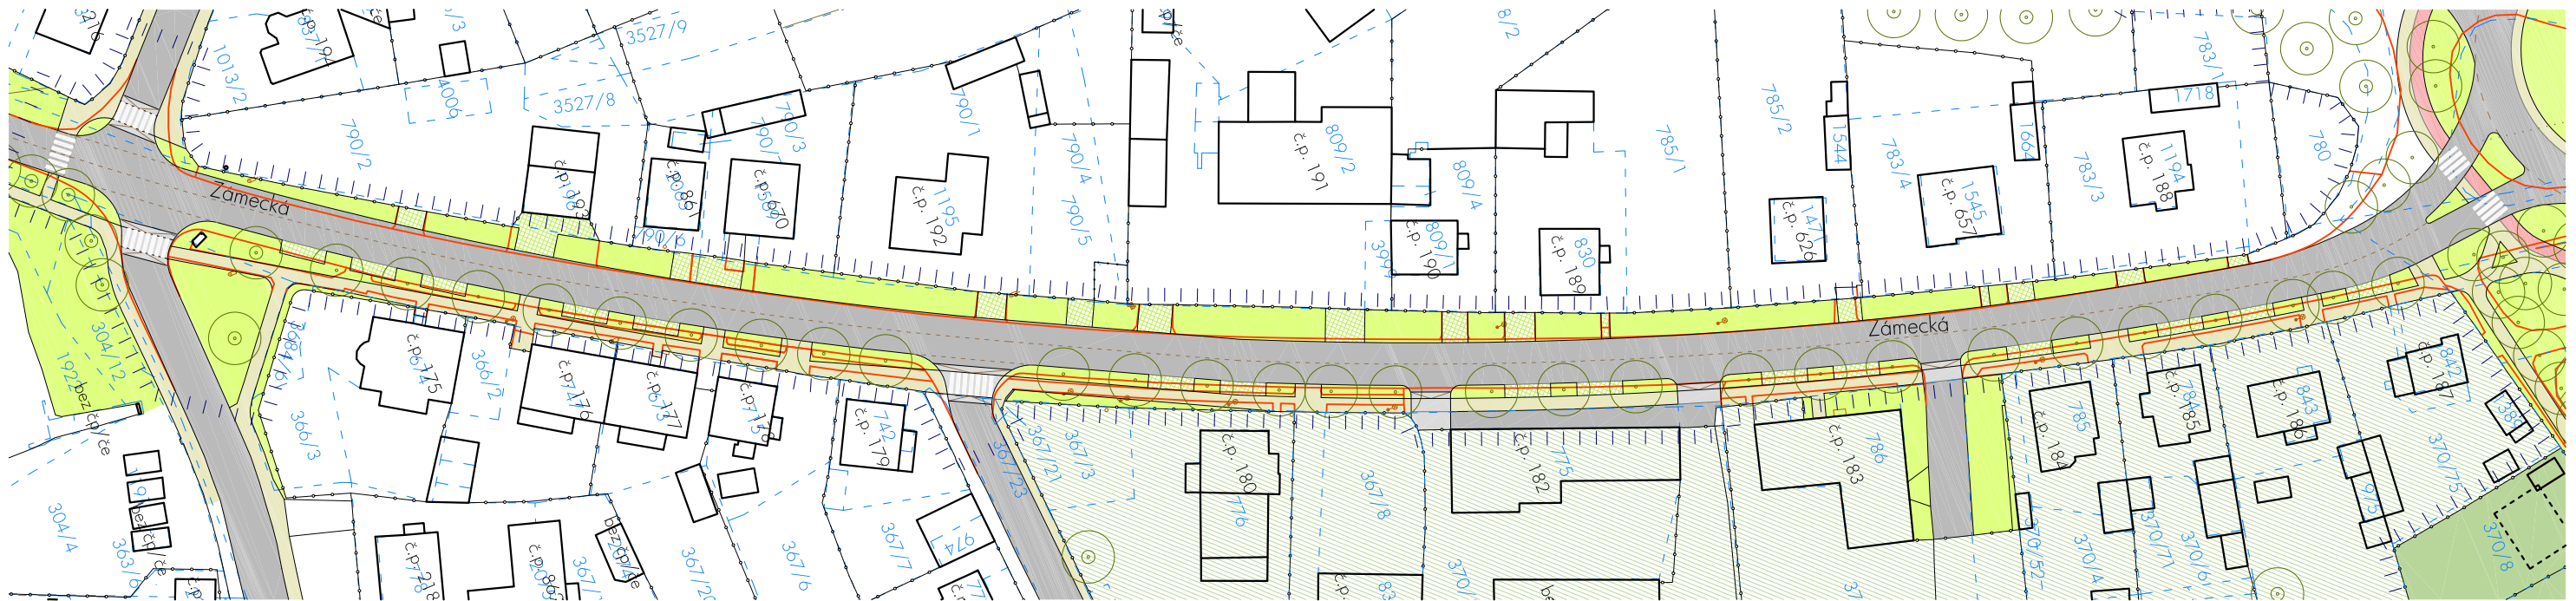


SOUTISK STÁVAJÍCÍHO A NAVRHOVANÉHO STAVU

Pozn.: Červená čára označuje konstrukce, které jsou navrženy k odstranění.

Legenda:

- | | | | | | |
|--|------------------------------------|--|---------------------------------------------|--|-----------------------------|
| | hranice řešeného území dle Zadání | | asfaltové komunikace | | vodní a vsakovací plochy |
| | hranice rozšířeného řešeného území | | vyvýšený zpomalovací práh | | stromy listnaté navrhované |
| | snímek z katastru nemovitostí | | betonová dlažba pojižděná nebo pochozí | | stromy listnaté stávající |
| | ploty, ohraničení předzahrádek | | zatravnovací tvárnice nebo propustná dlažba | | stromy jehličnaté stávající |
| | stávající budovy | | cyklopruh (barevný asfalt) | | IZS |
| | navrhované budovy | | chodníky dlážděné | | nástupní místo IZS |
| | navrhované parcely (zahrady) | | chodníky mlatové (propustný povrch) | | přípojkové sktíně sdružené |
| | stávající parcely | | zatravněné plochy | | mobiliář (lavička, židle) |

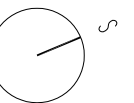

ZADAVATEL: NÁZEV AKCE: ZODP. PROJEKTANT: VYPRACOVAL: STUPĚŇ:	Město Planá, náměstí Svobody 1, 348 15 Planá Územní studie pro lokalitu Z15 v Planě Ing. arch. Petr Brožek, Jílovská 1154/49, 140 00 Praha 4 Petr Brožek, Daria Vlasova Územní studie	MĚŘÍTKO: 1:1000 DATUM: červenec 2020 FORMÁT: 1x A3	ČÍSLO VÝKRESU: 26 BR AK
NÁZEV VÝKRESU: ZÁMECKÁ ULICE - SITUACE	BRAK architects / Ing. arch. Petr Brožek Na Veselí 825/3, 140 00 Praha 4 tel. +420 724 149 491, www.brak-architects.cz		