
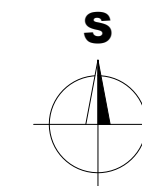


VÝKRES ŠIRŠÍCH VZTAHŮ NA PODKLADU KOORDINAČNÍHO VÝKRESU ÚZEMNÍHO PLÁNU TACHOV (vč. změny č. 1, 07/2017)

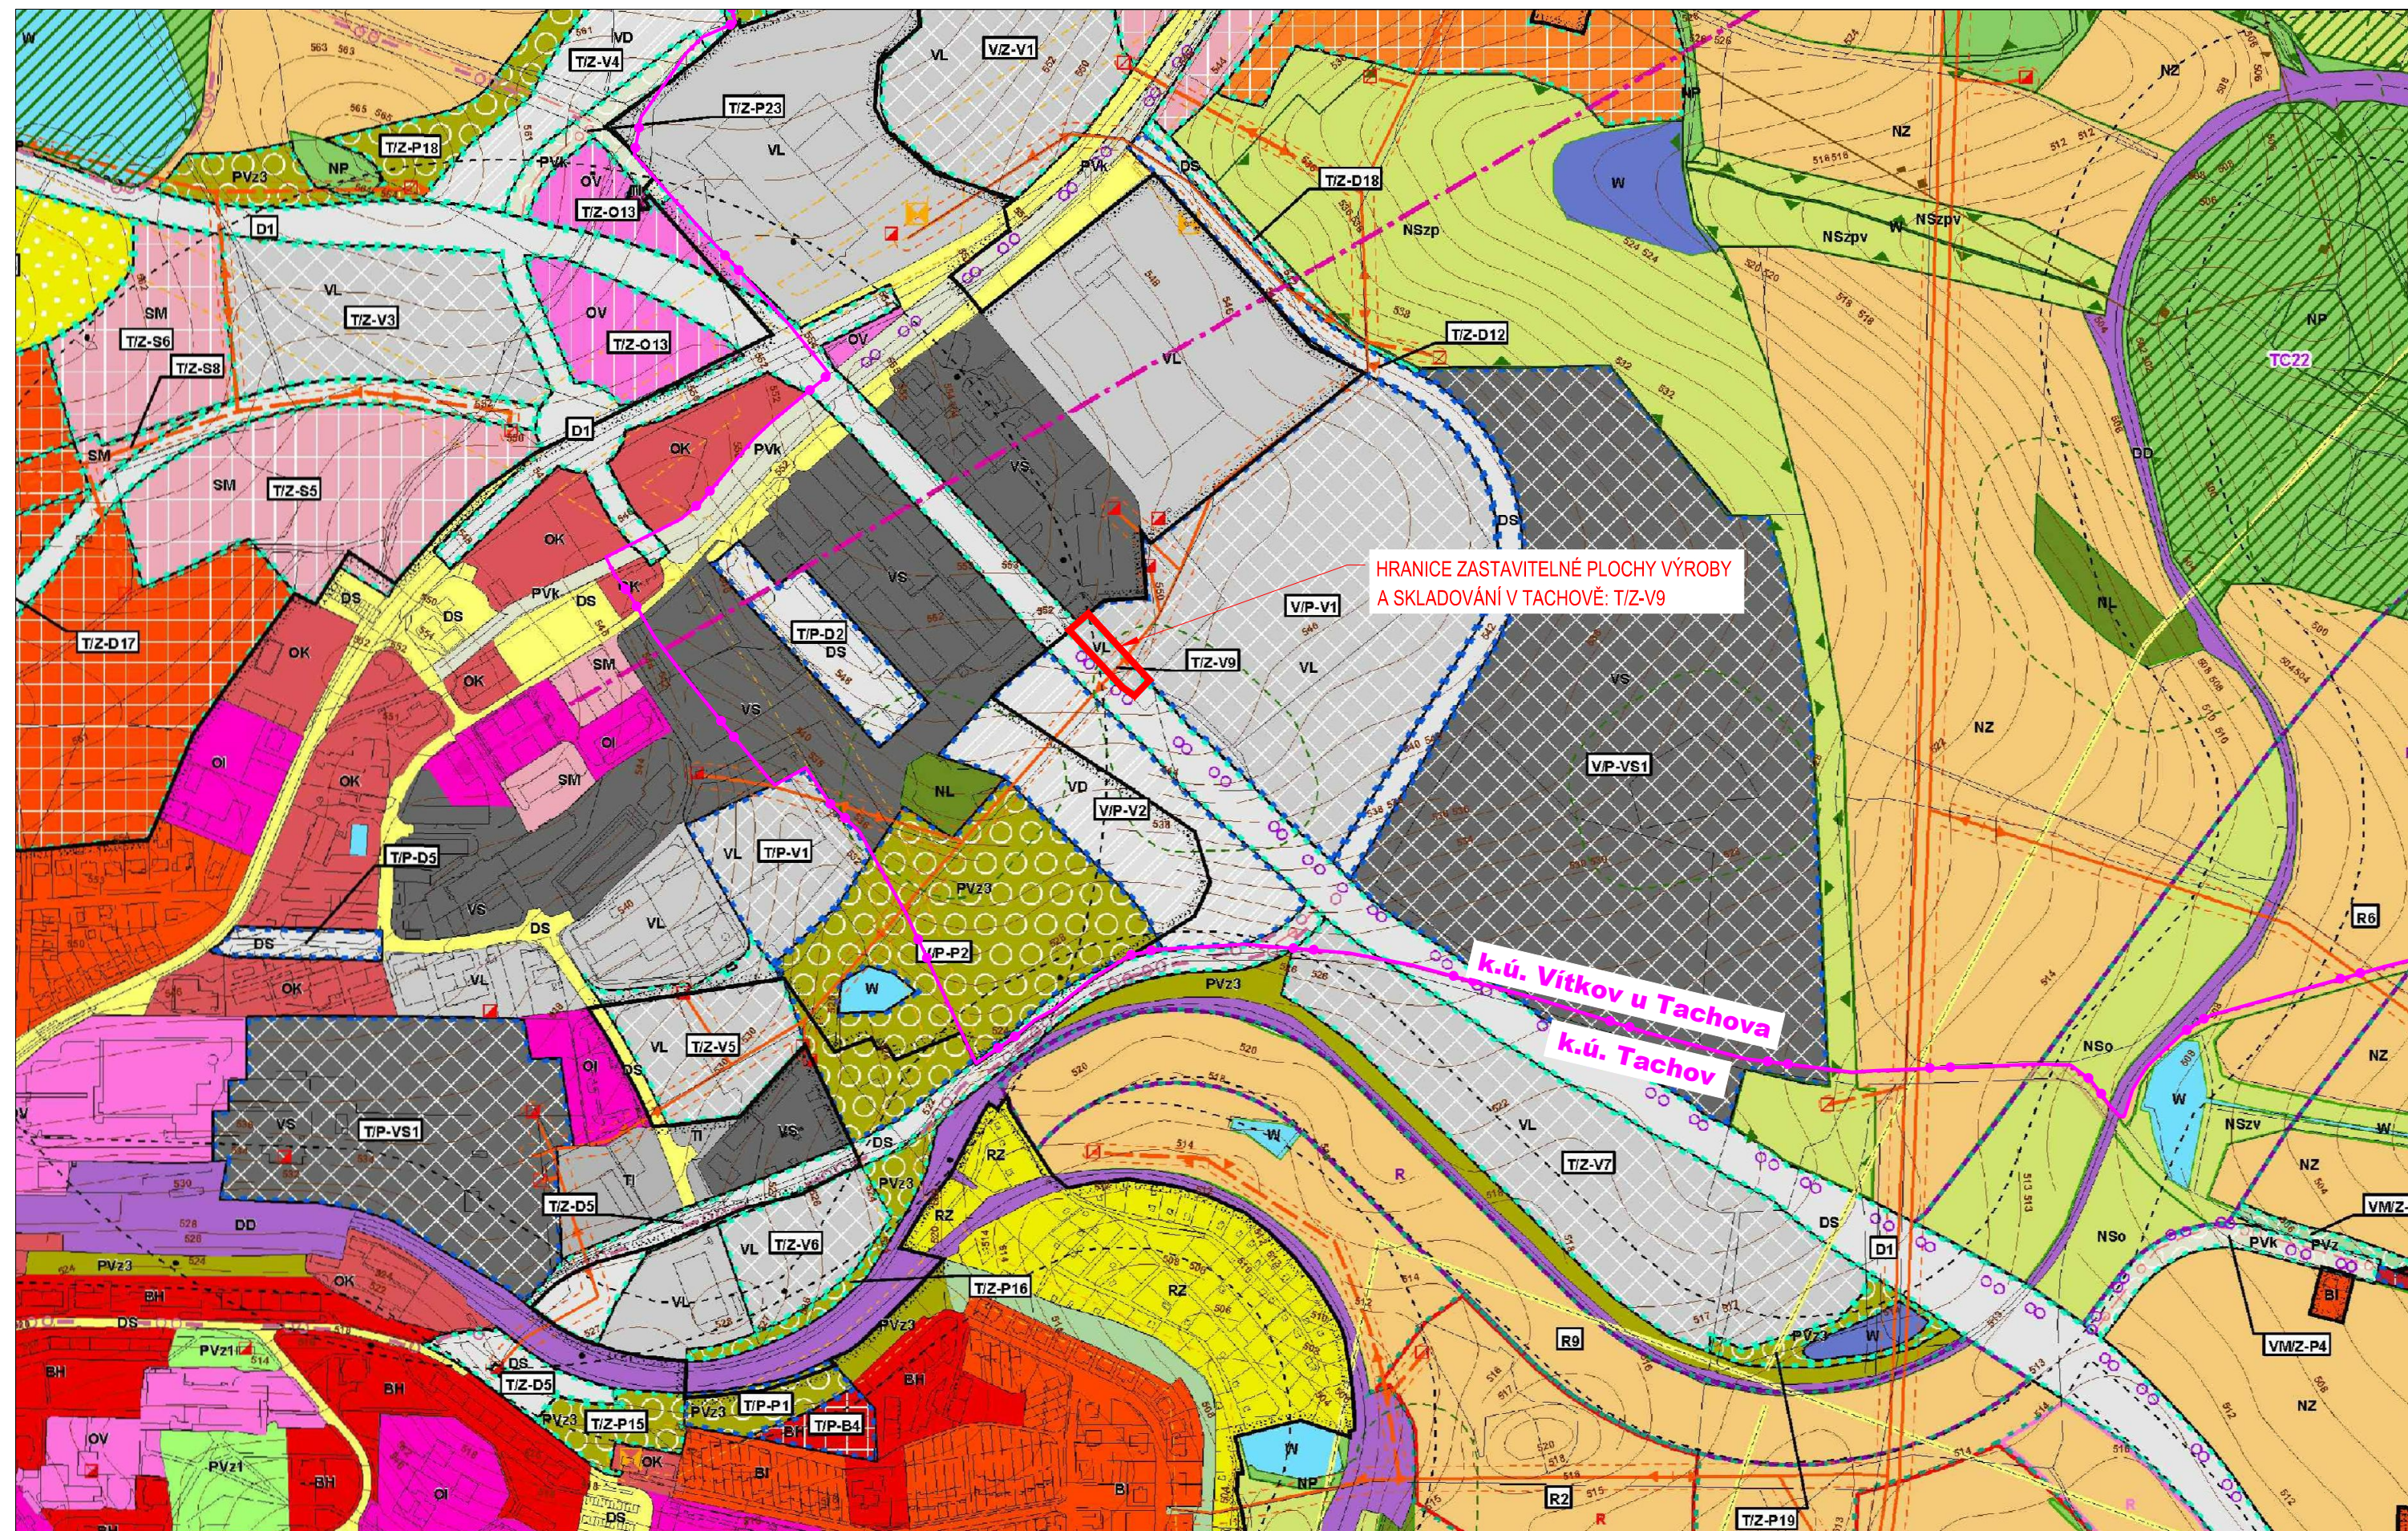

k.ú. Vítkov u Tachova, k.ú. Tachov

LEGENDA FUNKČNÍHO VYUŽITÍ VYBRANÝCH PLOCH:

DLE ÚZEMNÍHO PLÁNU VE ZNĚNÍ ZMĚNY Č. 1, 07/2017

- HRANICE ZASTAVITELNÉ PLOCHY VÝROBY A SKLADOVÁNÍ V TACHOVĚ: T/Z-V9
- HRANICE KATASTRÁLNÍCH ÚZEMÍ

PLOCHY VÝROBY A SKLADOVÁNÍ:

- VL PLOCHY VÝROBY A SKLADOVÁNÍ - VÝROBA LEHKÁ
- VD PLOCHY VÝROBY A SKLADOVÁNÍ - VÝROBA DROBNÁ
- VS PLOCHY SMÍŠENÉ VÝROBNÍ

PLOCHY DOPRAVNÍ INFRASTRUKTURY:

- DS PLOCHY DOPRAVNÍ INFRASTRUKTURY - DOPRAVA SILNIČNÍ
- DD PLOCHY DOPRAVNÍ INFRASTRUKTURY - DOPRAVA DRÁŽNÍ

- W PLOCHY VODNÍ A HOSPODÁŘSKÉ
- NL PLOCHY LESNÍ
- NZ PLOCHY ZEMĚLSKÉ
- NS PLOCHY SMÍŠENÉ NEZASTAVĚNÉHO ÚZEMÍ
- PV PLOCHY VEŘEJNÝCH PROSTRANSTVÍ

D Nedvěd s.r.o.
PROJEKT PLZEŇ, PROJEKTOVÁ KANCELÁŘ

KOTEROVSKÁ 177, 326 00 PLZEŇ

| | | | | |
|---|-----------------------------------|-------------------------------------|---------------------------------|---|
| | VED.PROJEKTU Ing. Václav MAŠEK | ODP.PROJEKTANT Ing. Karel NEDVĚD | PROJEKTANT Ing. Václav MAŠEK | RAZÍTKO Nedvěd s.r.o. 326 00 PLZEŇ, Koterovská 177 tel.: 377 483 321-3, www.dprojekt.cz IČ 26388791, DIČ CZ26388791 |
| KRAJ: | PLZEŇSKÝ | | | |
| OBJEDNATEL: | Město Tachov | | | |
| ZASTAVITELNÁ PLOCHA T/Z - V9 V TACHOVĚ | | | | SOUBOR 3.1-TC-obchvat-kasáma-širší vztahy.dwg |
| | | | | DATUM 12/2017 |
| | | | | STUPEŇ STUDIE |
| | | | | ZMĚNA Č. |
| B. VÝKRESOVÁ ČÁST | | | | MĚŘÍTKO PŘÍLOHA / PARÉ |
| ŠIRŠÍ VZTAHY | | | | 1 : 5000 B.1. |