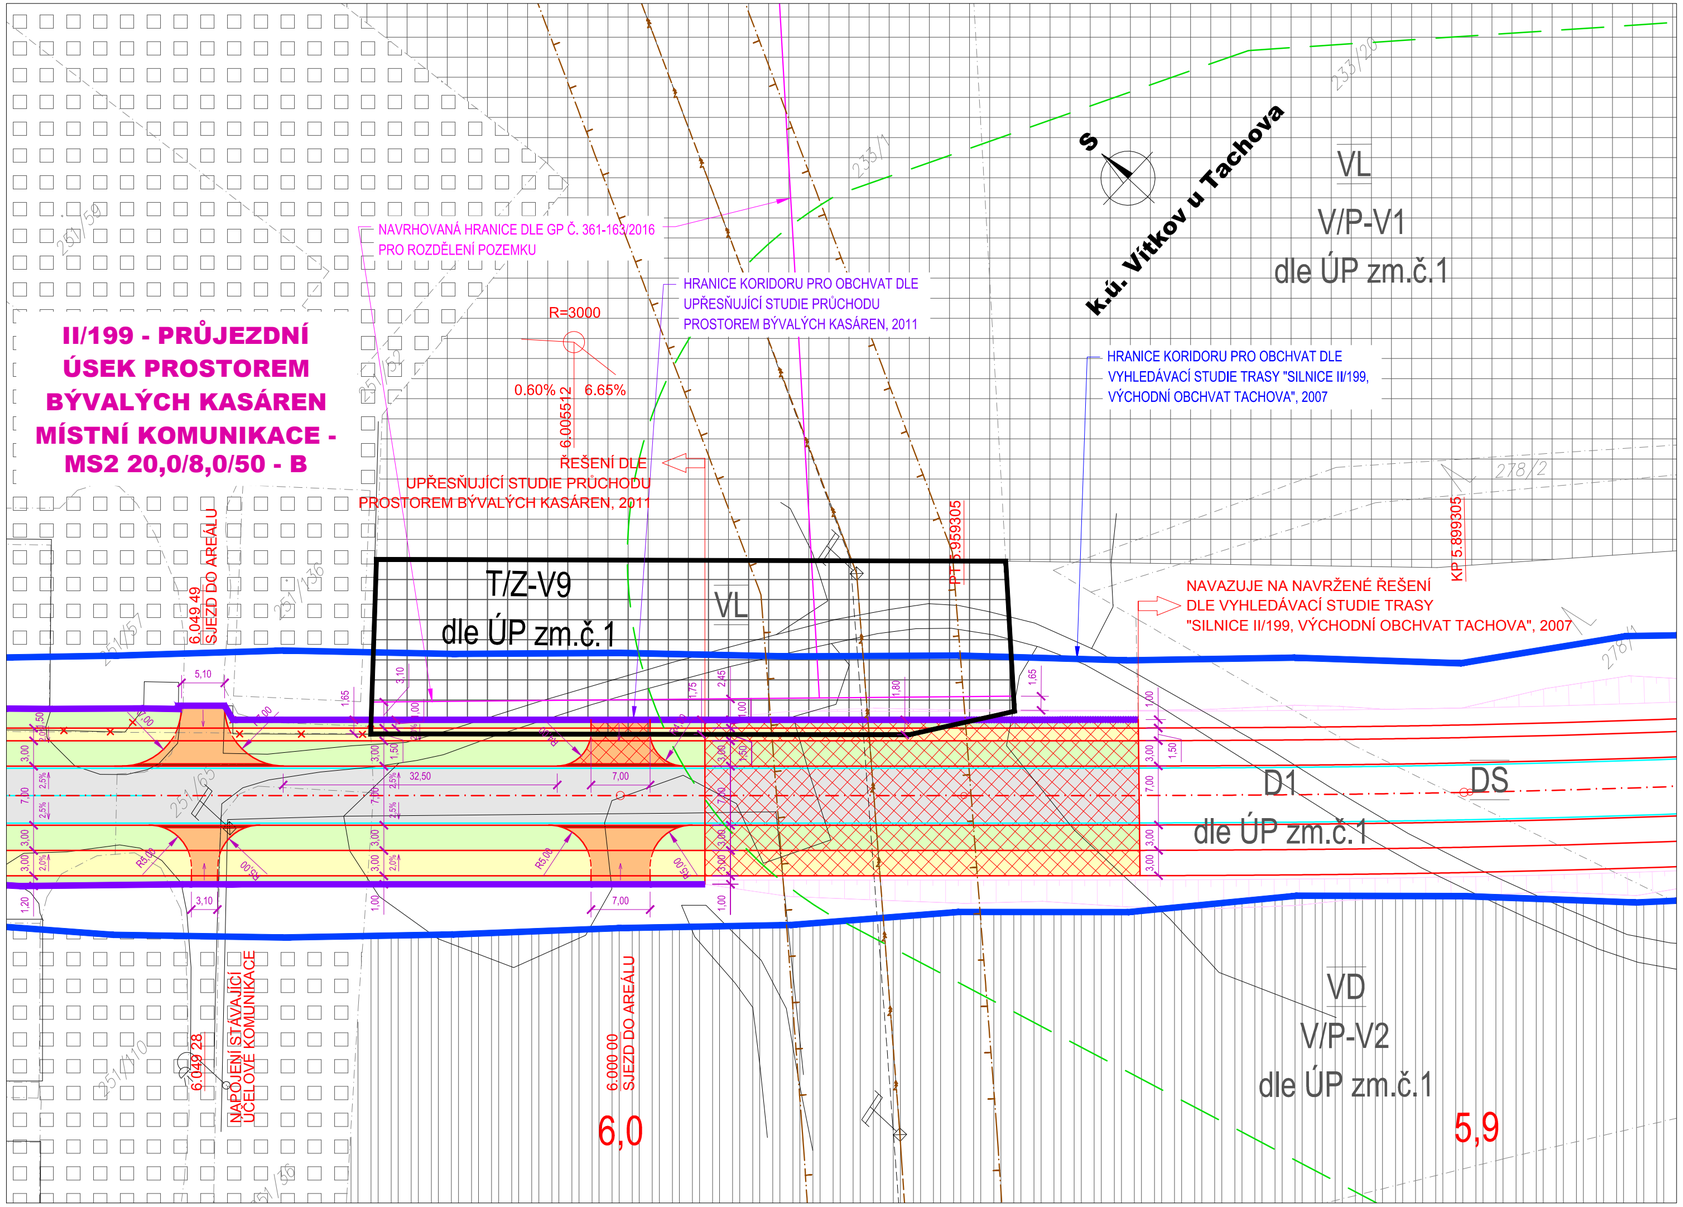

LEGENDA:

DLE ÚZEMNÍHO PLÁNU VE ZNĚNÍ ZMĚNY Č. 1, 07/2017

- HRANICE ZASTAVITELNÉ PLOCHY VÝROBY A SKLADOVÁNÍ V TACHOVĚ: T/Z-V9
- VL — PLOCHY VÝROBY A SKLADOVÁNÍ - VÝROBA LEHKÁ
- VD — PLOCHY VÝROBY A SKLADOVÁNÍ - VÝROBA DROBNÁ
- VS — PLOCHY SMÍŠENÉ VÝROBNÍ
- DS — PLOCHY DOPRAVNÍ INFRASTRUKTURY - DOPRAVA SILNIČNÍ
- 233/1 — HRANICE A ČÍSLA POZEMKŮ DLE MAPY KN
- VENKOVNÍ VEDENÍ VN 22kV
- OCHRANNÉ PÁSMO VENKOVNÍ VEDENÍ VN 22kV
- HRANICE PLOCHY DO VZDÁLENOSTI 50 m OD OKRAJE LESA
- HRANICE KORIDORU PRO OBCHVAT DLE VYHLEDÁVACÍ STUDIE TRASY 2007

UPŘESŇUJÍCÍ STUDIE PRŮCHODU PROSTOREM BÝVALÝCH KASÁREN

ROZSAH DLE STUDIE 2011	ROZSAH NOVĚ UPŘESNĚNÝ	
		KOMUNIKACE - MK-B
		PARKOVACÍ STÁNÍ
		CHODNÍK - ZESÍLENÁ KONSTRUKCE SJEZDU
		CHODNÍK
		TERÉNNÍ ÚPRAVY
		STÁVAJÍCÍ OPLOCENÍ K ODSTRANĚNÍ
		ZPŘESNĚNÁ HRANICE KORIDORU PRO OBCHVAT

DŮLEŽITÉ UPOZORNĚNÍ :

Před zahájením zemních prací je bezpodmínečně nutné, aby vybraný dodavatel požádal všechny správce podzemních inženýrských sítí o jejich přesné vytýčení. Zemní práce pak v místech křížení eventuelně souběhu s těmito sítěmi je nutno provádět ručně, se zvýšenou opatrností !!!

Nedvěd s.r.o.
PROJEKT PLZEŇ, PROJEKTOVÁ KANCELÁŘ
KOTEROVSKÁ 177, 326 00 PLZEŇ

	VED.PROJEKTU	ODP.PROJEKTANT	PROJEKTANT
	Ing. Václav MAŠEK	Ing. Karel NEDVĚD	Ing. Václav MAŠEK

KRAJ: PLZEŇSKÝ
OBJEDNATEL: Město Tachov

RAZÍTKO
Nedvěd s.r.o.
PROJEKT PLZEŇ
326 00 PLZEŇ, Koterovská 177
tel.: 377 483 321-9, www.dprojekt.cz
IČ 26388791, DIČ CZ26388791

ZASTAVITELNÁ PLOCHA T/Z – V9 V TACHOVĚ

B. VÝKRESOVÁ ČÁST
HLAVNÍ VÝKRES

SOUBOR	B.3-TC-odchvat-kasárna-hlavní výkres.dwg
DATUM	12/2017
STUPEŇ	STUDIE
ZMĚNA Č.	
MĚŘÍTKO	1 : 500
PŘÍLOHA / PARÉ	B.3.