

STUDIE OBYTNÉ ZÓNY 2. ETAPY TACHOV - NA VÝSPĚ




LEGENDA:

- | | |
|---|---|
| HRANICE ŘEŠENÉHO ÚZEMÍ | OCHRANNÉ PÁSMO ELEKTRICKÉ SÍTĚ VN 1 - 35 kV |
| BYDLENÍ INDIVIDUÁLNÍ MĚSTSKÉHO A PŘÍMĚSTKÉHO TYPU (BI) - RODINNÉ DOMY | VENKOVNÍ VEDENÍ ELEKTRICKÉ SÍTĚ VN 1 - 35 kV (NADZEMNÍ) |
| BYDLENÍ HROMADNÉ (BH) - BYTOVÉ DOMY | DOPRAVNÍ INFRASTRUKTURA |
| BYDLENÍ HROMADNÉ (BH) - BYTOVÉ DOMY S PŘÍP. PLOCHOU OBČANSKÉ VYBAVENOSTI | PARKOVIŠTĚ |
| NÁVRH PLOCH PRO UMÍSTĚNÍ OBČANSKÉ VYBAVENOSTI (ZÁPADNÍ ČÁST ŘEŠENÉHO ÚZEMÍ) | KOMUNIKACE |
| SPORTOVNĚ REKREAČNÍ PLOCHA | CHODNÍKY |
| ZELENĚ | VX VSTUP DO ÚZEMÍ |
| UVAŽOVANÉ POZEMKY K PŘIPOJENÍ K PARCELÁM RD | |
| NÁVRH DĚLENÍ PARCEL 2.ET. ZÁPAD, LOKALITY NA VÝSPĚ | |
| NÁVRH DĚLENÍ PARCEL 2.ET. JIH, LOKALITY NA VÝSPĚ | |
| SILNICE 2. TŘÍDY | |
| SILNICE 3. TŘÍDY | |

UMÍSTĚNÍ V RÁMCI MĚSTA:



VÝŘEZ Z KOORDINAČNÍHO VÝKRESU ÚP:

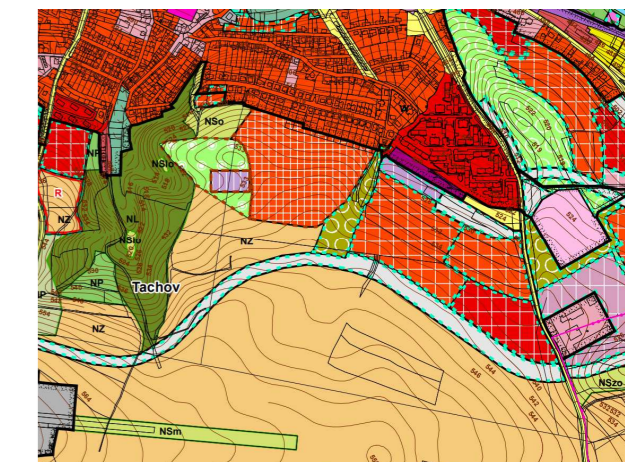

POZN.:

- JEDNÁ SE O STUDII ÚZEMÍ S NÁVRHEM ČLENĚNÍ ÚZEMÍ PODLE PLATNÉHO ÚZEMNÍHO PLÁNU MĚSTA TACHOV, ZMĚNY Č.1, POD Č.J.: 1975/2017-OVÚP/TC S DATEM ÚČINNOSTI 6.7.2017

VYPRACOVAL: Ing. Eva Vydrošková	ODP. PROJEKTANT: Ing. Arch. Karel Schmied	BARACOM a.s. Ke Zdíbsku 66, 250 66 Zdíby DIČ: CZ 630 797 63 Tel.: +420 284 097 321
INVESTOR (STAVEBNÍK):	RAZKA develop s.r.o., NÁM. REPUBLIKY Č.P.86, 347 01 TACHOV, IČ: 05016878	
NÁZEV AKCE:	TACHOV - OBYTNÝ SOUBOR BD A RD NA VÝSPĚ - 2.ET. (JIH+ZÁPAD)	FORMÁT: 3xA4
MÍSTO STAVBY:	Kraj: Plzeňský, okres: Tachov Kat. úz.: Tachov (764914) Lokalita: Na výspě	STUPEŇ PD: ÚZEMNÍ STUDIE
VÝKRES:	ANALÝZA SOUČASNÉHO STAVU ÚZEMÍ	DATUM: 03/2019
		MĚŘÍTKO: 1:5000
		Č. VÝKRESU: A.
		ČÍSLO PARÉ: