

ÚZEMNÍ PLÁN LOM U TACHOVA


SEZNAM KORIDORŮ:
KD-1 - koridor technické infrastruktury pro zdivení vedení VVN 110kV Tachov - Drmouh

SEZNAM ROZVOJOVÝCH PLOCH
Obec Lom u Tachova
*** Zastavitelné plochy**
Z1 - plocha rekreace na severozápadě obce - RZ
Z2 - plocha bydlení v oblouku železniční dráhy na severozápadě obce - obytná zóna Sever - BV
Z3 - plocha bydlení na západě obce - BV
Z4 - plocha rekreace u železniční zastávky na západě obce - RZ
Z5 - plocha bydlení na jihozápadě obce - obytná zóna Jih - BV
Z6 - plocha veřejného prostranství s místní komunikací v obytné zóně Jih - PV
Z7 - plocha občanského vybavení u mateřské školy - OV
Z8 - plocha dopravní infrastruktury pro parkoviště na jihu obce - DS
Z9 - plocha rekreace na jihu obce - RZ
Z10 - plocha veřejného prostranství s ochrannou a izolační zelení na jihu obce u bývalého zemědělského areálu s odchovnou prasat - PX2
Z11 - plocha pro stavby a zařízení pro nakládání s odpady na východě obce pro umístění sběrného dvora - TO
Z12 - plocha veřejného prostranství s lesoparkem mezi výrobními areály na jihovýchodě obce - PX3
Z13 - plocha smíšená výrobní na východě obce - VS
Z14 - plocha veřejného prostranství s ochrannou a izolační zelení mezi zastavitelnou plochou smíšenou výrobní a plochou přestavby pro bydlení na východě obce - PX2
Z15 - plocha občanského vybavení pro rozšíření stávajícího areálu střešnice - OS1
Z16 - plocha dopravní infrastruktury pro účelové komunikace ke sportovní střešnici severně nad obcí - DS1
Z17 - obnova historické cesty z Lomu u Tachova k priskovné včetně obnovy stromofadí - DS1
Z18 - plocha veřejného prostranství - veřejná zelen - park na severozápadě obce - ZV
Z19 - plocha veřejného prostranství - veřejná zelen - park na jihozápadě obce - ZV

*** Plochy přestavby**
P1 - přestavba bývalého zemědělského areálu s odchovnou prasat na jihu obce na plochu smíšenou výrobní - VS
P2 - přestavba části výrobního areálu na jihovýchodě obce na plochu bydlení - BV
P3 - přestavba části bývalého zemědělského areálu s odchovnou prasat na jihu obce na plochu zeleně - ZS
P4 - přestavba části výrobního areálu na jihovýchodě obce na plochu zeleně - ZS

*** Plochy změn v krajině**
K1 - vodní nádrž s retenční funkcí severozápadně nad obcí - W
K2 - otevření zatrubněného toku a jeho revitalizace severozápadně nad obcí - W
K3 - převod omě pody na TTP jako opatření ke zvyšování retenčních schopností území - NSz
K4 - převod omě pody na TTP a výsadba mimolesní zeleně jako opatření ke zvyšování retenčních schopností území - NSz
K5 - vodní nádrž s biologicko-dochřívací funkcí jižně pod obcí - W
K6 - obnova rybníka na východě obce nad výrobním areálem - W
K7 - plocha smíšená nezastavěného území - rekreační nepobytová s lesnickou funkcí západně od obce - NSr
K8 - revitalizace vodního toku na východě obce - W
K9 - revitalizace vodního toku nad stávajícím areálem lehké výroby na východě obce - W
K10 - revitalizace vodního toku jižně pod obcí - W
K11 - revitalizace vodního toku západně od obce - W
K12 - revitalizace vodního toku z Bítelského rybníka do řeky Mže jihozápadně od obce - W
K13 - revitalizace vodního toku osvětlující vodu z rýbníků soustavy u střešnice - W
K14 - převod omě pody na TTP jako protierozní opatření a založení prvku ÚSES na severozápadě řešeného území - NSzp
K15 - převod omě pody na TTP jako protierozní opatření a založení prvku ÚSES západně od obce - NSzp
K16 - převod omě pody na TTP jako protierozní opatření a založení prvku ÚSES jihozápadně od obce - NSzp
K17 - plocha smíšená nezastavěného území - rekreační nepobytová jižně pod obcí - NSr

SEZNAM ÚZEMNÍCH REZERV:
R1 - územní rezerva pro dopravní infrastrukturu - regionální železniční trať č. 184 Domažlice - Planá - úsek Planá - Tachov - úprava směrových oblouků včetně přemístění železniční zastávky - DZ
R2 - územní rezerva pro lokalitu vhodnou pro akumulaci povrchových vod - výhledová vodní nádrž Kočov I. - W
R3 - územní rezerva pro plochu výroby a skladování - lehký průmysl na východě obce - Vt
R4 - územní rezerva pro plochu technické infrastruktury včetně přístupové cesty jižně pod obcí - Tt
R5 - územní rezerva pro vodní plochu s retenční a dočistovací funkcí jižně pod obcí - W

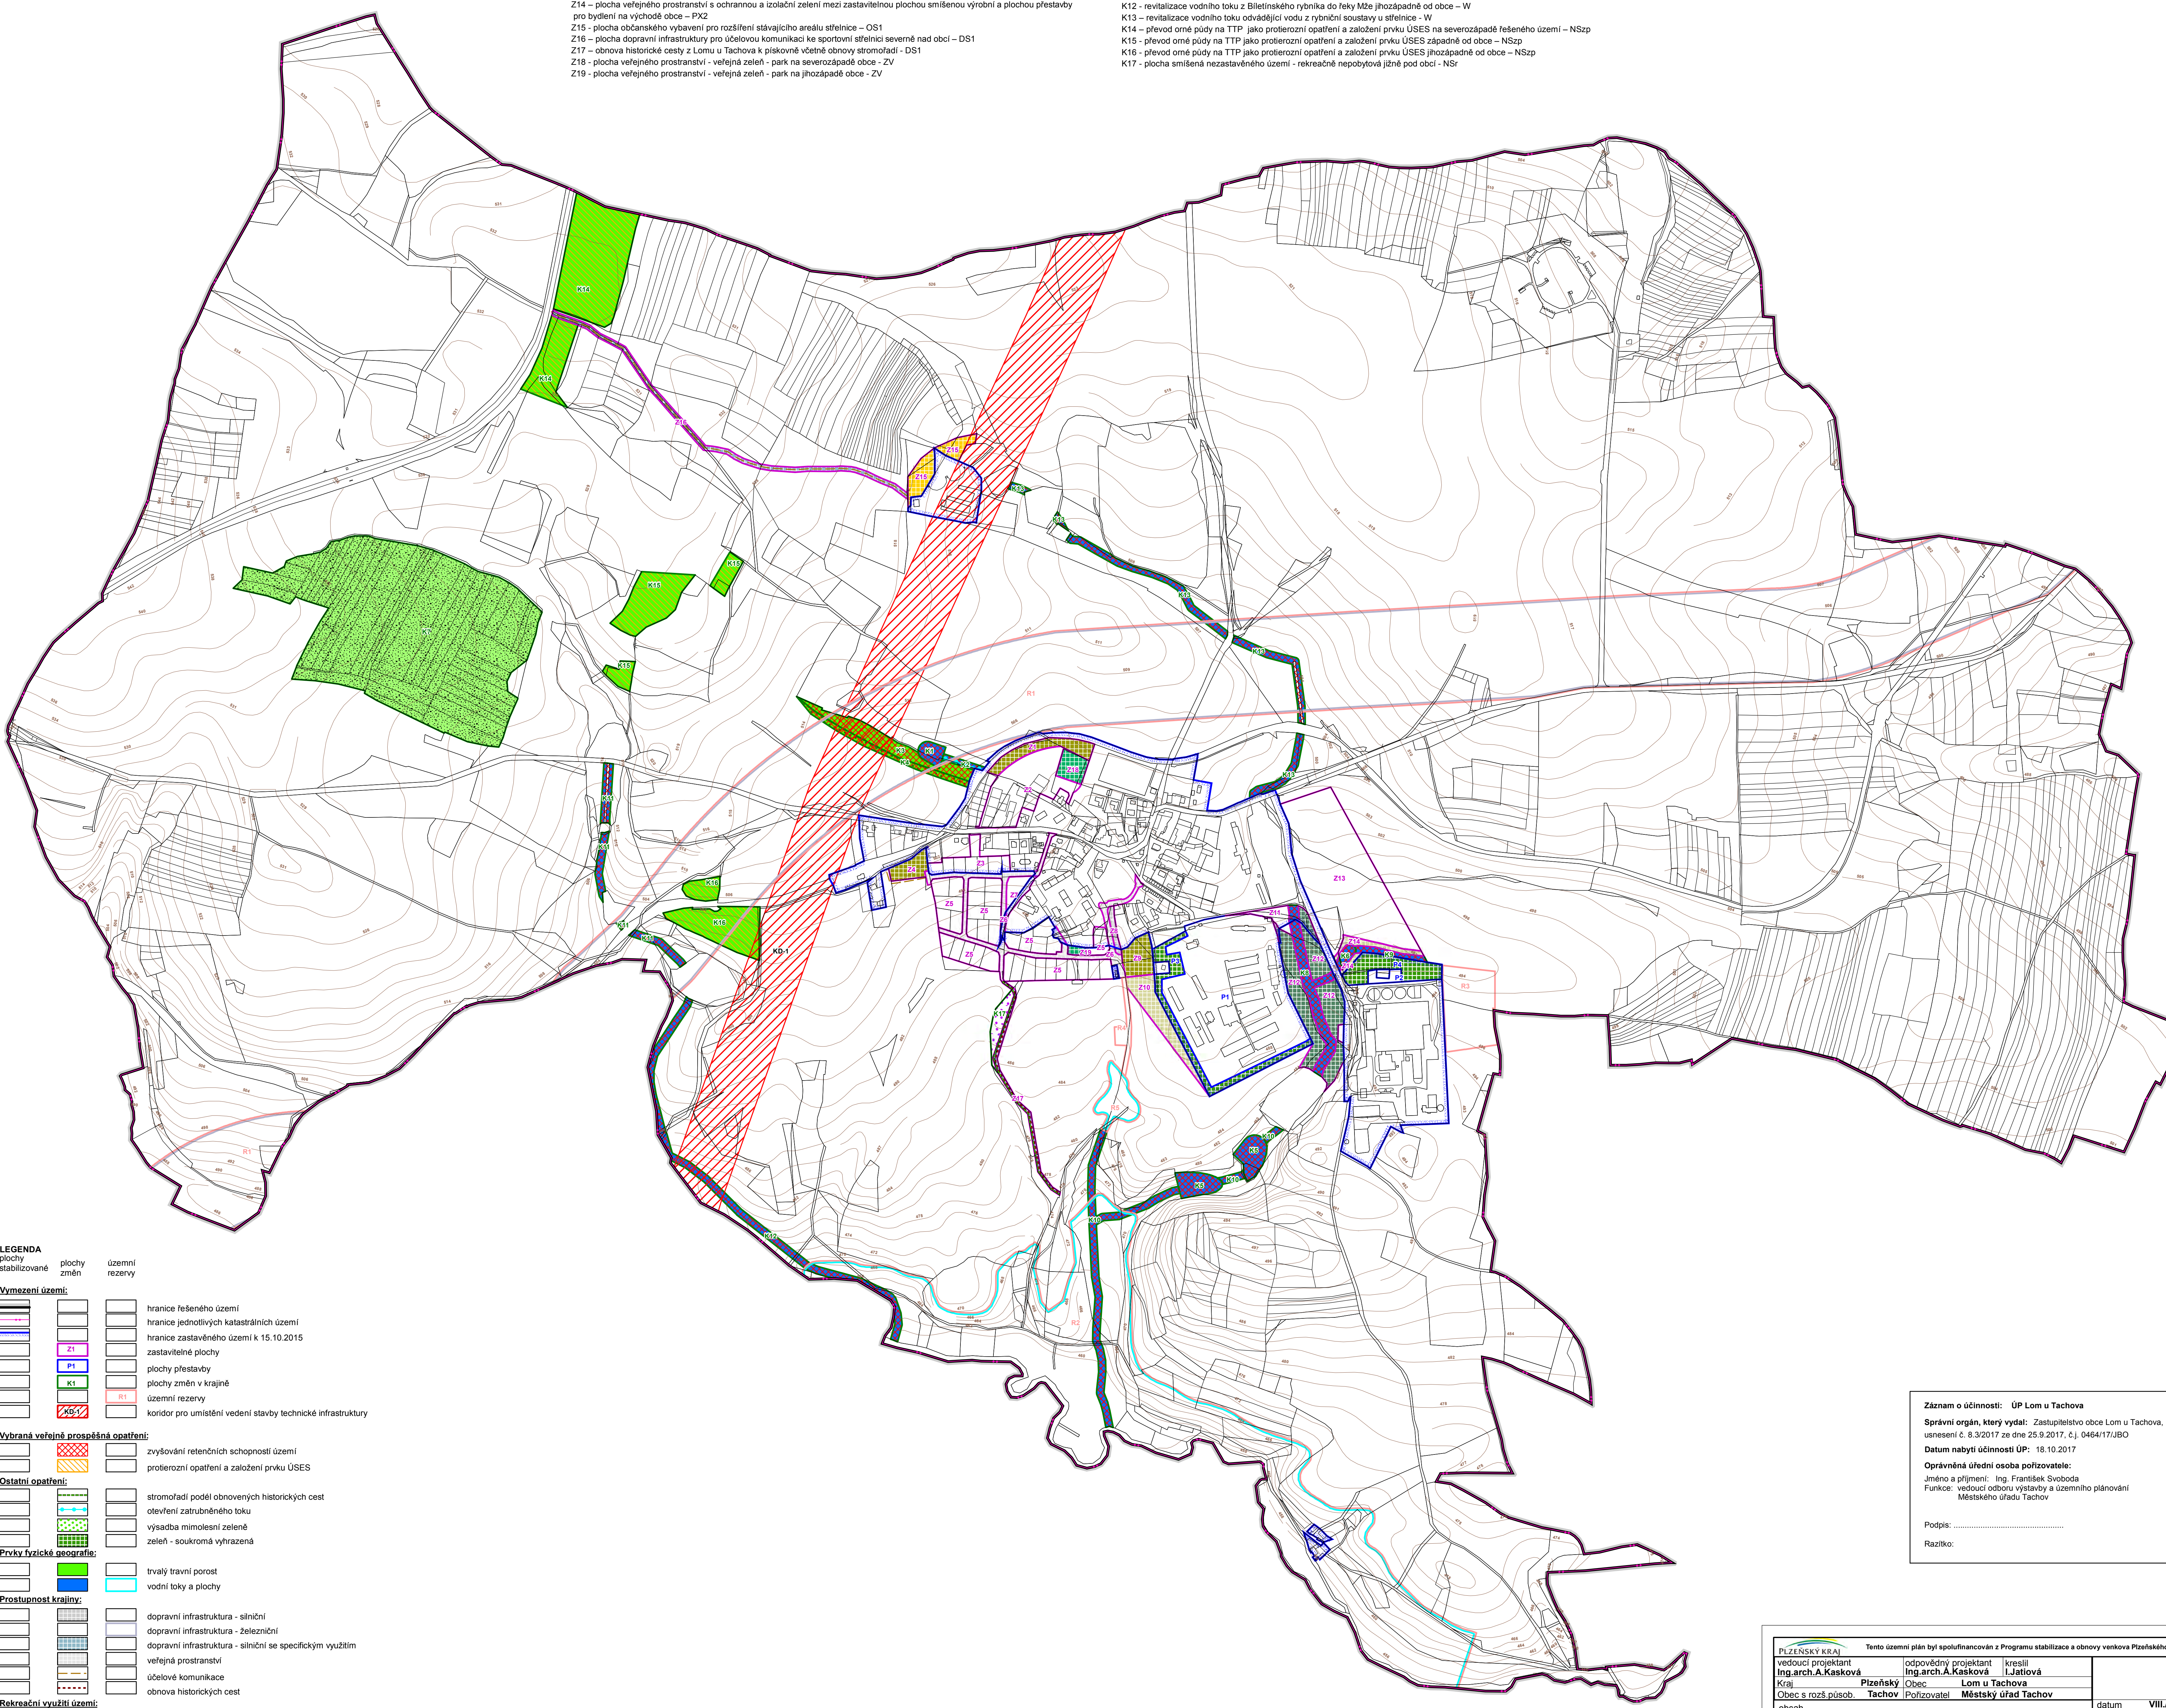

LEGENDA

| | | |
|--|-------------|--|
| plochy stabilizované | plochy změn | územní rezervy |
| Vymezení území: | | |
| [Symbol] | [Symbol] | hrance řešeného území |
| [Symbol] | [Symbol] | hrance jednotlivých katastrálních území |
| [Symbol] | [Symbol] | hrance zastavěného území k 15.10.2015 |
| [Symbol] | [Symbol] | zastavitelné plochy |
| [Symbol] | [Symbol] | plochy přestavby |
| [Symbol] | [Symbol] | plochy změn v krajině |
| [Symbol] | [Symbol] | územní rezervy |
| [Symbol] | [Symbol] | koridor pro umístění vedení stavby technické infrastruktury |
| Vybraná veřejně prospěšná opatření: | | |
| [Symbol] | [Symbol] | zvyšování retenčních schopností území |
| [Symbol] | [Symbol] | protierozní opatření a založení prvku ÚSES |
| Ostatní opatření: | | |
| [Symbol] | [Symbol] | stromofadí podél obnovených historických cest |
| [Symbol] | [Symbol] | otevření zatrubněného toku |
| [Symbol] | [Symbol] | výsadba mimolesní zeleně |
| [Symbol] | [Symbol] | zelen - soukromá vyhrazená |
| Prvky fyzické geografie: | | |
| [Symbol] | [Symbol] | trvalý travní porost |
| [Symbol] | [Symbol] | vodní toky a plochy |
| Prostupnost krajiny: | | |
| [Symbol] | [Symbol] | dopravní infrastruktura - silniční |
| [Symbol] | [Symbol] | dopravní infrastruktura - železniční |
| [Symbol] | [Symbol] | dopravní infrastruktura - silniční se specifickým využitím |
| [Symbol] | [Symbol] | veřejná prostranství |
| [Symbol] | [Symbol] | účelové komunikace |
| [Symbol] | [Symbol] | obnova historických cest |
| Rekreační využití území: | | |
| [Symbol] | [Symbol] | rekreace - zahrádkové osady |
| [Symbol] | [Symbol] | občanské vybavení - tělocvičovna a sportovní zařízení - střešnice |
| [Symbol] | [Symbol] | veřejná prostranství - se specifickým využitím - veřejná zelen - ochranná a izolační zelen |
| [Symbol] | [Symbol] | veřejná prostranství - se specifickým využitím - veřejná zelen - lesoparky |
| [Symbol] | [Symbol] | veřejná prostranství - veřejná zelen - parky |
| [Symbol] | [Symbol] | plochy smíšené nezastavěného území s rekreační nepobytovou a lesnickou funkcí |
| [Symbol] | [Symbol] | plochy smíšené nezastavěného území s rekreační nepobytovou funkcí |

Záznam o účinnosti: ÚP Lom u Tachova
Správní orgán, který vydal: Zastupitelstvo obce Lom u Tachova, usnesení č. 8.3/2017 ze dne 25.9.2017, č. 0464/17/JBO
Datum nabytí účinnosti ÚP: 18.10.2017
Oprávněná úřední osoba pořizovatele:
Jméno a příjmení: Ing. František Svoboda
Funkce: vedoucí odborné výstavby a územního plánování Městského úřadu Tachov
Podpis:
Razítko:

Seznam spolupracovníků:
Ing. M. Stránský - zásobování el energií
Ing. J. Šimák - zásobování plynem, vodní hospodářství
RNDr. J. Křivanec - ÚSES
I.Jalilová - práce s GIS

| | | | |
|--|---|--|-----------------------|
| PLZEŇSKÝ KRAJ | | Tento územní plán byl spolufinancován z Programu stabilizace a obnovy venkova Plzeňského kraje | |
| vedoucí projektant Ing.arch.A.Kasková Kraj | odpovědný projektant Ing.arch.A.Kasková Plzeňský kraj | kreslí I.Jalilová Obec Lom u Tachova | |
| Obec s rozš.působ. Tachov | Pořizovatel Městský úřad Tachov | | |
| obsah | | datum VIII/2017 | stupeň Územní plán |
| ÚZEMNÍ PLÁN LOM U TACHOVA | | č. zak. 1508 - IV. | výkres číslo 4 |
| Výkres koncepce uspořádání krajiny | | měřítko 1:5 000 | |