

# ÚZEMNÍ PLÁN LOM U TACHOVA

## část odůvodnění



Záznam o účinnosti: ÚP Lom u Tachova

Správní orgán, který vydal: Zastupitelstvo obce Lom u Tachova,  
usnesení č. 8.3/2017 ze dne 25.9.2017, č.j. 0464/17/JBO


Datum nabytí účinnosti ÚP: 18.10.2017

Oprávněná úřední osoba pořizovatele:

Jméno a příjmení: Ing. František Svoboda  
Funkce: vedoucí odboru výstavby a územního plánování  
Městského úřadu Tachov

Podpis: .....

Razítko:

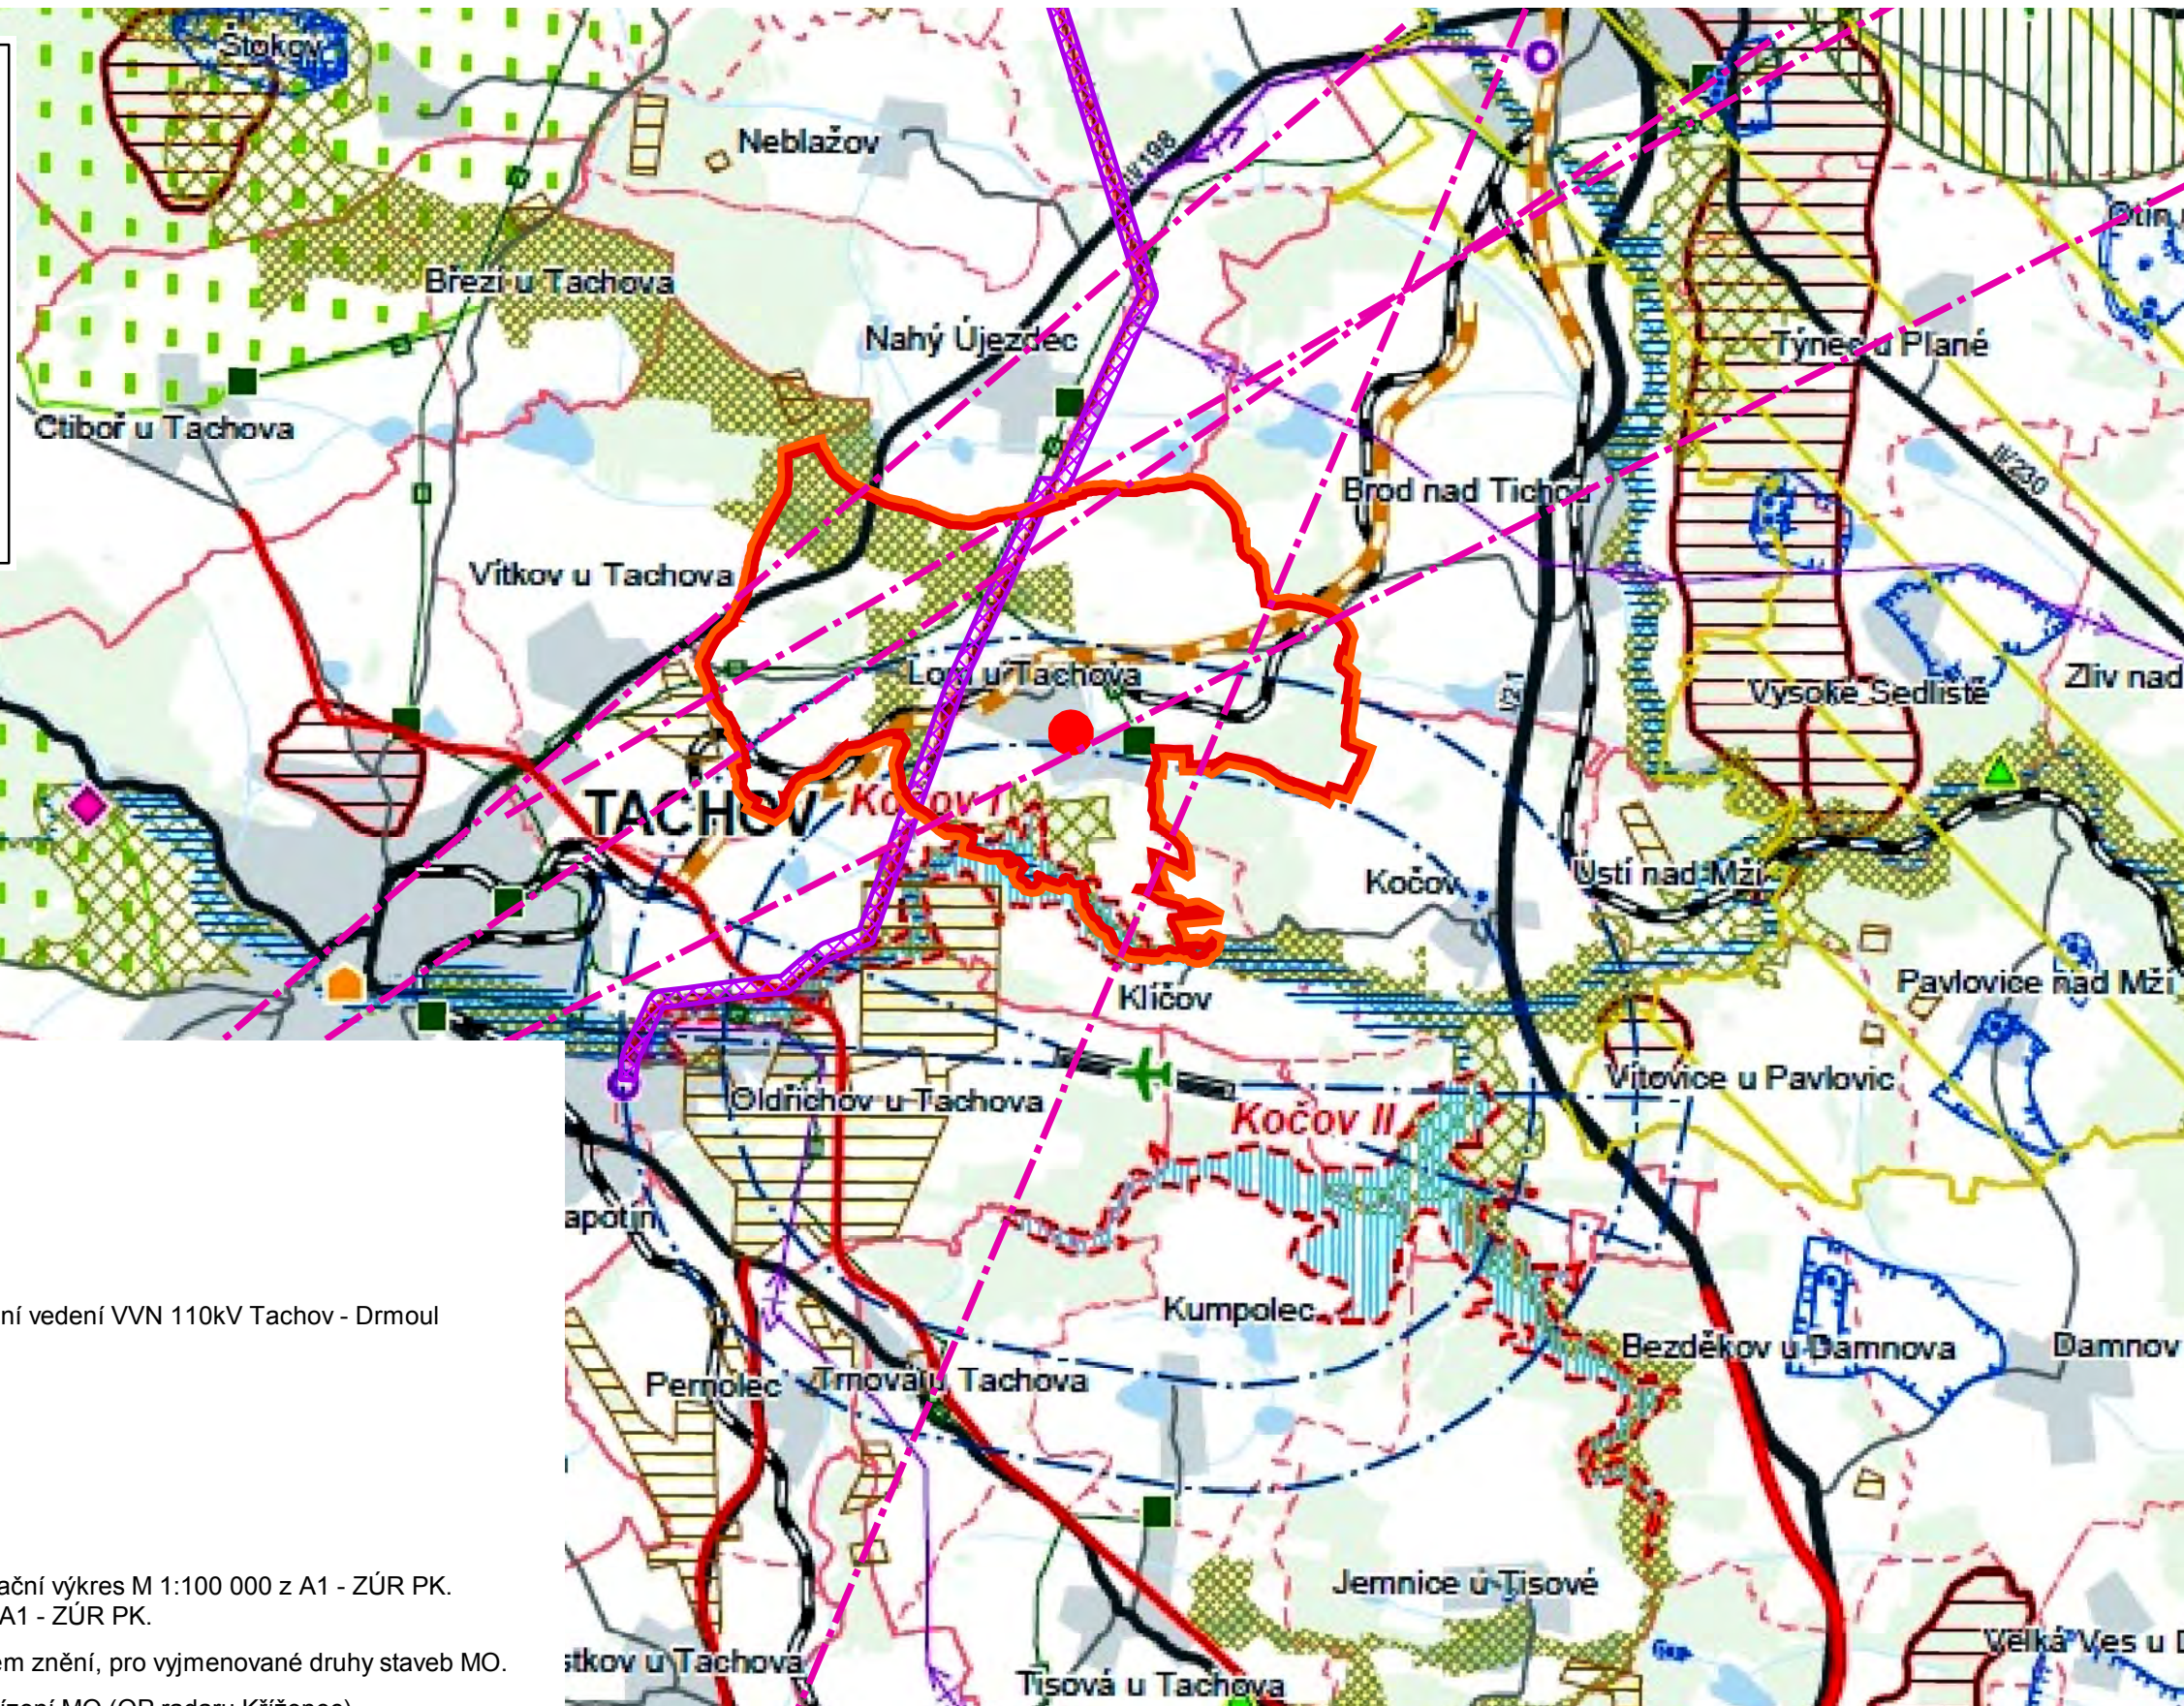

### LEGENDA

stav	návrh	
		hranice řešeného území
		obec Lom u Tachova
		koridor technické infrastruktury pro zdvojení vedení VVN 110kV Tachov - Drmoul

### Vybrané limity vyplývající z vlastností využití území:

		radioreleová trasa
--	--	--------------------

### Poznámka:

- \* Jako podklad pro v. č. 2 Širší vztahy byl použit výkres č. B1.1 Koordinační výkres M 1:100 000 z A1 - ZÚR PK. - legenda k podkladu viz. v. č. B1.1. Koordinační výkres, M 1:100 000 z A1 - ZÚR PK.
- \* V celém území obce bude dodržen § 175 stavebního zákona, v platném znění, pro vyjmenované druhy staveb MO.
- \* Celé správní území je situováno v OP leteckých zabezpečovacích zařízení MO (OP radaru Kříženeč).
- \* Upřesnění územní rezervy pro přeložku regionální železniční tratě č. 184 je pouze místního rozsahu nad rámec podrobnosti tohoto výkresu.

v. č. 2 Širší vztahy  
M 1:50 000