


ZMĚNA Č. 2 ÚPN SÚ ROZVADOV

M 1:5000

SEZNAM DÍLČÍCH ZMĚN:

Smíšené území:

II./S1 - změna ZPF a plochy dopravy na smíšené území průmyslové a zemědělské výroby, služeb a technické infrastruktury, ppč. 222/2

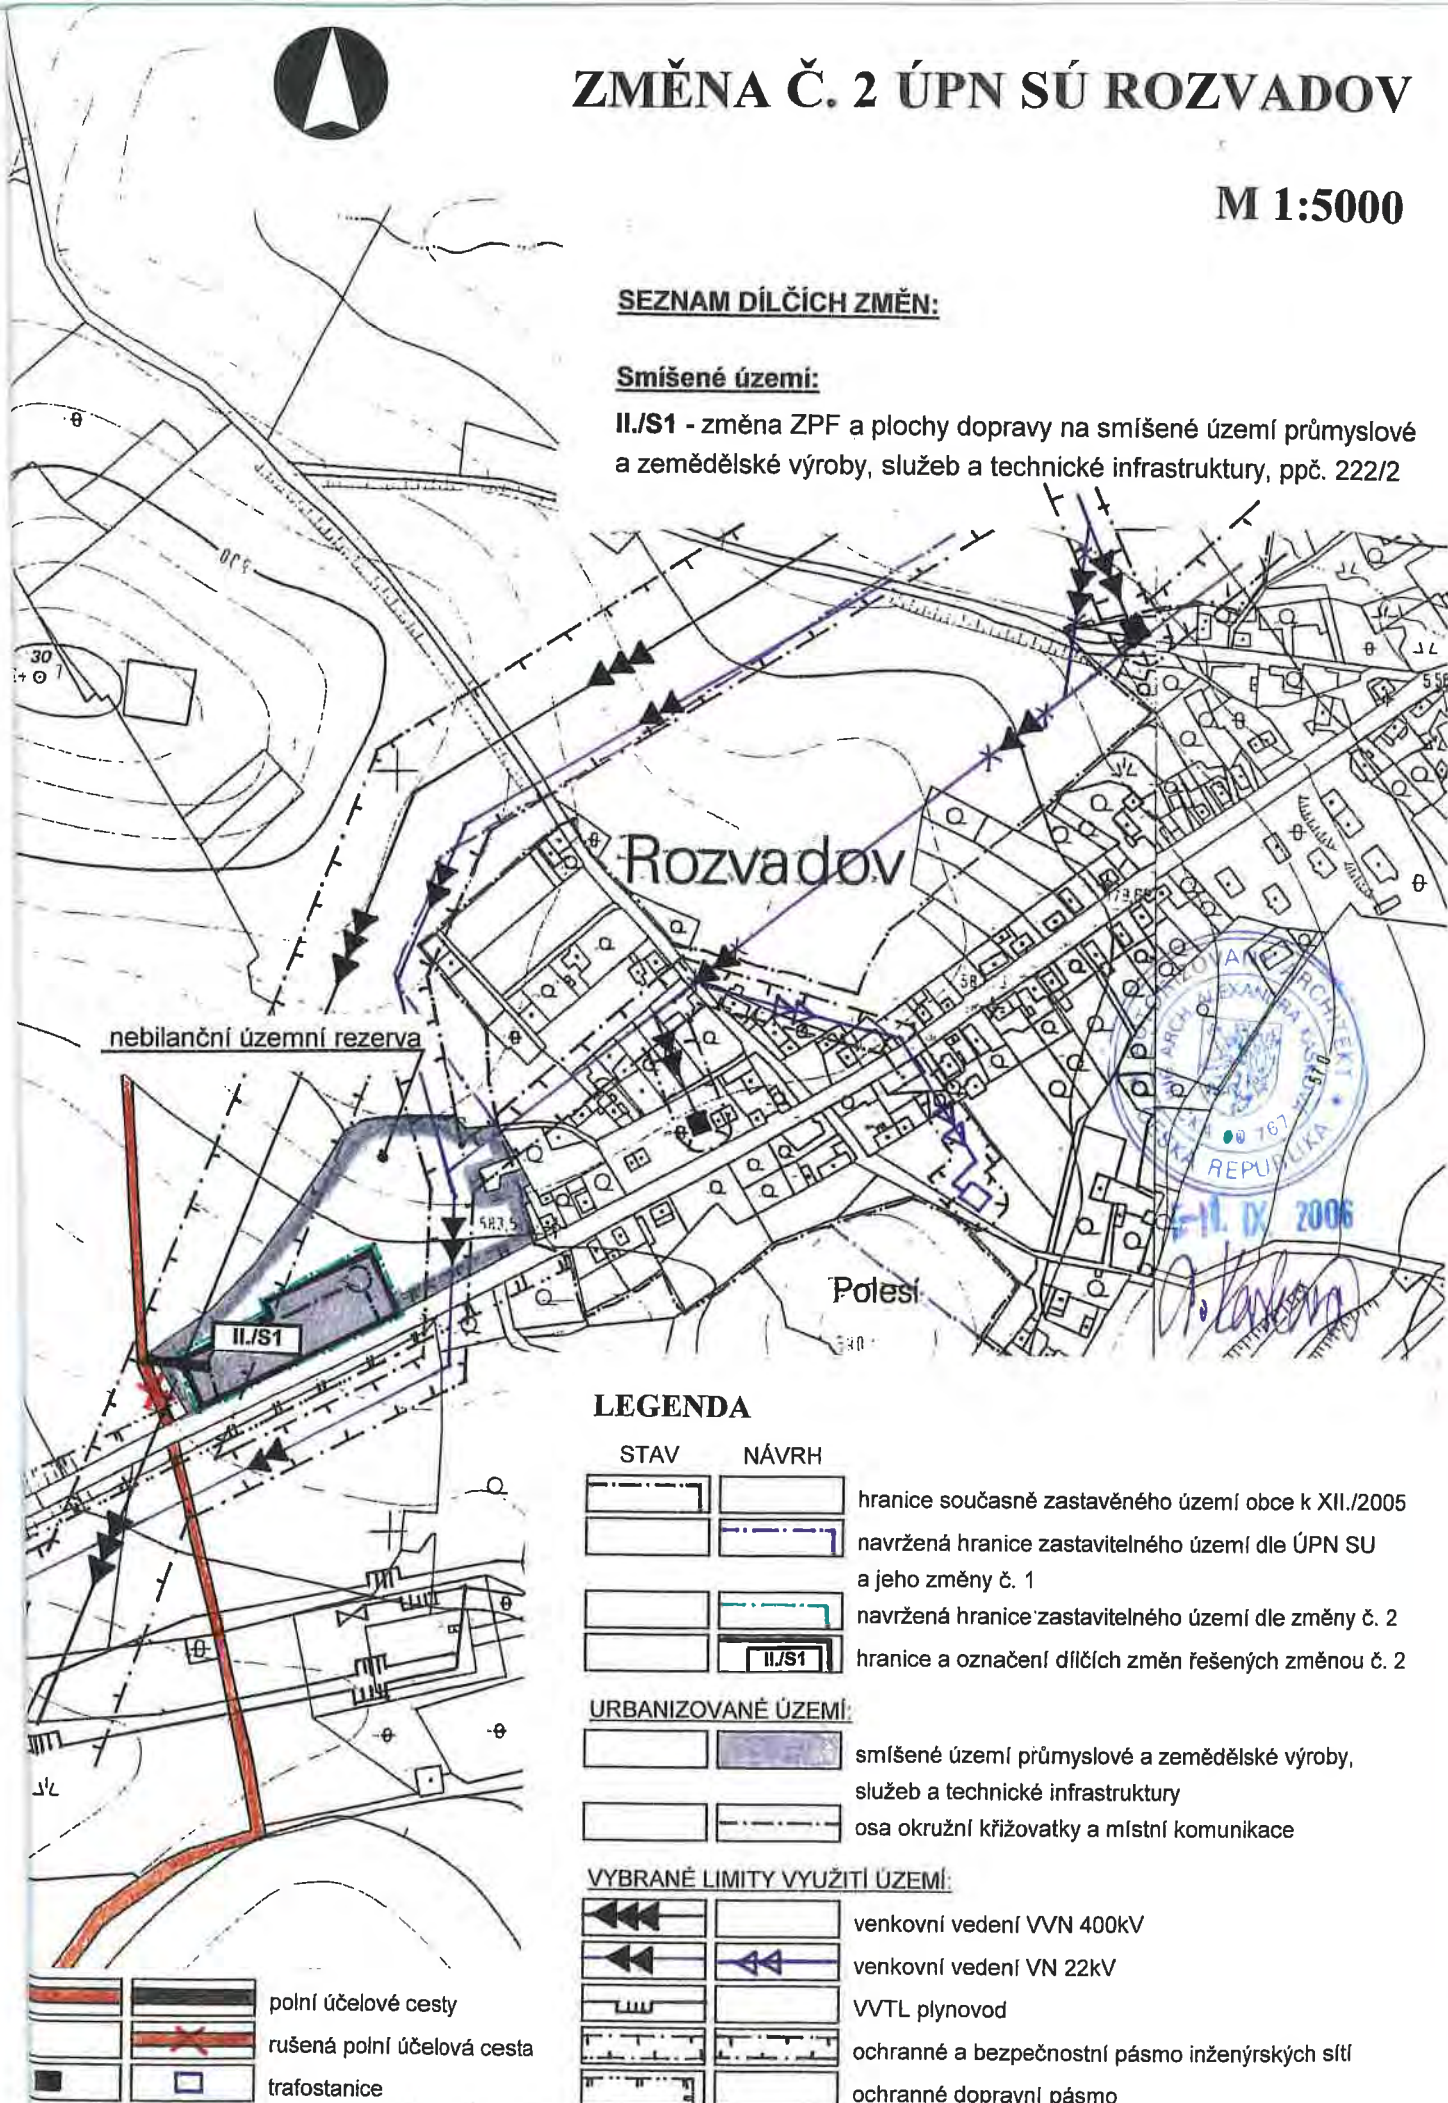

LEGENDA

STAV NÁVRH

		hranice současné zastavěného území obce k XII./2005
		navržená hranice zastavitelného území dle ÚPN SU a jeho změny č. 1
		navržená hranice zastavitelného území dle změny č. 2
		hranice a označení dílčích změn řešených změnou č. 2

URBANIZOVANÉ ÚZEMÍ:

		smíšené území průmyslové a zemědělské výroby, služeb a technické infrastruktury
		osa okružní křižovatky a místní komunikace

VYBRANÉ LIMITY VYUŽITÍ ÚZEMÍ:

		venkovní vedení VVN 400kV
		venkovní vedení VN 22kV
		VVTL plynovod
		ochranné a bezpečnostní pásmo inženýrských sítí
		ochranné dopravní pásmo

v. č. 1 Komplexní urbanistický návrh