


# ZMĚNA Č. 2 ÚPN SÚ ROZVADOV

M 1:5000

## SEZNAM DÍLČÍCH ZMĚN:

### Smišené území:

II./S1 - změna ZPF a plochy dopravy na smíšené území průmyslové a zemědělské výroby, služeb a technické infrastruktury, ppč. 222/2

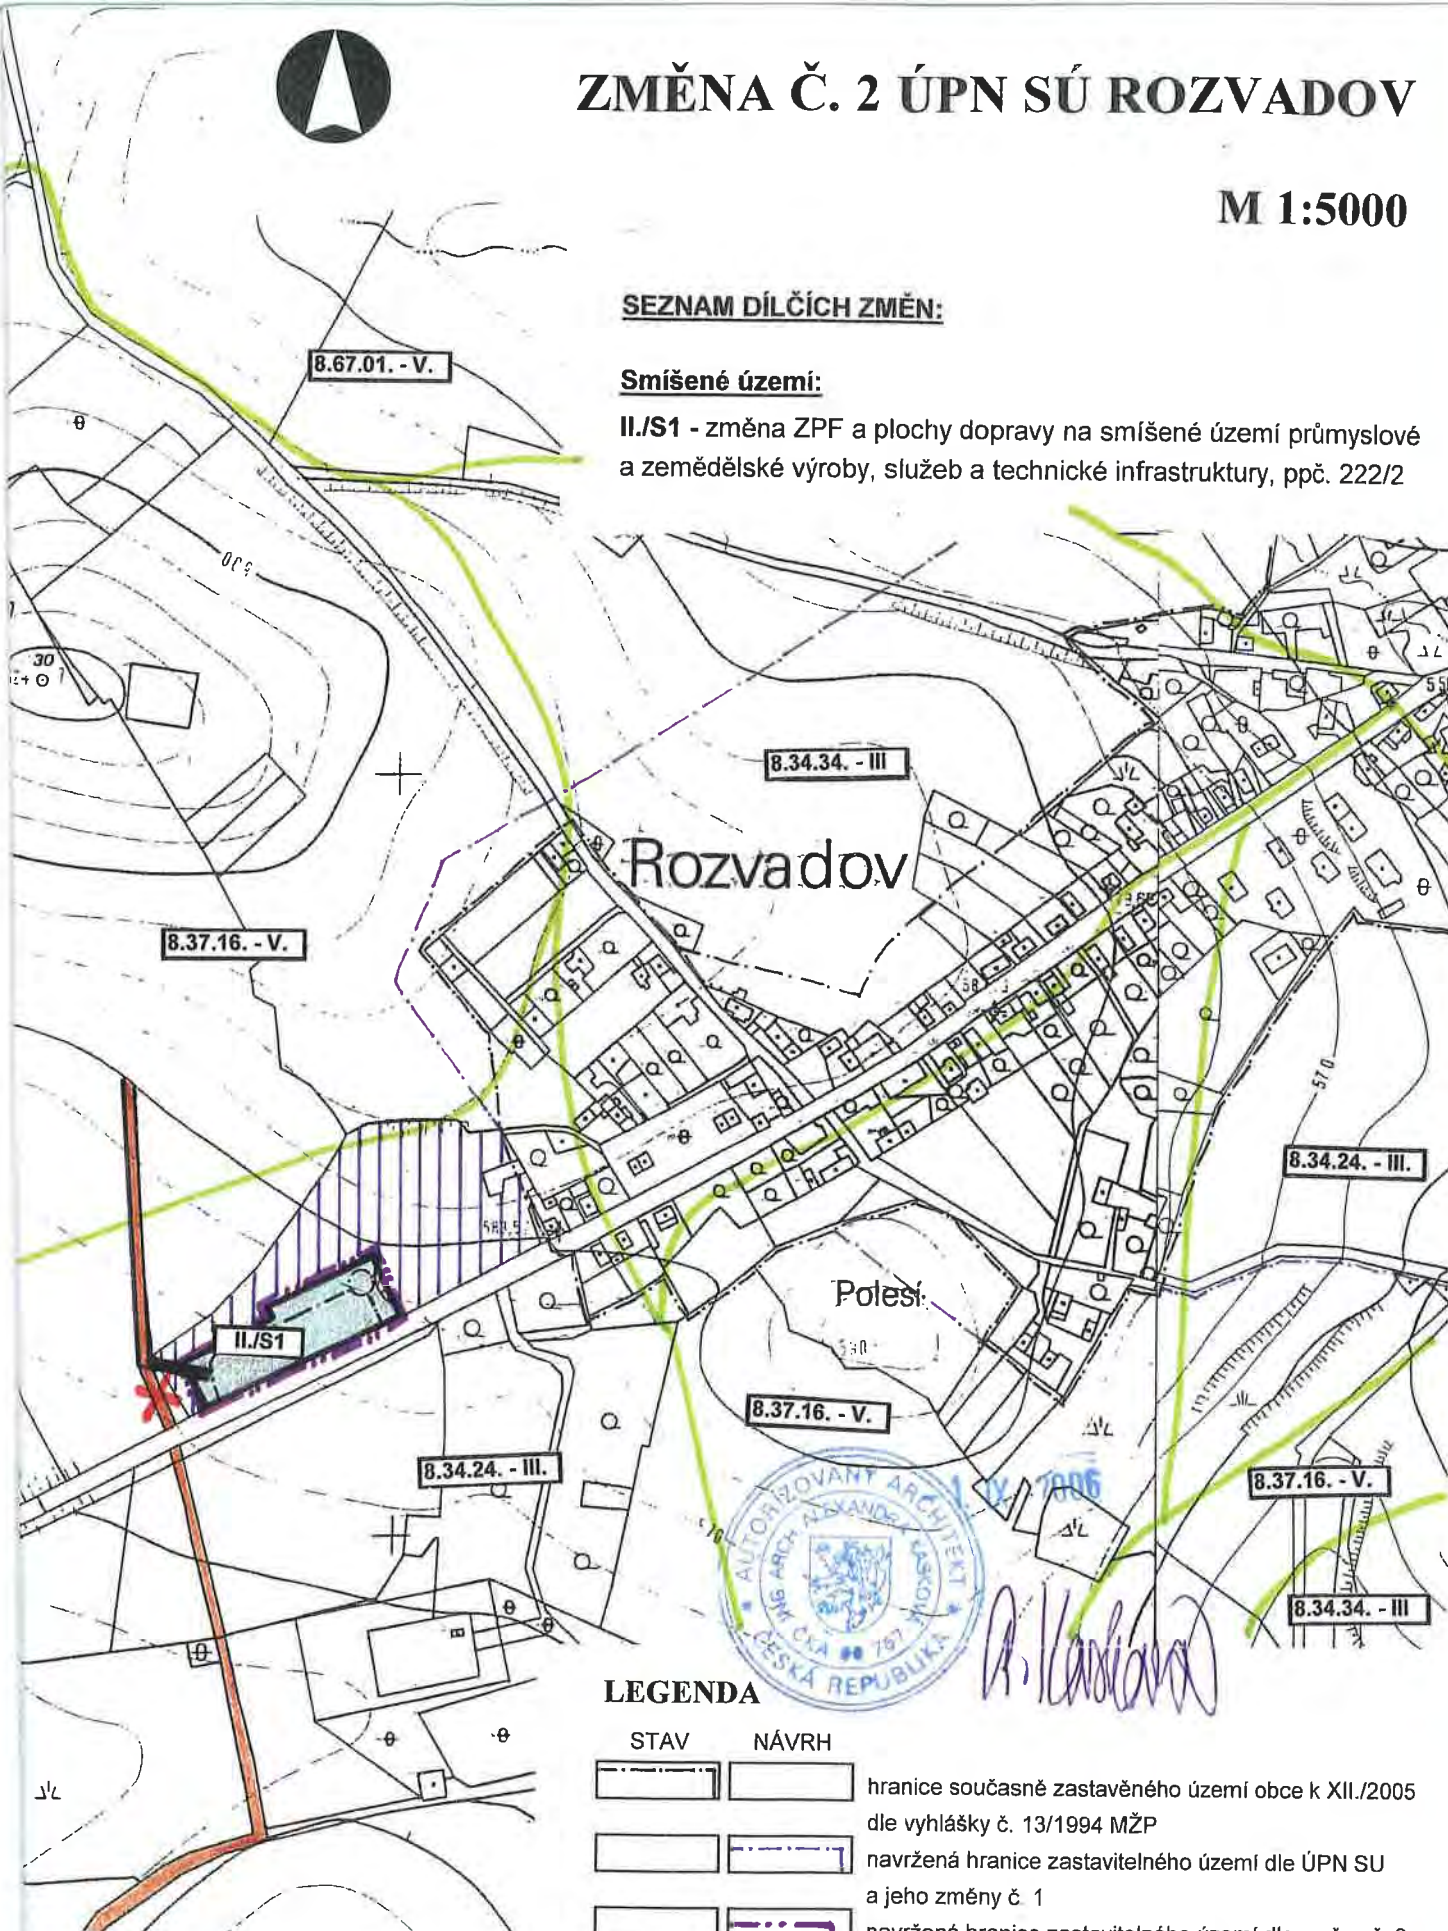

## LEGENDA

STAV      NÁVRH

		hranice současně zastavěného území obce k XII./2005 dle vyhlášky č. 13/1994 MŽP
		navržená hranice zastavitelného území dle ÚPN SU a jeho změny č. 1
		navržená hranice zastavitelného území dle změny č. 2
		hranice a označení dílčích změn řešených změnou č. 2
		osa okružní křižovatky a místní komunikace
		hranice BPEJ, třída ochrany
		trvalý travní porost

		poľní účelové cesty
		rušená poľní účelová cesta
		nebilanční územní rezerva
		předcházející zábor