

ZMĚNA Č.5 ÚPN SÚ ROZVADOV

část odůvodnění

v.č. 1 - Komplexní urbanistický návrh - koordinační výkres, M 1:5.000

LEGENDA ROZVOJOVÝCH PLOCH ŘEŠENÝCH ZMĚNOU Č.5
 ÚPN SÚ ROZVADOV – k.ú. Svatá Kateřina u Rozvadova



ZÁZNAM O ÚČINNOSTI OPATŘENÍ OBECNÉ POVAHY - - ÚZEMNĚ PLÁNOVACÍ DOKUMENTACE (ÚPD)

Název ÚPD	Změna č. 5 ÚPN SÚ Rozvadov
Orgán, který ÚPD vydal	Zastupitelstvo obce Rozvadov
Číslo jednací	1/00P/2009
Datum vydání	6. května 2009
Datum nabytí účinnosti	22. května 2009
Jméno a příjmení, funkce a podpis oprávněné úřední osoby pořizovatele, otisk úředního razítka	
Jindřich Červený, starosta obce Rozvadov	

Plochy výroby

V./SK-V1 – změna ZPF na dočasně zastavitelnou plochu lehkého průmyslu specifického pro umístění fotovoltaické elektrárny, k.ú. Svatá Kateřina u Rozvadova, p.p.č.471/1, 471/10, 471/11, 471/12, 458/1, 458/2 - VLS

LEGENDA

STAV NÁVRH

- hranice správního území obce
- hranice jednotlivých katastrálních území
- označení rozvojových ploch řešených změnou č.5 ÚPN SÚ Rozvadov

URBANIZOVANÉ ÚZEMÍ:


Plochy funkčního využití území

plochy výroby

- VLS - lehký průmysl specifický

VYBRANÉ LIMITY VYUŽITÍ ÚZEMÍ:

- regionální biokoridor funkční
- místní biocentrum funkční
- přírodní park Český les
- CHKO Český les
- NATURA 2000 - evropsky významné lokality - Kateřinský a Nivní potok - CZ0323151
- OP lesa
- ochranné pásmo II.B stupně lokálního vodního zdroje
- radioreleová trasa
- dálkový kabel sdělovací sítě
- trafostanice
- venkovní vedení ZVN 400kV
- venkovní vedení VN 22kV
- rušené venkovní vedení VN 22kV
- ochranné pásmo technické infrastruktury
- VTL plyn dle ZUR Plzeňského kraje - P07
- bezpečnostní pásmo VVTL a VTL plynu
- dálnice D5
- silnice II.třídy
- silnice III.třídy
- ochranné pásmo dopravní infrastruktury

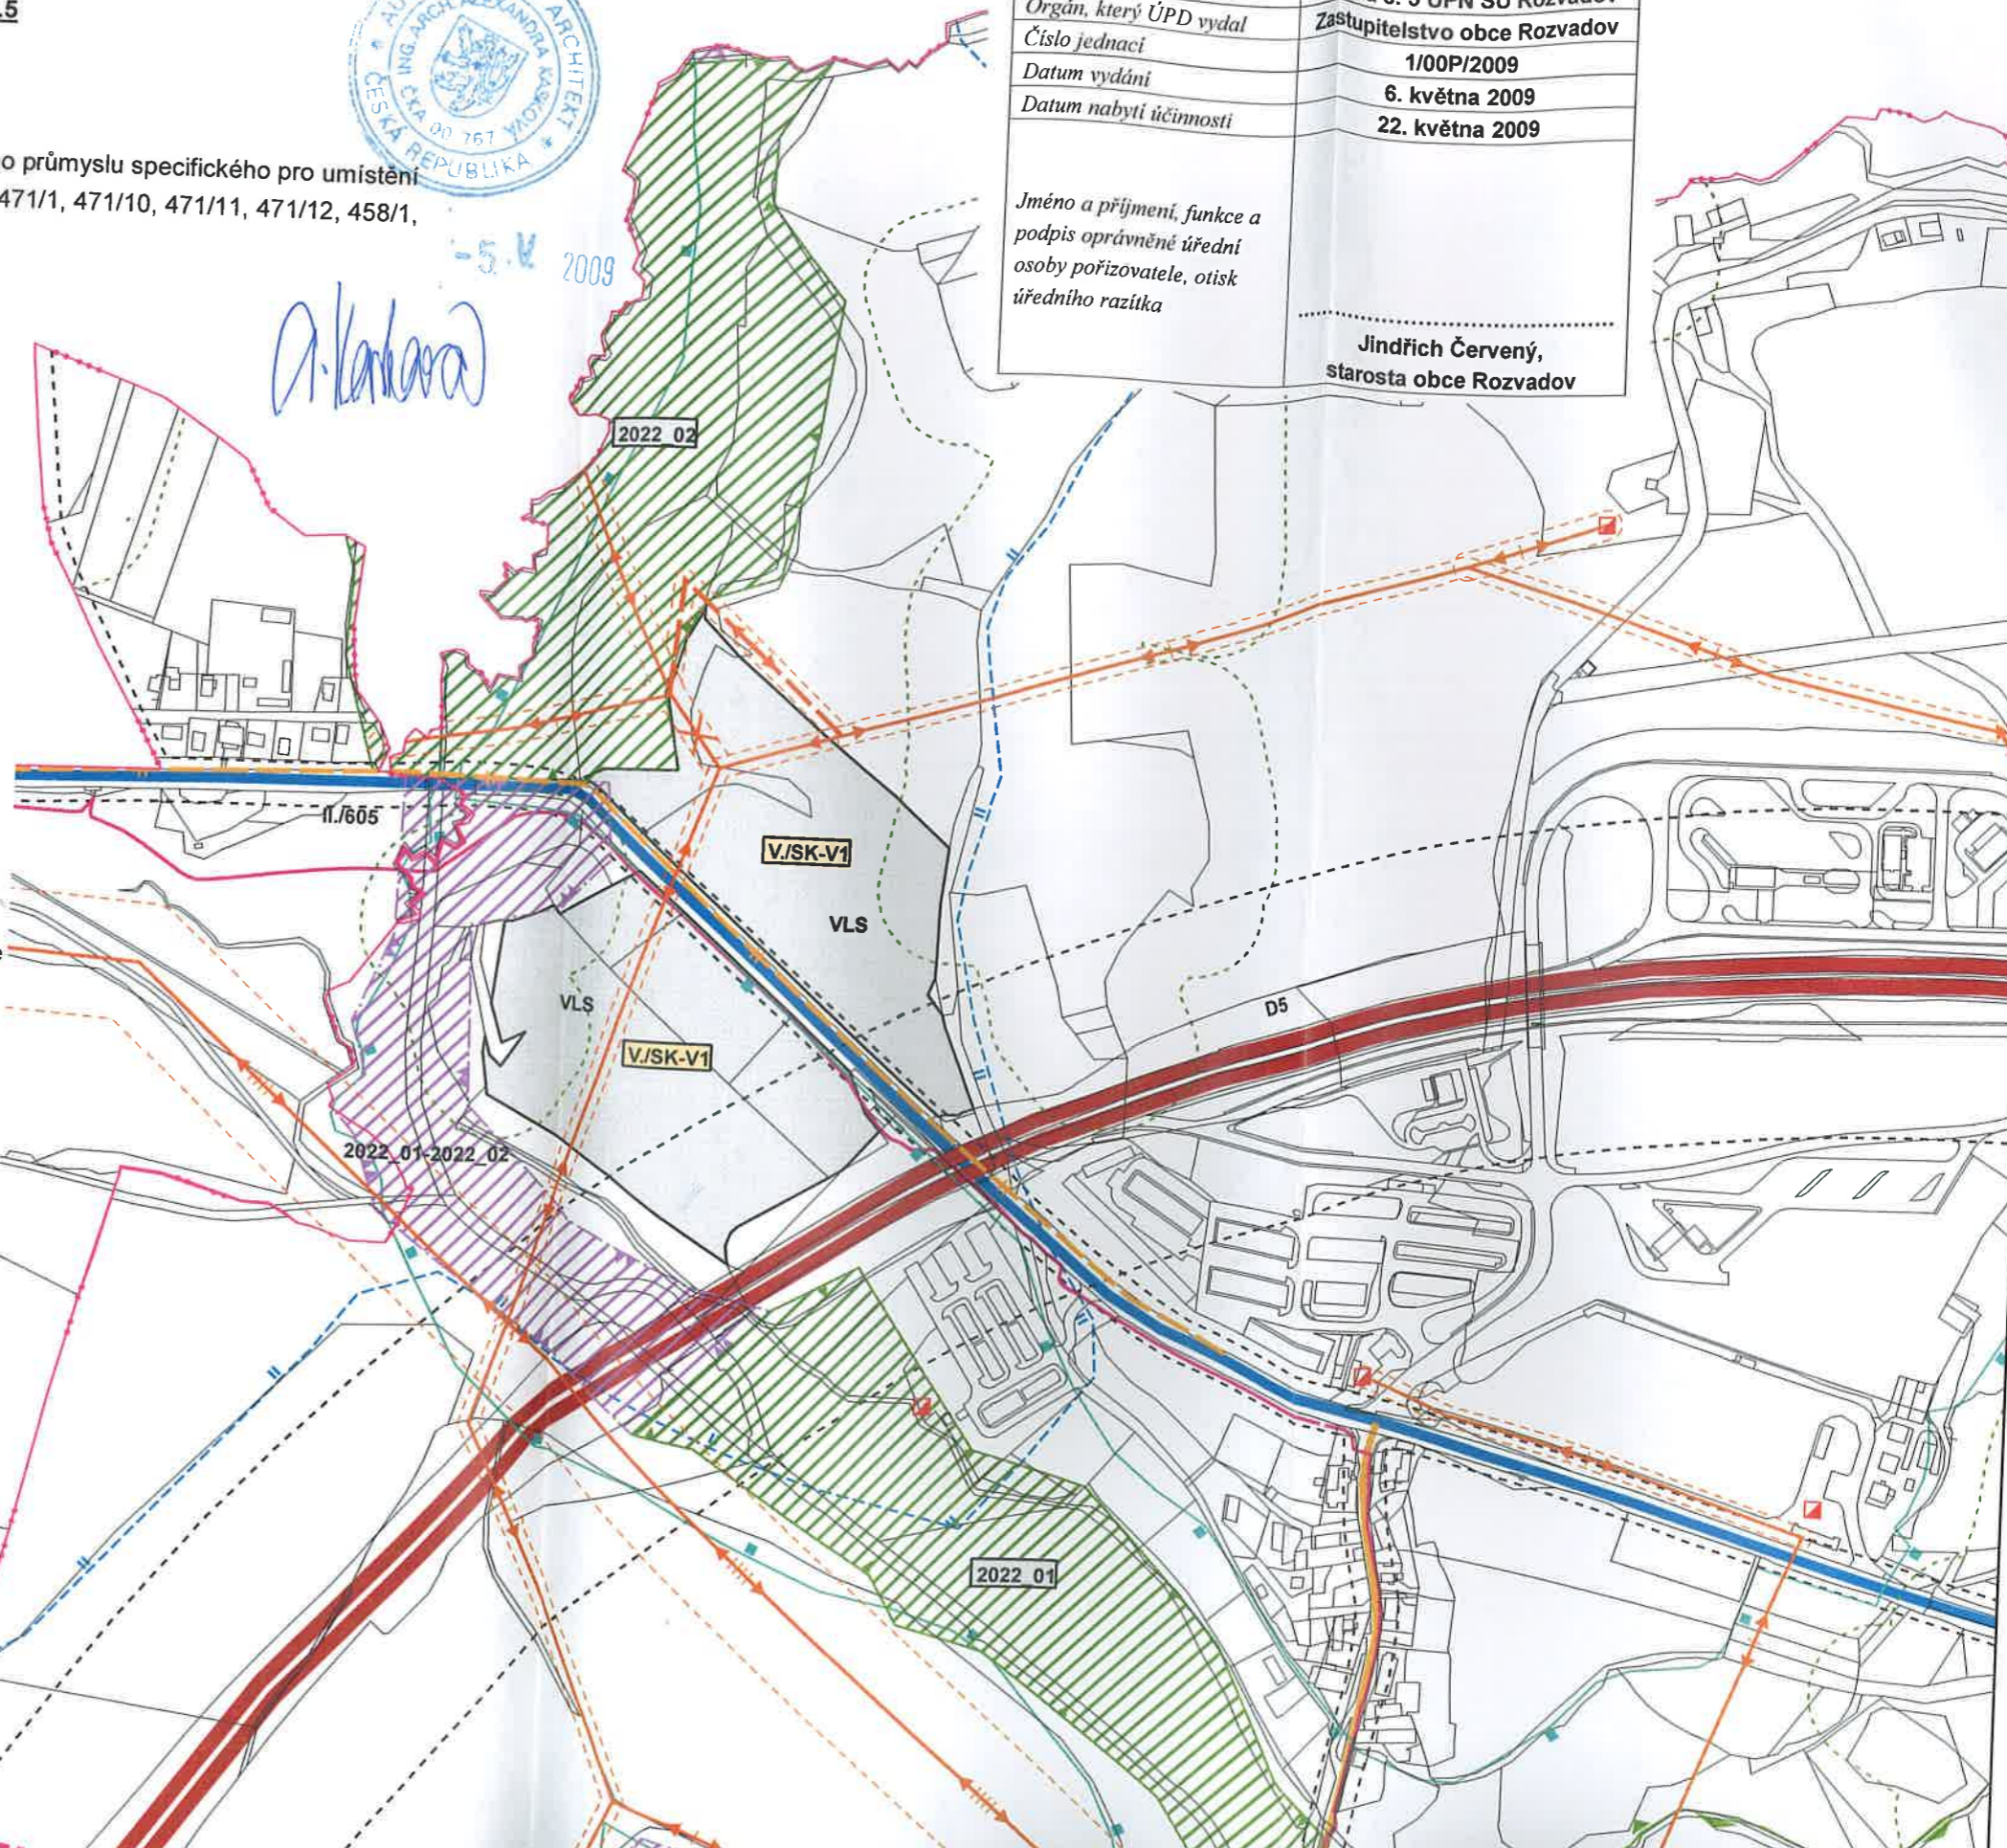

A. Karkara

-5.V 2009

2022 02

II./605

V./SK-V1

VLS

VLS

V./SK-V1

2022 01-2022 02

2022 01