
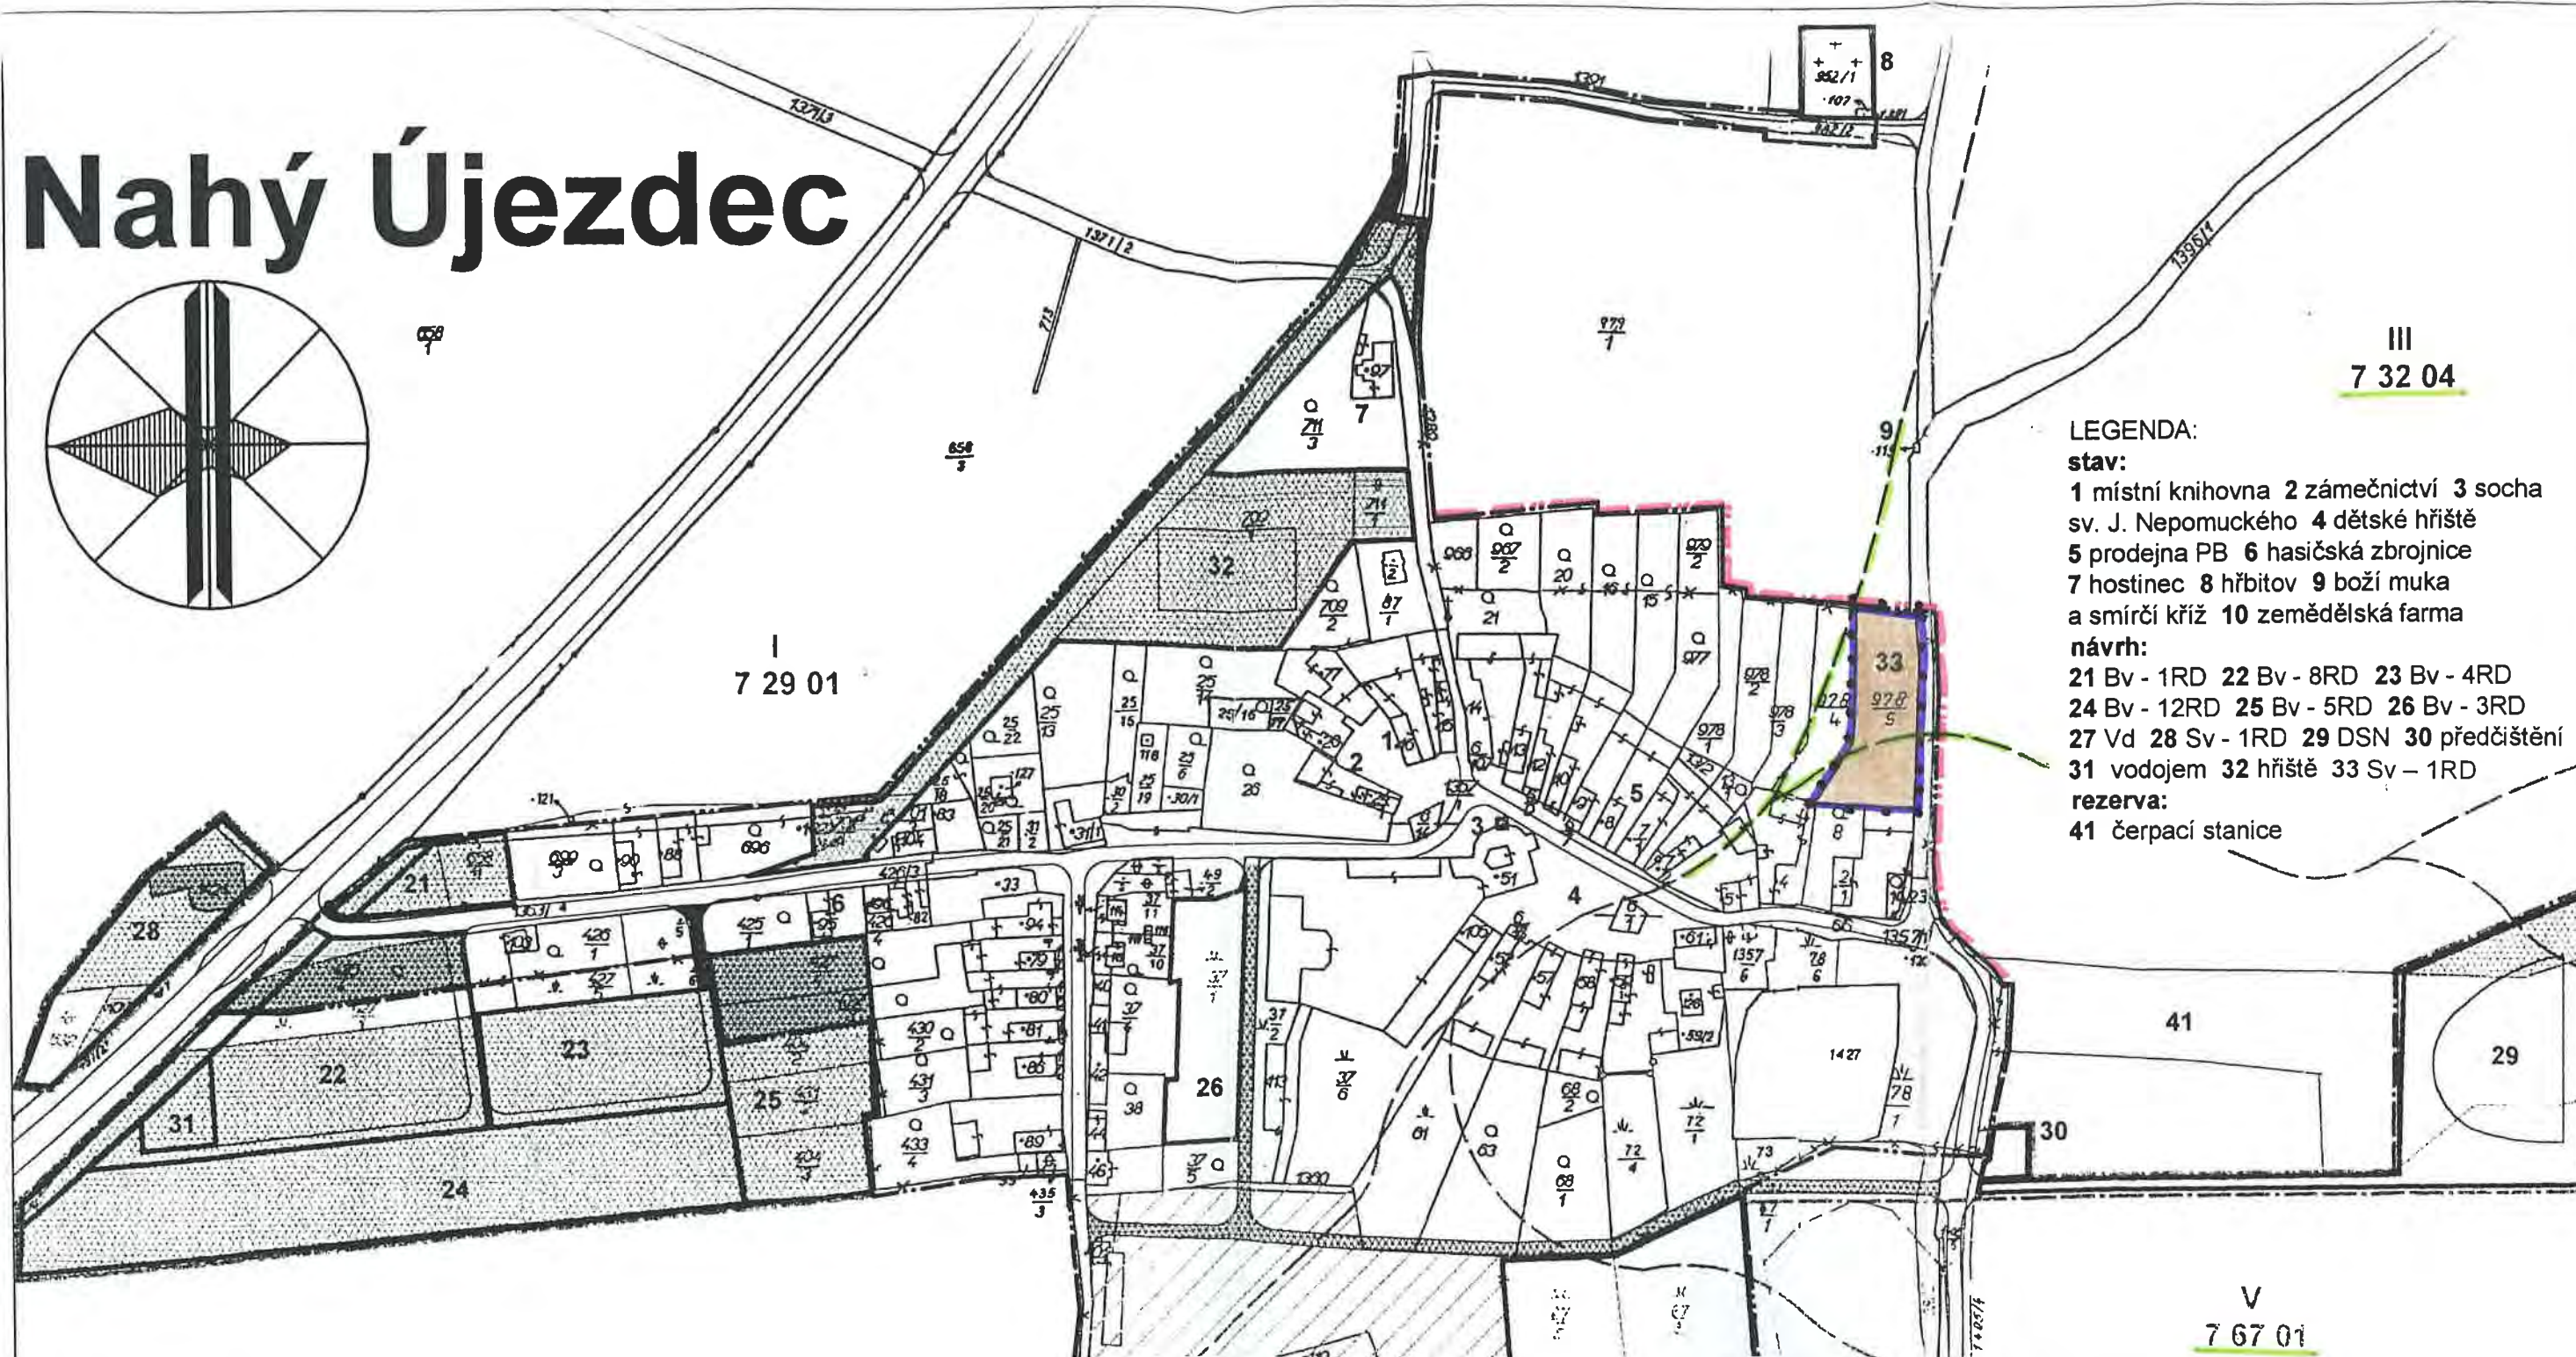


Nahý Újezdec

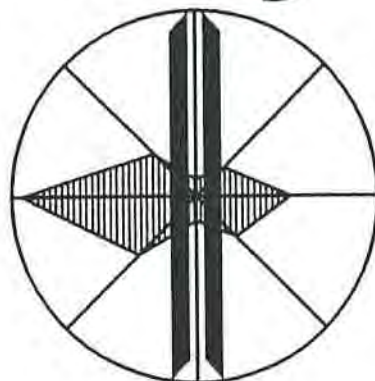

LEGENDA:

stav:

1 místní knihovna 2 zámečnictví 3 socha sv. J. Nepomuckého 4 dětské hřiště 5 prodejna PB 6 hasičská zbrojnice 7 hostinec 8 hřbitov 9 boží muka a smírčí kříž 10 zemědělská farma

návrh:

21 Bv - 1RD 22 Bv - 8RD 23 Bv - 4RD 24 Bv - 12RD 25 Bv - 5RD 26 Bv - 3RD 27 Vd 28 Sv - 1RD 29 DSN 30 předčistiště 31 vodojem 32 hřiště 33 Sv - 1RD

rezerva:

41 čerpací stanice

Ing. arch. Petr Leitl – UrbioProjekt, IČO 116 20 366 Pod Vrchem 16, 312 04, Plzeň			tel./fax. 377 45 19 10	
hlavní projektant Ing. arch. Petr Leitl Autorizovaný architekt ČKA č. 01040	Zodp. Projektant Milan Doležal	Kreslil Jitka Leitlová		
Pořizovatel Městský úřad Tachov, OÚPRR				
Kraj Plzeňský	Obec s rozšířenou působností Tachov	Obec Chodský Újezd		
ODŮVODNĚNÍ ZMĚNY č.3 ÚZEMNÍHO PLÁNU OBCE CHODSKÝ ÚJEZD K.Ú. NAHÝ ÚJEZDEC			č. zakázky	19 3007 179
			datum	01/2009
			měřítko	1:2880
PŘEDPOKLÁDANÉ ZÁBORY PŮDNÍHO FONDU			č. výkresu	7.d

stav	návrh	
		hranice katastrálního území
		hranice řešeného území = lokalit
		hranice zastavěného území k 6.8.2007
		hranice o kódy BPEJ
		třídy ochrany zemědělské půdy
		zemědělský areál
		orná půda
		zahrady, sady
		trvalý travní porost

	lesy
	vodní plochy
	ostatní plochy
	ostatní plochy funkčně využité

7.d