


charakteristický řez páteří komunikací v sektoru B

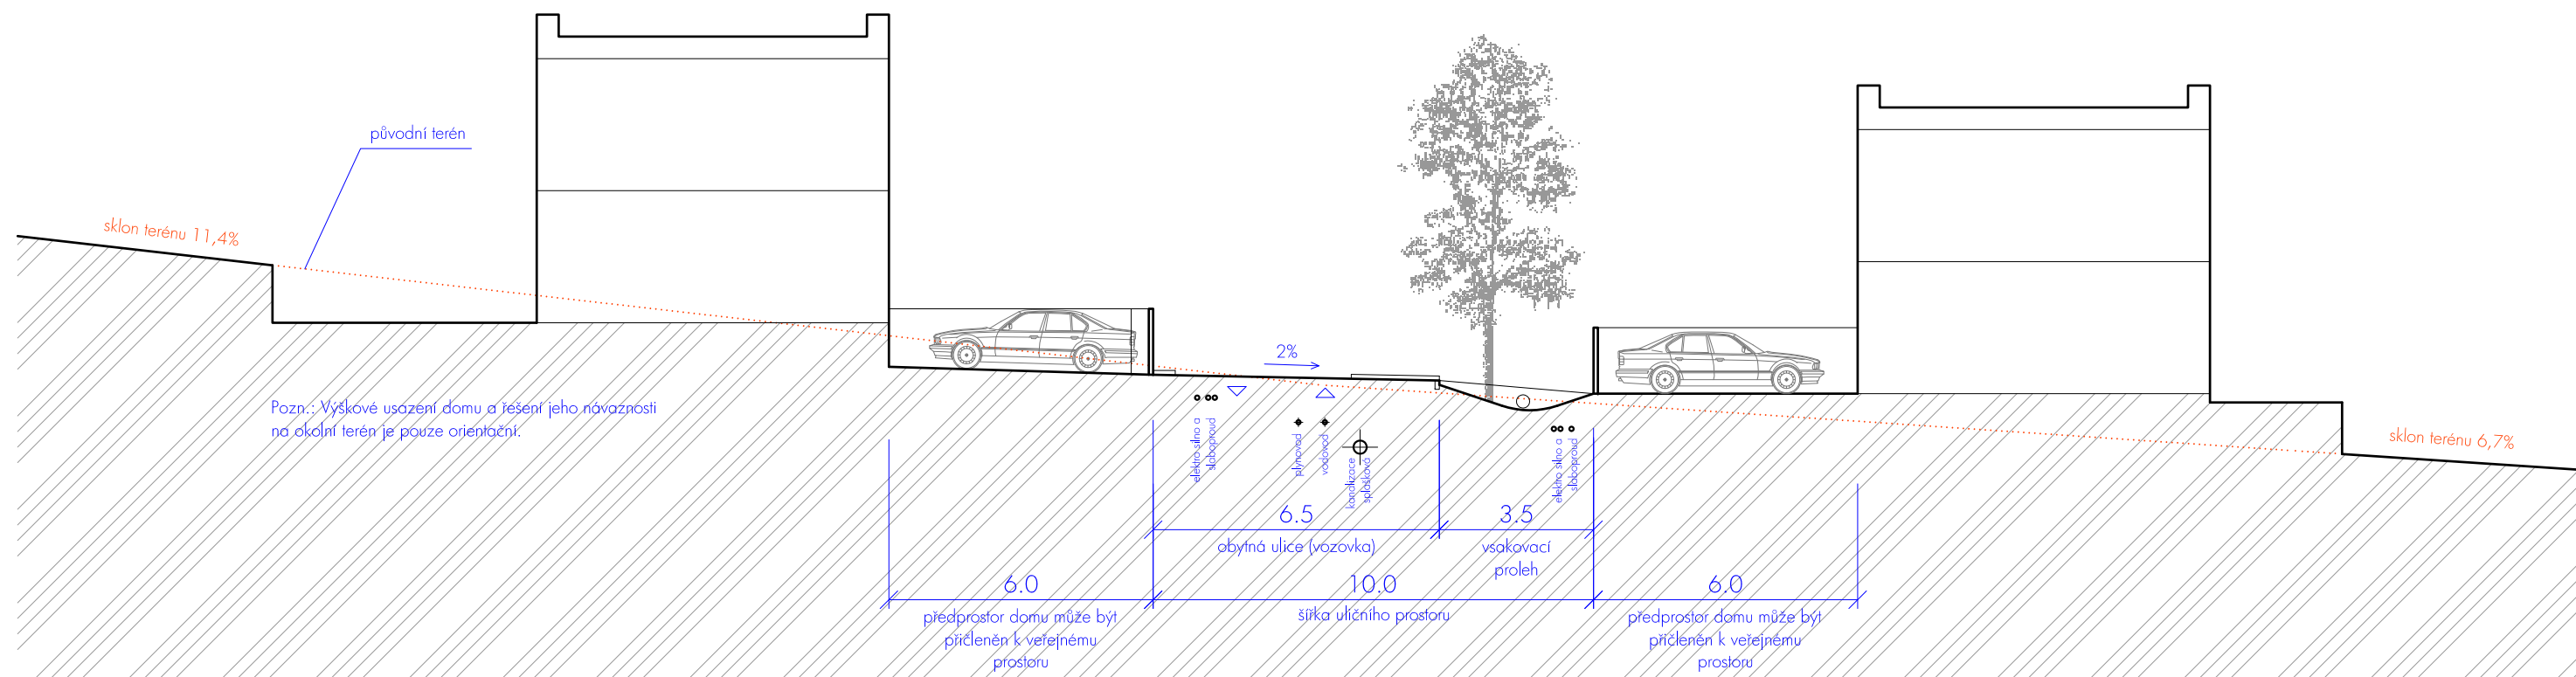

charakteristický řez obytnou ulicí v sektoru B

ZADAVATEL: NÁZEV AKCE: ZODP. PROJEKTANT: VYPRACOVAL: STUPEŇ:	Město Planá, náměstí Svobody 1, 348 15 Planá Územní studie pro lokalitu Z15 v Plané Ing. arch. Petr Brožek, Jílovská 1154/49, 140 00 Praha 4 Petr Brožek, Daria Vlasova Územní studie	MĚŘÍTKO: 1:150 DATUM: červenec 2020 FORMÁT: 1x A3	ČÍSLO VÝKRESU: <b>25</b>	<b>BR AK</b>
NÁZEV VÝKRESU: <b>ŘEZY</b>	BRAK architects / Ing. arch. Petr Brožek Na Veselí 825/3, 140 00 Praha 4 tel. +420 724 149 491, www.brak-architects.cz			