

ÚZEMNÍ PLÁN CHODOVÁ PLANÁ



Úplné znění po změně č. 1, 3 a 2

Záznam o účinnosti: Územní plán Chodová Planá - úplné znění po změně č. 1, 3 a 2

Správní orgán, který vydal: Zastupitelstvo městysu Chodová Planá, usnesení č. ze dne


č.j.
Pořadové číslo poslední změny: 2
Datum nabytí účinnosti poslední změny ÚP

Oprávněná úřední osoba pořizovatele:

Jméno a příjmení: Ing. František Svoboda
Funkce: vedoucí odboru výstavby a územního plánování
Městského úřadu Tachov

Podpis:

Razítko:

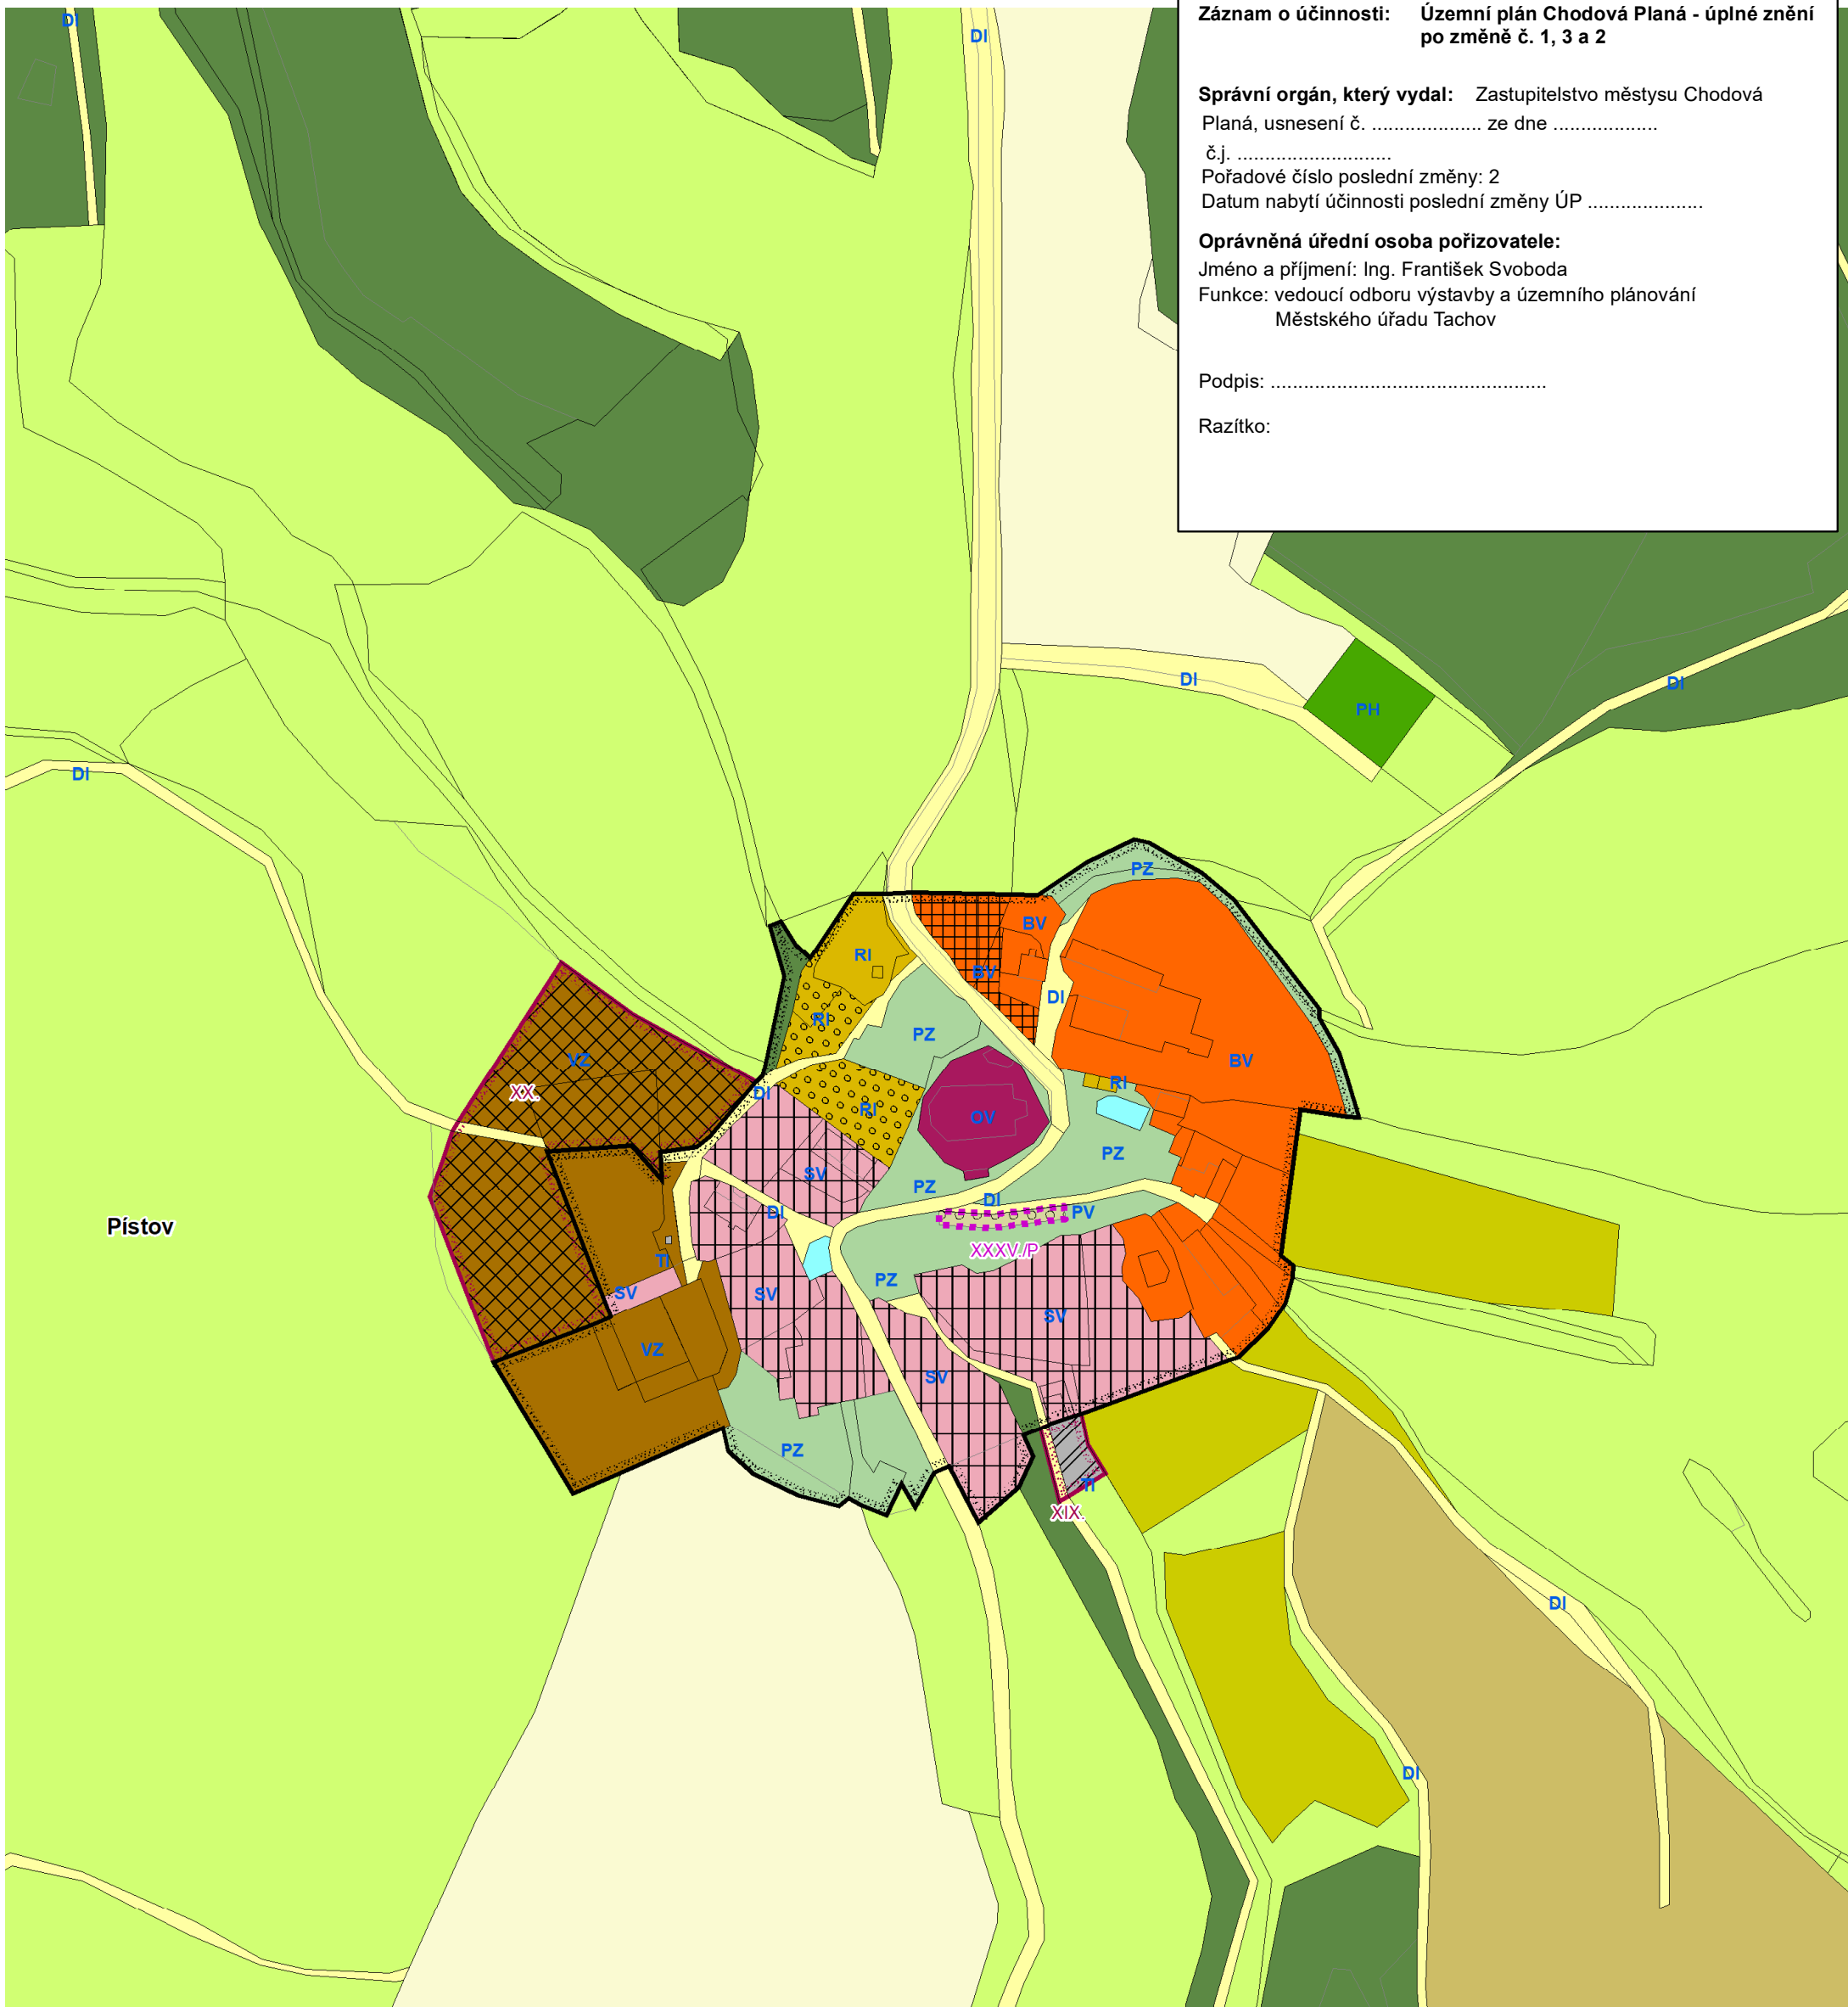

vedoucí projektant Ing.arch.A.Kasková	odpovědný projektant Ing.arch.A.Kasková	kreslil I.Jatiová	
Kraj Pízeňský	Městys Chodová Planá		
Obec s rozš.p. Tachov	Pořizovatel MÚ Tachov		
obsah			datum X./2023
ÚZEMNÍ PLÁN CHODOVÁ PLANÁ Úplné znění po změně č. 1, 3 a 2			stupeň Územní plán
			č.zak. 1708-IV.
			výkres číslo A.2.i
			měřítko 1:2 880
			Detail hlavního výkresu sídla Pístov