


# ODŮVODNĚNÍ ÚZEMNÍHO PLÁNU BOR

## VÝKRES PŘEDPOKLÁDANÝCH ZÁBORŮ PŮDNÍHO FONDU

1 : 10 000



- ZÁKLADNÍ ČLENĚNÍ ÚZEMÍ**
- HRANICE ŘEŠENÉHO ÚZEMÍ
  - HRANICE KATASTRÁLNÍHO ÚZEMÍ
  - ZASTAVĚNÉ ÚZEMÍ K 1.5. 2009
  - ZASTAVITELNÁ PLOCHA
  - PLOCHA PŘESTAVBY
  - KORIDORY DOPRAVNÍ A TECHNICKÉ INFRASTRUKTURY - NÁVRH
- PŮDNÍ FOND**
- HRANICE A KÓD BPEJ
  - I. TRÍDA OCHRANY ZPF
  - II. TRÍDA OCHRANY ZPF
  - III. TRÍDA OCHRANY ZPF
  - IV. TRÍDA OCHRANY ZPF
  - V. TRÍDA OCHRANY ZPF
  - NEBONITOVANÁ PLOCHA
  - POZEMKY URČENÉ K PLNĚNÍ FUNKCE LESA

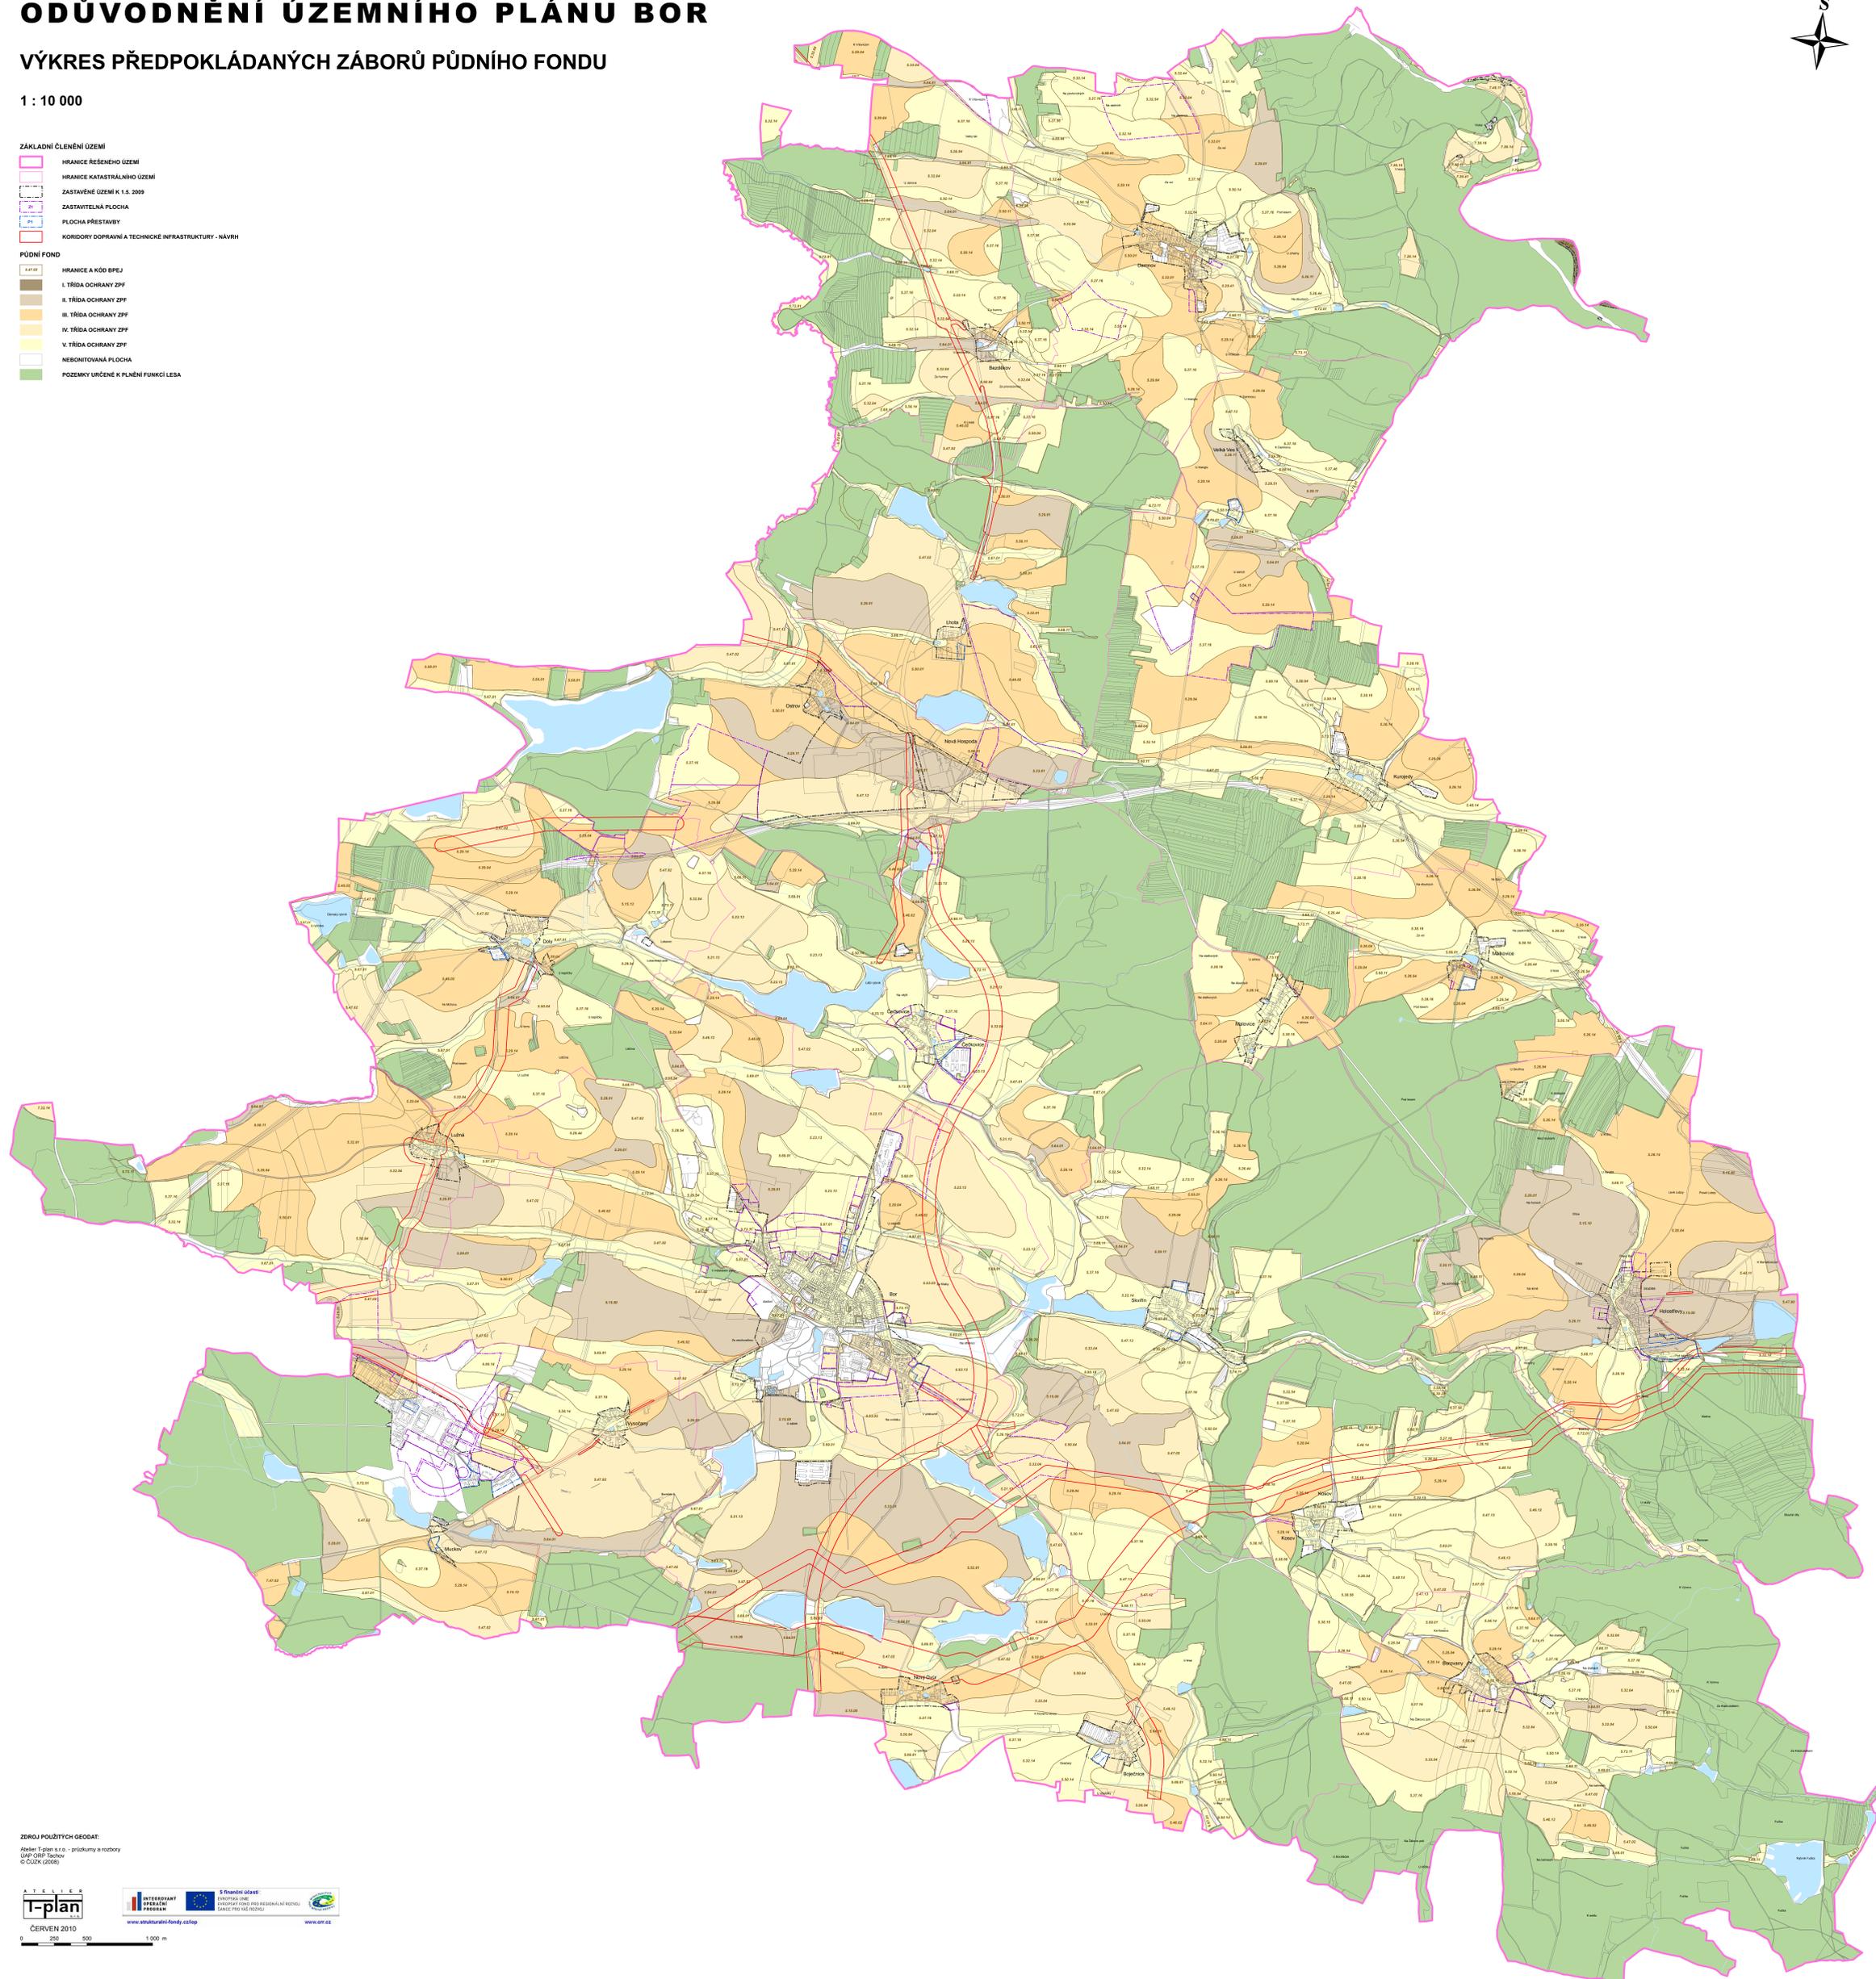

ZDROJÍ POLIŽITÝCH GEODAT:  
Abler, Topan s.r.o. - průzkumy a měření  
ÚAP ORP Tachov  
© Cizák (2009)