



ÚZEMNÍ PLÁN BOR

ÚPLNÉ ZNĚNÍ PO VYDÁNÍ ZMĚNY Č. 4

VÝKRES VEŘEJNĚ PROSPĚŠNÝCH STAVEB, OPATŘENÍ A ASANACÍ

1 : 5 000

ZÁKLADNÍ ČLENĚNÍ ÚZEMÍ

- HRANICE OBCE
- HRANICE KATASTRÁLNÍHO ÚZEMÍ

PLOCHY A KORIDORY S MOŽNOSTÍ VYVLASTNĚNÍ

VEŘEJNĚ PROSPĚŠNÉ STAVBY DOPRAVNÍ INFRASTRUKTURY

- KORIDOR SILNICE I. TŘÍDY
- KORIDOR SILNICE II. TŘÍDY
- KORIDOR SILNICE III. TŘÍDY
- KORIDOR MÍSTNÍ A ÚČELOVÉ KOMUNIKACE
- PLOCHA PRO JEDNOSTRANNÝ STŘEDNÍ DÉLÍČÍ OSTRŮVEK
- KORIDOR STEZKY PRO PĚŠÍ A CYKLISTY
- PLOCHA PRO DOPRAVNÍ INFRASTRUKTURU

VEŘEJNĚ PROSPĚŠNÉ STAVBY TECHNICKÉ INFRASTRUKTURY

- VODOJEM
- ČISTÍRNA ODPADNÍCH VOD
- KORIDOR DÁLKOVÉHO VODOVODU
- KORIDOR MÍSTNÍHO VODOVODU
- POLDR
- RETENČNÍ NÁDRŽ
- ROZVODNA
- KORIDOR VVN 110 KV
- KORIDOR VN 22 KV
- KORIDOR ROPOVODU
- KORIDOR INŽENÝRSKÝCH SÍTÍ

ASANACE


VEŘEJNĚ PROSPĚŠNÁ OPATŘENÍ

- ZALOŽENÍ A OCHRANA PRVKŮ ÚSES
- OCHRANNÝ VAL, IZOLAČNÍ ZELEŇ
- OBJEKT PROTIPOVODŇOVÉ OCHRANY


OZNAČENÍ VEŘEJNĚ PROSPĚŠNÝCH STAVEB, OPATŘENÍ A ASANACÍ

- DOPRAVNÍ INFRASTRUKTURA
- TECHNICKÁ INFRASTRUKTURA
- POLDR, PROTIPOVODŇOVÁ OCHRANA
- OCHRANNÝ VAL, IZOLAČNÍ ZELEŇ
- ASANACE

KLAD LISTŮ

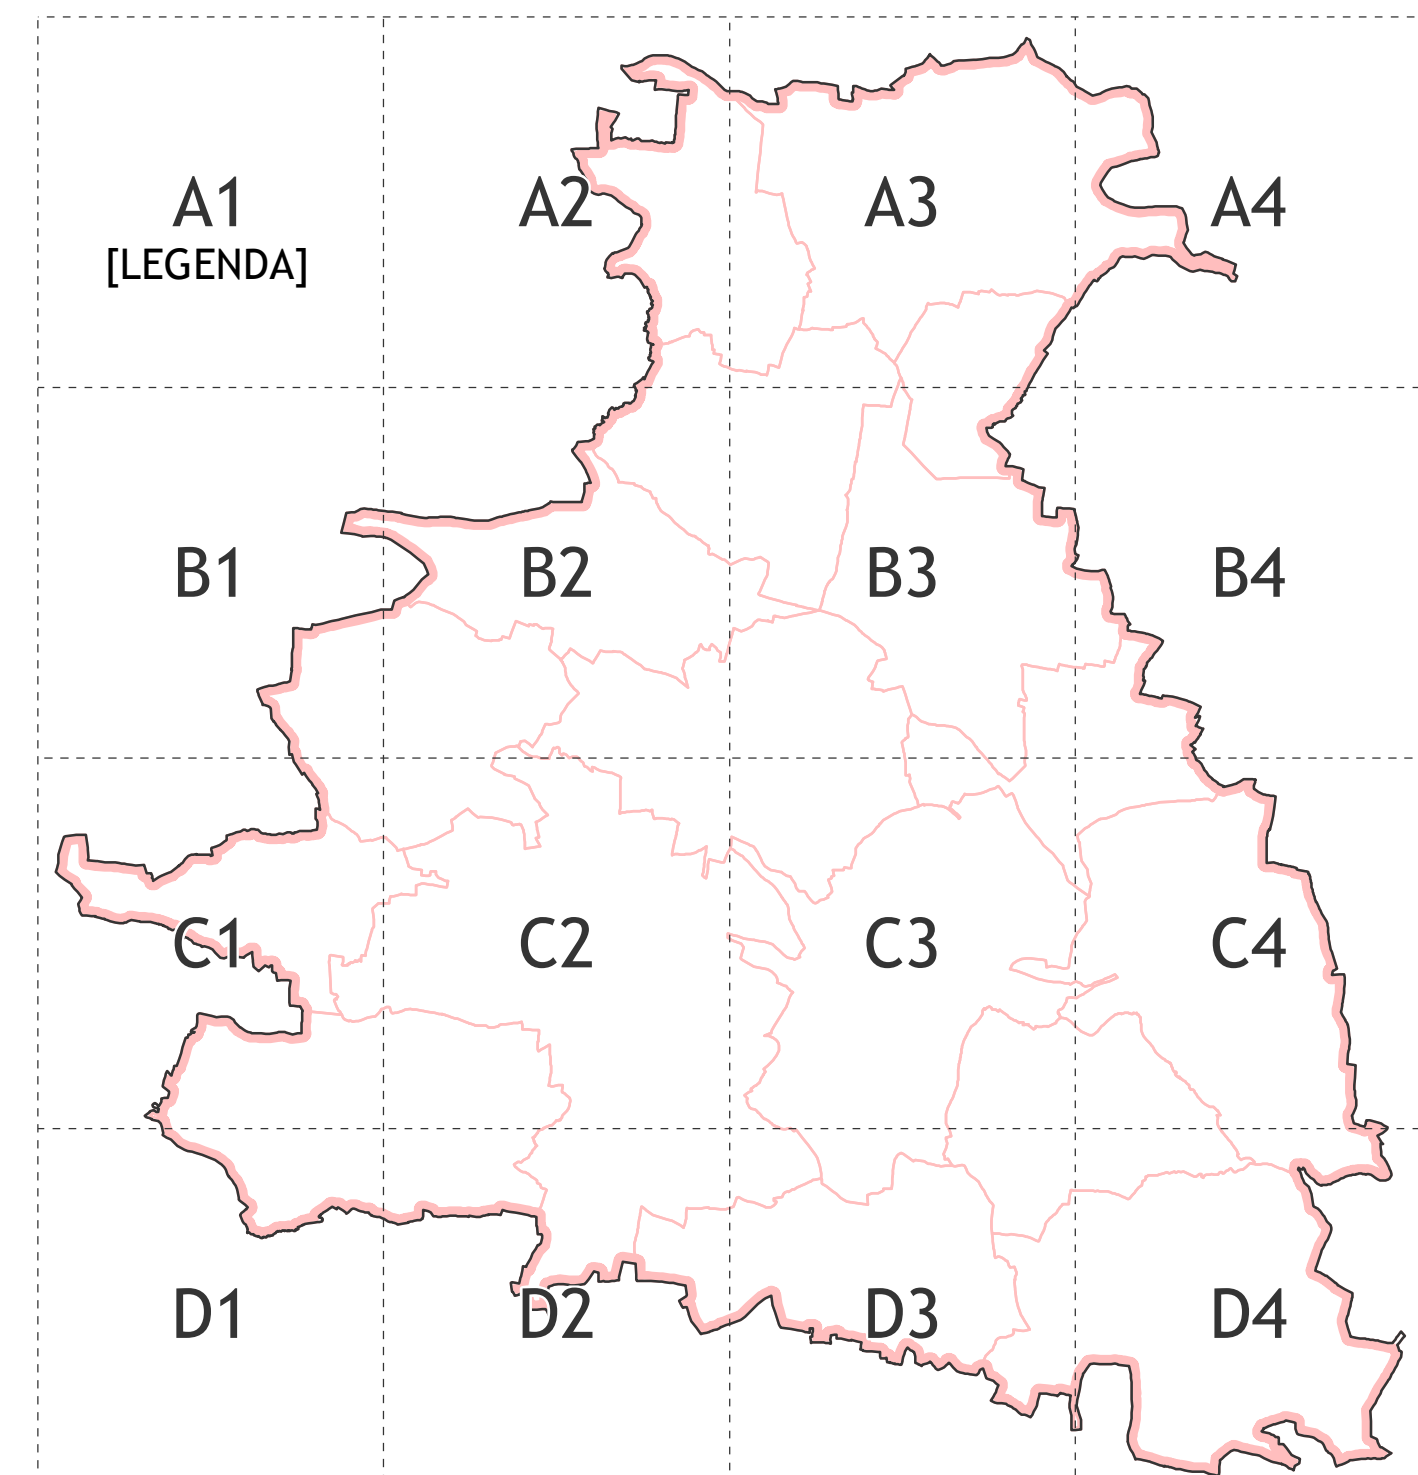

| ZÁZNAM O ÚČINNOSTI | |
|---|--|
| Správní orgán, který vydal poslední změnu územního plánu: | Zastupitelstvo města Bor |
| Pořadové číslo poslední změny územního plánu: | 4 |
| Číslo usnesení: | |
| Datum nabytí účinnosti poslední změny územního plánu: | |
| Oprávněná úřední osoba pořizovatele Jméno a příjmení: | Ing. Václav Říha |
| Funkce: | vedoucí odboru výstavby a územního plánování Městského úřadu Bor |
| Podpis: | |
| Otisk úředního razítka: | |

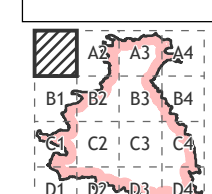

ÚZEMNÍ PLÁN BOR

ÚPLNÉ ZNĚNÍ PO VYDÁNÍ ZMĚNY Č. 4
VÝKRES VEŘEJNĚ PROSPĚŠNÝCH STAVEB, OPATŘENÍ A ASANACÍ

1 : 5 000

LIST A1



0 250 500 m

ZDROJ POUŽITÝCH GEODAT:
ÚAP ORP Tachov 2021 - 5. úplná aktualizace



2023