
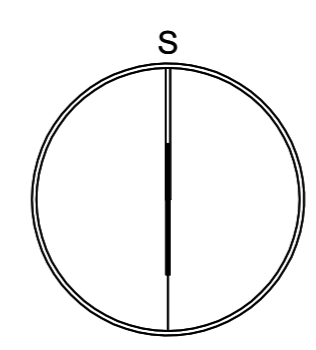


TENTO PROJEKT BYL SPOLUFINANCOVÁN Z PROGRAMU STABILIZACE A OBNOVY VENKOVA PLZEŇSKÉHO KRAJE 2015

LEGENDA JE NA VÝKRESE II/1 - část B

ZÁZNAM O ÚČINNOSTI VYHOTOVENÍ ÚZEMNÍHO PLÁNU ZAHRNNUJÍCÍ ÚPLNÉ ZNĚNÍ VČETNĚ ZMĚNY Č. 1	
SPRÁVNÍ ORGÁN, KTERÝ ÚZEMNÍ PLÁN VYDAL	
ZASTUPITELSTVO OBCE TŘEMEŠNÉ	
PORADOVÉ ČÍSLO POSLEDNÍ ZMĚNY	
ZMĚNA Č.1	
DATUM NABÝTÍ ÚČINNOSTI ZMĚNY Č. 1	
PORIZOVATEL ÚŘEDNÍ OSOBA PORIZOVATELE	
MĚSTSKÝ ÚŘAD TACHOV Oddor výstavby a územního plánování Ing. František Svoboda, vedoucí odboru Hornická 1695, 347 01 Tachov	

SCHÉMA KLADU LISTŮ:

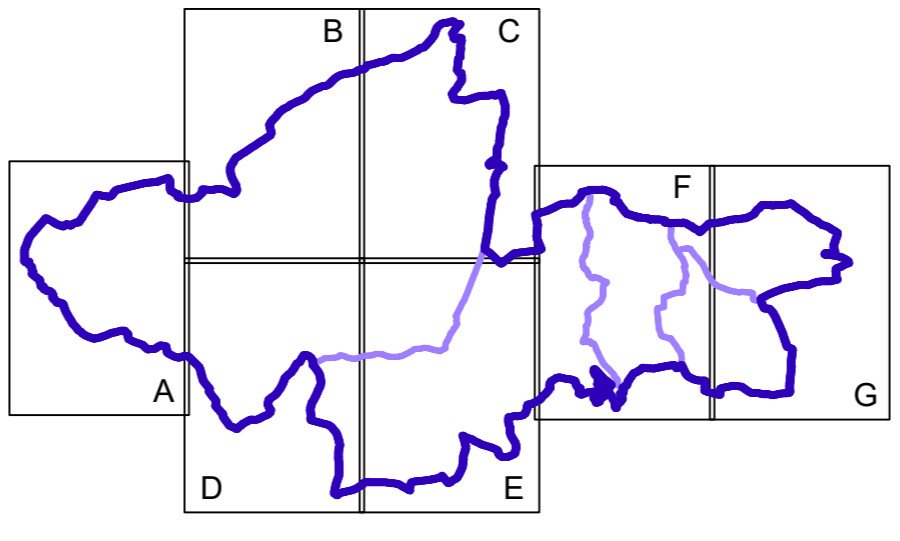

AKCE		
ÚZEMNÍ PLÁN TŘEMEŠNÉ		
OBJEDNATEL OBEC TŘEMEŠNÉ, IČ	PORIZOVATEL OBECNÍ ÚŘAD TŘEMEŠNÉ	
PROJEKTANT Ing. arch. ZDENĚK GOTTFRED aut. architekt ČKA 02424	AUTORIZAČNÍ RAZÍTKO	ČÍSLO PÁRE
ZHOTOVITEL Ing. arch. ZDENĚK GOTTFRED IČ 41874439 SMERALOVA 208/16, 170 00 PRAHA 7 TELEFON: 604 236 808 WWW.ZDENKGGOTTFRED.CZ		
STUPEŇ ÚPLNÉ ZNĚNÍ PO ZMĚNĚ Č. 1	DATUM 04/2024	
VÝKRES HLAVNÍ VÝKRES		
ČÍSLO VÝKRESU I/2- část A	MĚŘÍTKO 1:5000	