


LEGENDA	
HRANICE	
	ŘEŠENÉ ÚZEMÍ
	KATASTRÁLNÍ ÚZEMÍ
	ZASTAVĚNÉ ÚZEMÍ OBCE K DATU 06/2022
	ZASTAVITELNÉ PLOCHY
	P1 PLOCHY PŘESTAVBY

PLOCHY S ROZDILNÝM ZPŮSOBEM VYUŽITÍ			
STAV	NÁVRH		
SO	SO	PLOCHY SMÍŠENÉ OBYTNÉ	VENKOVSKÉ
R		PLOCHY REKREACE	
OV			VEŘEJNÁ INFRASTRUKTURA
OS			SPORT
	OT	PLOCHY OBČANSKÉHO VYBAVENÍ	TÁBORIŠTĚ
			HŘBITOV
PV	PV	PLOCHY VEŘEJNÝCH PROSTRANSTVÍ	
DZ			ŽELEZNIČNÍ
DS		PLOCHY DOPRAVNÍ INFRASTRUKTURY	SILNICE II. a III. TŘÍDY
DXM	DXM		MÍSTNÍ KOMUNIKACE
DXC	DXC		POLNÍ A LESNÍ CESTY
VS-Z	VS-Z		ZEMĚDĚLSKÉ
	VS-P	PLOCHY VÝROBY A SKLADOVÁNÍ	PRŮMYSLOVÉ
	VS-D		DROBNÁ VÝROBA
TI	TI	PLOCHY TECHNICKÉ INFRASTRUKTURY	
VV		PLOCHY VODNÍ A VODOHOSPODÁRSKÉ	
NZ		PLOCHY ZEMĚDĚLSKÉ	
NL		PLOCHY LESNÍ	
NS		PLOCHY SMÍŠENÉ NEZASTAVĚNÉHO ÚZEMÍ	
NP		PLOCHY PŘÍRODNÍ	
ZS-Z	ZS-Z		SÍDELNÍ - ZAHRADY
ZV	ZV	PLOCHY ZELENĚ	VEŘEJNÁ
XP			POLICIE ČR
	XX	PLOCHY SPECIFICKÉ	KOMPOSTÁRNA

KONCEPCE TECHNICKÉ INFRASTRUKTURY	
STAV	NÁVRH
	VZDUŠNÉ EL. VEDENÍ 22kV
	VZDUŠNÉ EL. VEDENÍ 110kV
	VZDUŠNÉ EL. VEDENÍ ZVN (400 a více kV)
	TRAFOSTANICE
	VODNÍ ZDROJ
	VODOVOD
	ČOV
	PLYNOVOD VTL S TLAKEM NAD 40 BARŮ
	REGULAČNÍ STANICE PLYNU
	PLYNOVOD KABEL KATODOVÉ OCHRANY, ANODOVÉ UZEMNĚNÍ
	STANICE KATODOVÉ OCHRANY
	METALICKÝ KABEL
	OPTICKÝ KABEL
	PŘÍPOJKA NN
	SDĚLOVACÍ SÍŤ
	SDĚLOVACÍ SÍŤ - ZAŘÍZENÍ
	RADIOTELEOVÁ TRASA

KONCEPCE USPOŘÁDÁNÍ KRAJINY	
	NADREGIONÁLNÍ BIOCENTRUM
	NADREGIONÁLNÍ BIOKORIDOR
	NADREGIONÁLNÍ BIOKORIDOR - OSA
	REGIONÁLNÍ BIOCENTRUM
	REGIONÁLNÍ BIOKORIDOR
	LOKÁLNÍ BIOCENTRUM
	LOKÁLNÍ BIOKORIDOR
	INTERAKČNÍ PRVEK - PLOŠNÝ (porosty)
	INTERAKČNÍ PRVEK - LINIOVÝ (aleje)
	VÝZNAMNÝ KRAJINNÝ PRVEK
	NATURA 2000
	CHRÁNĚNÁ KRAJINNÁ OBLAST
	PŘÍRODNÍ PAMÁTKA
	PROSTOR PRO PROTIPOVODŇOVÁ OPATŘENÍ

SCHEMA KLADU LISTŮ:

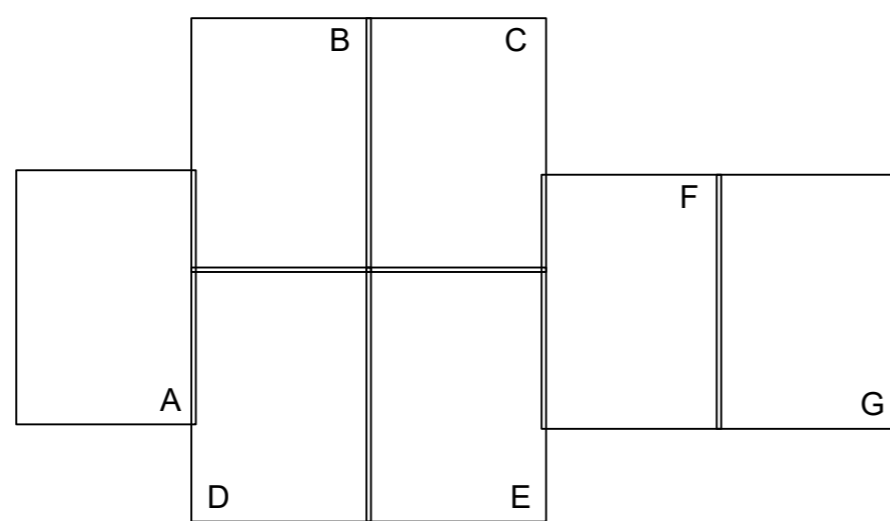

ZÁZNAM O ÚČINNOSTI VYHOTOVENÍ ÚZEMNÍHO PLÁNU ZAHRNÚJÍCÍ ÚPLNÉ ZNĚNÍ VČETNĚ ZMĚNY Č. 1	
SPRÁVNÍ ORGÁN, KTERÝ ÚZEMNÍ PLÁN VYDAL	
ZASTUPITELSTVO OBCE TŘEMEŠNÉ	
POŘADOVÉ ČÍSLO POSLEDNÍ ZMĚNY	
ZMĚNA Č.1	
DATUM NABÝTÍ ÚČINNOSTI ZMĚNY Č. 1	
POŘIZOVATEL, ÚŘEDNÍ OSOBA POŘIZOVATELE	
MĚSTSKÝ ÚŘAD TACHOV Odd. výstavby a územního plánování Ing. František Svoboda, vedoucí odd. Hrnčířská 1695, 347 01 Tachov	

TENTO PROJEKT BYL SPOLUFINANCOVÁN Z PROGRAMU STABILIZACE A OBNOVY VENKOVA PLZEŇSKÉHO KRAJE 2015

AKCE		
ÚZEMNÍ PLÁN TŘEMEŠNÉ		
OBJEDNATEL OBEC TŘEMEŠNÉ, IČ	POŘIZOVATEL OBECNÍ ÚŘAD TŘEMEŠNÉ	ČÍSLO PARÉ
PROJEKTANT Ing. arch. ZDENĚK GOTTFRED out. ochr. č. 02424	AUTORIZAČNÍ RAZÍTKO	
ZHOTOVITEL Ing. arch. ZDENĚK GOTTFRED IČ 41874439 SIBELSKÁ 208/16, 170 00 PRAHA 7 TELEFON: 604 236 808 WWW.ZDENEGOTTFRED.CZ		
STUPEŇ ÚPLNÉ ZNĚNÍ PO ZMĚNĚ Č. 1	DATUM 04/2024	
VÝKRES HLAVNÍ VÝKRES		
ČÍSLO VÝKRESU I/2 - část B	MĚŘÍTKO 1:5000	

