

TENTO PROJEKT BYL SPOLUFINANCOVÁN Z PROGRAMU STABILIZACE A OBNOVY VENKOVA PLZEŇSKÉHO KRAJE 2015

LEGENDA JE NA VÝKRESU II/1 - část B

AKCE		
ÚZEMNÍ PLÁN TŘEMEŠNÉ		
OBJEDNATEL OBCE TŘEMEŠNÉ, IČ	POŘIZOVATEL OBCEŇ GRAD TŘEMEŠNÉ	ČÍSLO PARE
PROJEKTANT Ing. arch. ZDENĚK GOTTFRIED aut. architekt ČKA 02424	AUTORIZAČNÍ RAZÍTKO	
ZHOTOVITEL Ing. arch. ZDENĚK GOTTFRIED IČ 41874439 SMERALOVA 208/16, 170 00 PRAHA 7 TELEFON: 604 236 808 WWW.ZDENKOGOTTFRIED.CZ	DATUM 04/2024	
STUPEŇ ÚPLNÉ ZNĚNÍ PO ZMĚNĚ č. 1	VÝKRES HLAVNÍ VÝKRES	
ČÍSLO VÝKRESU II/1 - část D	MĚŘÍTKO 1:5000	


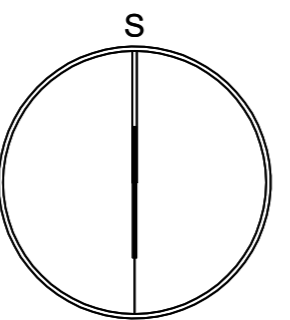


SCHÉMA KLADU LISTŮ:

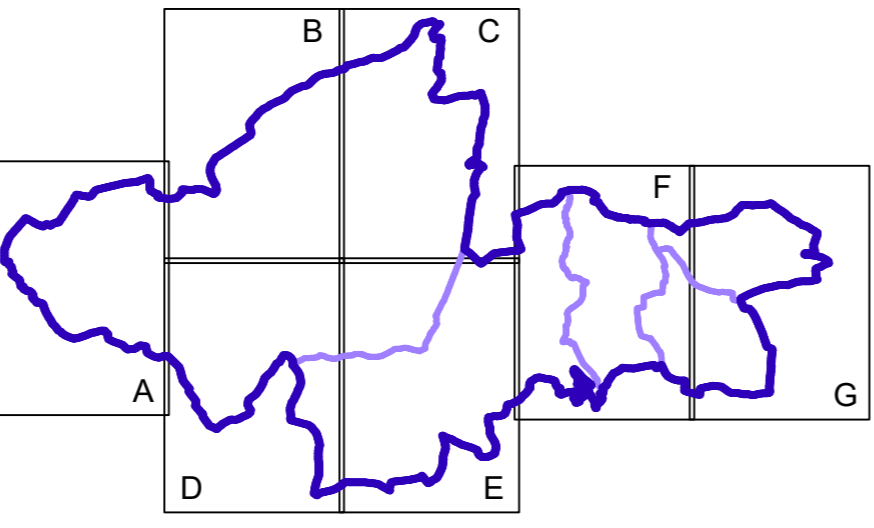

ZÁZNAM O ÚČINNOSTI VYHOTOVENÍ ÚZEMNÍHO PLÁNU ZAHRNÚJÍCÍ ÚPLNÉ ZNĚNÍ VČETNĚ ZMĚNY Č. 1	
SPRÁVNÍ ORGÁN, KTERÝ ÚZEMNÍ PLÁN VYDAL	
ZASTUPITELSTVO OBCE TŘEMEŠNÉ	
POŘADOVÉ ČÍSLO POSLEDNÍ ZMĚNY	
ZMĚNA Č. 1	
DATUM NABÝTÍ ÚČINNOSTI ZMĚNY Č. 1	
POŘIZOVATEL, ÚŘEDNÍ OSOBA POŘIZOVATELE	
MĚSTSKÝ GRAD TACHOV Úřad výstavby a územního plánování Ing. František Svoboda, vedoucí odboru Hornická 1695, 347 01 Tachov	