


SCHÉMA KLADU LISTŮ:

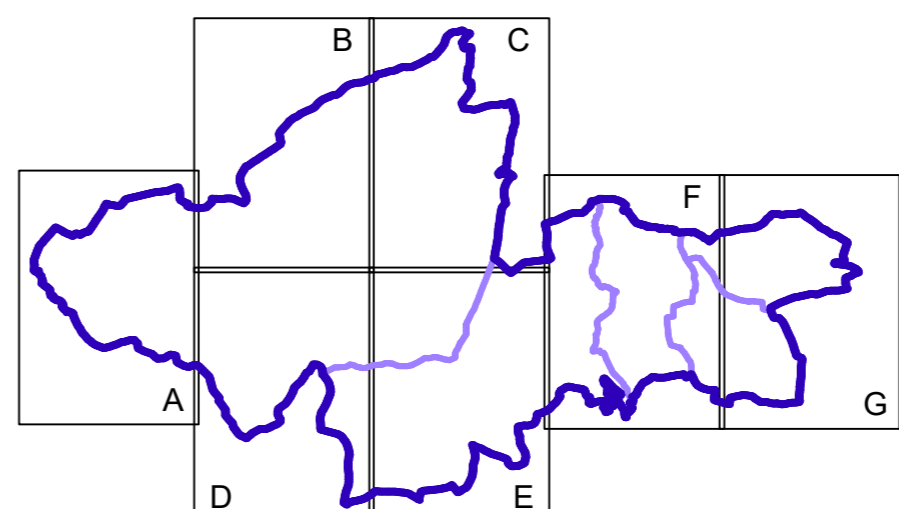

ZÁZNAM O ÚČINNOSTI VYHOTOVENÍ ÚZEMNÍHO PLÁNU ZAHRNNUJÍCÍ ÚPLNÉ ZNĚNÍ VČETNĚ ZMĚNY Č. 1	
SPRÁVNÍ ORGÁN, KTERÝ ÚZEMNÍ PLÁN VYDAL	
ZASTUPITELSTVO OBCE TŘEMEŠNÉ	
POŘADOVÉ ČÍSLO POSLEDNÍ ZMĚNY	
ZMĚNA Č. 1	
DATUM NABÝTÍ ÚČINNOSTI ZMĚNY Č. 1	
POŘIZOVATEL, ÚŘEDNÍ OSOBA POŘIZOVATELE	
MĚSTSKÝ ÚŘAD TACHOV Odbor výstavby a územního plánování Ing. František Svoboda, vedoucí odboru Hornická 1695, 347 01 Tachov	



TENTO PROJEKT BYL SPOLUFINANCOVÁN Z PROGRAMU STABILIZACE A OBNOVY VENKOVA PLZEŇSKÉHO KRAJE 2015

LEGENDA JE NA VÝKRESE II/1 - část B

AKCE		
ÚZEMNÍ PLÁN TŘEMEŠNÉ		
OBJEDNATEL OBEC TŘEMEŠNÉ, IČ	POŘIZOVATEL OBECNÍ ÚŘÁD TŘEMEŠNÉ	CÍSLO PARE
PROJEKTANT Ing. arch. ZDENĚK GOTTFRED out. architekt ĀA 02424	AUTORIZAČNÍ RAZÍTKO	
ZHOTOVITEL Ing. arch. ZDENĚK GOTTFRED IČ 4187433 SMERALOVA 208/16, 170 00 PRAHA 7 TELEFON: 604 236 808 WWW.ZDENKGGOTTFRED.CZ		
STUPEŇ ÚPLNÉ ZNĚNÍ PO ZMĚNĚ Č. 1	DATUM 04/2024	
VÝKRES HLAVNÍ VÝKRES		
CÍSLO VÝKRESU II/1 - část E	MĚŘÍTKO 1:5000	