


ZÁZNAM O ÚČINNOSTI VYHOTOVENÍ ÚZEMNÍHO PLÁNU ZAHRNJÚJÍCÍ ÚPLNÉ ZNĚNÍ VČETNĚ ZMĚNY Č. 1	
SPRAVNÍ ORGÁN, KTERÝ ÚZEMNÍ PLÁN VYDAL	
ZASTUPITELSTVO OBCE TŘEMEŠNÉ	
POŘADOVÉ ČÍSLO POSLEDNÍ ZMĚNY	
ZMĚNA Č. 1	
DATUM NABÝTÍ ÚČINNOSTI ZMĚNY Č. 1	
POŘIZOVATEL, ÚŘEDNÍ OSOBA POŘIZOVATELE	
MĚSTSKÝ ÚŘAD TACHOV Odbor výstavby a územního plánování Ing. František Svoboda, vedoucí odboru Hornická 1695, 347 01 Tachov	

SCHÉMA KLADU LISTŮ:

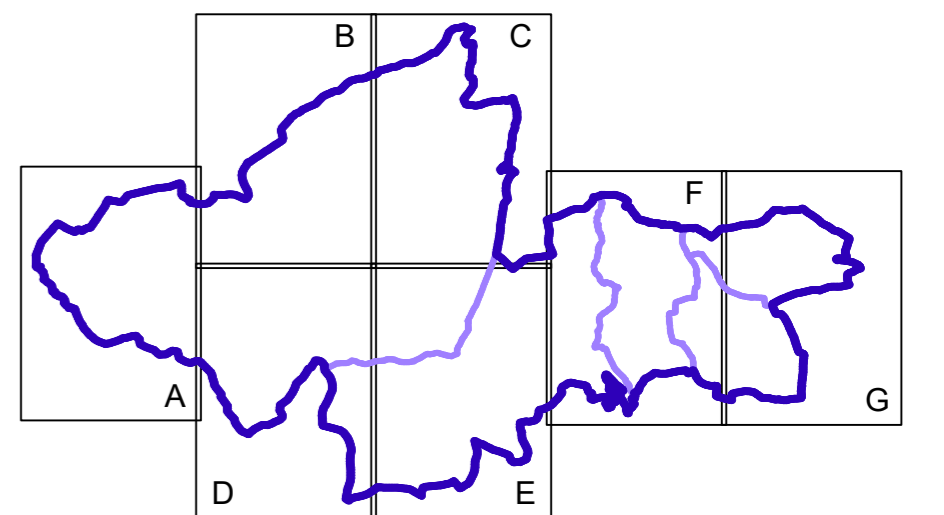

TENTO PROJEKT BYL SPOLUFINANCOVÁN Z PROGRAMU STABILIZACE A OBNOVY VENKOVA PLZEŇSKÉHO KRAJE 2015

LEGENDA JE NA VÝKRESE II/1 - část B

AKCE		
<b>ÚZEMNÍ PLÁN TŘEMEŠNÉ</b>		
OBJEDNATEL OBEC TŘEMEŠNÉ, IČ	POŘIZOVATEL OBECNÍ ÚŘAD TŘEMEŠNÉ	
PROJEKTANT Ing. arch. ZDENĚK GOTTFRED aut. architekt ČKA 02424	AUTORIZAČNÍ RAZÍTKO	ČÍSLO PARE
ZHOTOVITEL Ing. arch. ZDENĚK GOTTFRED IČ 41874439 SMERALOVA 208/16, 170 00 PRAHA 7 TELEFON: 604 236 808 WWW.ZDENKGGOTTFRED.CZ		
STUPEŇ ÚPLNÉ ZNĚNÍ PO ZMĚNĚ Č. 1	DATUM 04/2024	
VÝKRES HLAVNÍ VÝKRES		
ČÍSLO VÝKRESU I/2 - část G	MĚŘÍTKO 1:5000	

