



NĚMECKO

NBC B75 - DIANA
VPO1

NBC B75
VPO1

LBC PL





TENTO PROJEKT BYL SPOLUFINANCOVÁN Z PROGRAMU STABILIZACE A OBNOVY VENKOVA PLZEŇSKÉHO KRAJE 2015

LEGENDA JE NA VÝKRESE II/1 - část B

ZÁZNAM O ÚČINNOSTI VYHOTOVENÍ ÚZEMNÍHO PLÁNU ZAHRNNUJÍCÍ ÚPLNÉ ZNĚNÍ VČETNĚ ZMĚNY Č. 1	
SPRÁVNÍ ORGÁN, KTERÝ ÚZEMNÍ PLÁN VYDAL	
ZASTUPITELSTVO OBCE TŘEMEŠNÉ	
PORADOVÉ ČÍSLO POSLEDNÍ ZMĚNY	
ZMĚNA Č.1	
DATUM NABÝTÍ ÚČINNOSTI ZMĚNY Č. 1	
PORIZOVATEL ÚŘEDNÍ OSOBA PORIZOVATELE	
MĚSTSKÝ ÚŘAD TACHOV Odd. výstavby a územního plánování Ing. František Svoboda, vedoucí odboru Hornická 1695, 347 01 Tachov	

SCHÉMA KLADU LISTŮ:

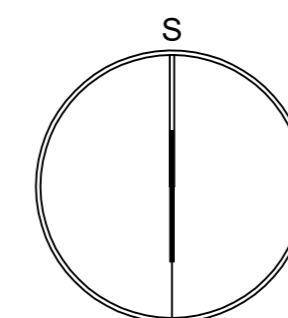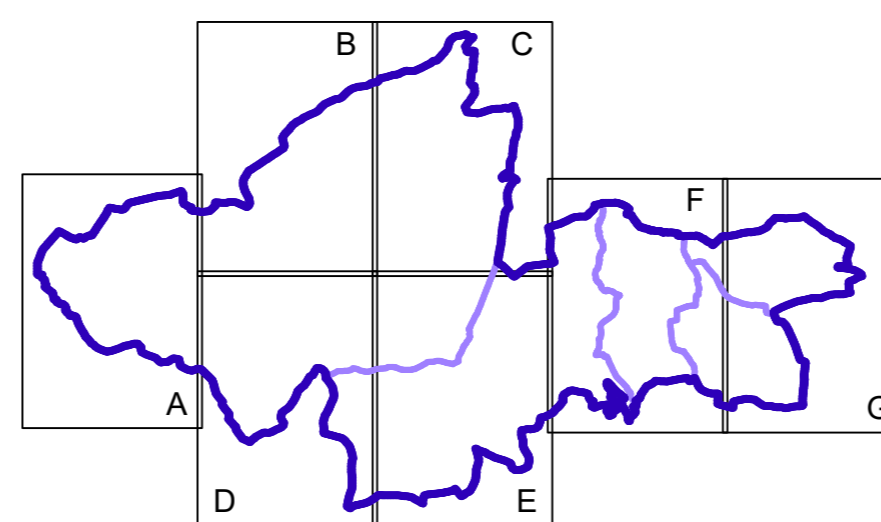

AKCE			
ODŮVODNĚNÍ ÚZEMNÍHO PLÁNU ÚZEMNÍ PLÁN TŘEMEŠNÉ			
OBJEDNATEL OBEC TŘEMEŠNÉ, IČ	PORIZOVATEL OBECNÍ ÚŘAD TŘEMEŠNÉ	CÍSLA PÁRE	
PROJEKTANT Ing. arch. ZDENĚK GOTTFRED aut. architekt ČKA 02424	AUTORIZAČNÍ RAZÍTKO		
ZHOTOVITEL Ing. arch. ZDENĚK GOTTFRED IČ 41874439 SMERALOVA 208/16, 170 00 PRAHA 7 TELEFON: 604 236 808 WWW.ZDENKGGOTTFRED.CZ			
STUPEŇ ÚPLNÉ ZNĚNÍ PO ZMĚNĚ Č. 1	DATUM 04/2024		
VÝKRES KOORDINAČNÍ VÝKRES			
ČÍSLO VÝKRESU II/1- část A	MĚŘÍTKO 1:5000		