

LEGENDA	
HRANICE	
	ŘEŠENÉ ÚZEMÍ
	KATASTRÁLNÍ ÚZEMÍ
	ZASTAVĚNÉ ÚZEMÍ OBCE K DATU 06/2022
	ZASTAVITELNÉ PLOCHY
	PLOCHY PŘESTAVBY

PLOCHY S ROZDILNÝM ZPŮSOBEM VYUŽITÍ			
STAV	NÁVRH		
SO		PLOCHY SMÍŠENÉ OBYTNÉ	VENKOVSKÉ
R		PLOCHY REKREACE	
OV			VEŘEJNÁ INFRASTRUKTURA
OS			SPORT
		PLOCHY OBČANSKÉHO VYBAVENÍ	TÁBORIŠTĚ
			HŘBITOV
PV		PLOCHY VEŘEJNÝCH PROSTRANSTVÍ	
DZ			ŽELEZNIČNÍ
DS		PLOCHY DOPRAVNÍ INFRASTRUKTURY	SILNICE II. a III. TŘÍDY
DXM			MÍSTNÍ KOMUNIKACE
DXC			POLNÍ A LESNÍ CESTY
VS-Z			ZEMĚDĚLSKÉ
		PLOCHY VÝROBY A SKLADOVÁNÍ	PRŮMYSLOVÉ
			DROBNÁ VÝROBA
TI		PLOCHY TECHNICKÉ INFRASTRUKTURY	
VV		PLOCHY VODNÍ A VODOHOSPODÁŘSKÉ	
NZ		PLOCHY ZEMĚDĚLSKÉ	
NL		PLOCHY LESNÍ	
NS		PLOCHY SMÍŠENÉ NEZASTAVĚNÉHO ÚZEMÍ	
NP		PLOCHY PŘÍRODNÍ	SÍDELNÍ - ZAHRADY
ZS-Z			VEŘEJNÁ
ZV		PLOCHY ZELENĚ	POLICIE ČR
XP			KOMPOSTÁRNA
		PLOCHY SPECIFICKÉ	

LIMITY VYUŽITÍ ÚZEMÍ	
	ŽELEZNIČNÍ
	OCHRANNÉ PÁSMO DOPRAVNÍ INFRASTRUKTURY
	LETIŠTĚ
	OCHRANNÉ PÁSMO let. zabezpečovacích zařízení MŮ ČR
	VZDÁLENOST 30m OD KRAJE LESA
	OCHRANNÉ PÁSMO VZDUŠNÉHO EL. VEDENÍ, TRAFOSTANICE
	OCHRANNÉ PÁSMO HŘBITOVA
	OCHRANNÉ PÁSMO VODNÍHO ZDROJE I.
	OCHRANNÉ PÁSMO VODNÍHO ZDROJE II.a
	OCHRANNÉ PÁSMO VODNÍHO ZDROJE II.b
	BEZPEČNOSTNÍ PÁSMO VTL PLYNOVODU
	OCHRANNÉ PÁSMO ANODOVÉ OCHRANY
	OCHRANNÉ PÁSMO PRODUKTOVODU
	ZÁMŮVÉ ÚZEMÍ MKROKLIMATNÉHO SPOLE (el. kom. zařízení včetně OP)
	KORIDOR RR SMĚRŮ
	1-3 NEMOVITÁ KULTURNÍ PAMÁTKA Třešněné 1 - venkovská usedlost čp 30 Dubec 2 - kostel Archanděla Michaela 3 - venkovská usedlost čp 6
	PLOCHY S VÝSKYTEM ZVLÁŠTĚ CHRÁNĚNÝCH DRUHŮ ROSTLIN



VEŘEJNĚ PROSPĚŠNÉ STAVBY A OPATŘENÍ	
	VPS1 ČOV - DUBEC
	VPS2 ČOV - PAVLIKOV
	VPO1 NADREGIONÁLNÍ BIOCENTRUM B75
	VPO2 NADREGIONÁLNÍ BIOKORIDOR NK52
	VPO3 REGIONÁLNÍ BIOKORIDOR RK178-západ
	VPO4 REGIONÁLNÍ BIOKORIDOR RK178-sever
	VPO5 REGIONÁLNÍ BIOCENTRUM RB1073

ZÁZNAM O ÚČINNOSTI VYHOTOVENÍ ÚZEMNÍHO PLÁNU ZAHRNŮJÍCÍ ÚPLNÉ ZNĚNÍ VČETNĚ ZMĚNY Č. 1	
SPRÁVNÍ ORGÁN, KTERÝ ÚZEMNÍ PLÁN VYDAL	
ZASTUPITELSTVO OBCE TŘEMEŠNÉ	
POŘÁDOVÉ ČÍSLO POSLEDNÍ ZMĚNY	
ZMĚNA Č.1	
DATUM NABÝTÍ ÚČINNOSTI ZMĚNY Č. 1	
POŘIZOVATEL, ÚŘEDNÍ OSOBA POŘIZOVATELE	
MĚSTSKÝ ÚŘAD TACHOV Odd. výstavby a územního plánování Ing. František Svoboda, vedoucí odboru Hornická 1695, 347 01 Tachov	

TENTO PROJEKT BYL SPOLUFINANCOVÁN Z PROGRAMU STABILIZACE A OBNOVY VENKOVA PLZEŇSKÉHO KRAJE 2015

AKCE		
ODŮVODNĚNÍ ÚZEMNÍHO PLÁNU ÚZEMNÍ PLÁN TŘEMEŠNÉ		
OBJEDNATEL OBEC TŘEMEŠNÉ, IČ	POŘIZOVATEL OBECNÍ ÚŘAD TŘEMEŠNÉ	ČÍSLO PÁRE
PROJEKTANT Ing. arch. ZDENĚK GOTTFRED aut. architek. č. 02424	AUTORIZAČNÍ RAZÍTKO	
ZHOTOVITEL Ing. arch. ZDENĚK GOTTFRED IČ 4157439 SMERALOVA 208/16, 170 00 PRAHA 7 TELEFON: 604 236 808 WWW.ZDENKGGOTTFRED.CZ		
STUPEŇ ÚPLNÉ ZNĚNÍ PO ZMĚNĚ Č. 1	DATUM 04/2024	
VÝKRES KOORDINAČNÍ VÝKRES		
ČÍSLO VÝKRESU II/1 - část B	MĚŘÍTKO 1:5000	

SCHEMA KLADU LISTŮ:

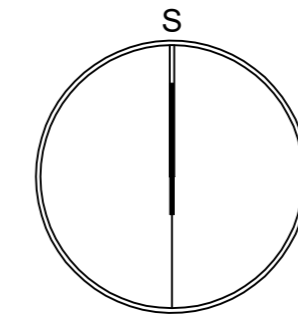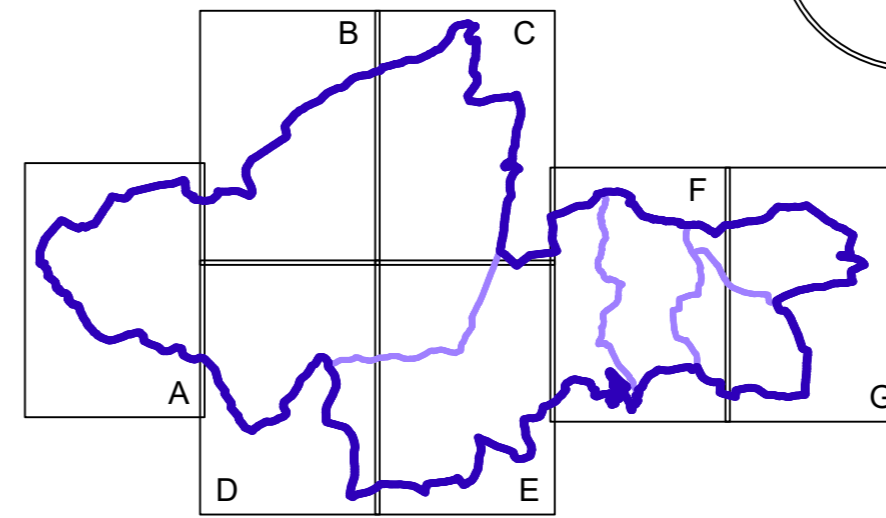

KONCEPCE TECHNICKÉ INFRASTRUKTURY	
STAV	NÁVRH
	VZDUŠNÉ EL. VEDENÍ 22kV
	VZDUŠNÉ EL. VEDENÍ 110kV
	VZDUŠNÉ EL. VEDENÍ ZVN (400 a více kV)
	TRAFOSTANICE
	VODNÍ ZDROJ
	VODOVOD
	ČOV
	PLYNOVOD VTL S TLAKEM NAD 40 BARŮ
	REGULAČNÍ STANICE PLYNU
	PLYNOVOD KABEL KATODOVÉ OCHRANY, ANODOVÉ UZEMNĚNÍ
	STANICE KATODOVÉ OCHRANY
	METALICKÝ KABEL
	OPTICKÝ KABEL
	PŘÍPOJKA NN
	SDĚLOVACÍ SÍŤ
	SDĚLOVACÍ SÍŤ - ZAŘÍZENÍ
	RADIORELEOVÁ TRASA

KONCEPCE USPOŘADÁNÍ KRAJINY	
	NADREGIONÁLNÍ BIOCENTRUM
	NADREGIONÁLNÍ BIOKORIDOR
	NADREGIONÁLNÍ BIOKORIDOR - OSA
	REGIONÁLNÍ BIOCENTRUM
	REGIONÁLNÍ BIOKORIDOR
	LOKÁLNÍ BIOCENTRUM
	LOKÁLNÍ BIOKORIDOR
	INTERAKČNÍ PRVEK - PLOŠNÝ (porosty)
	INTERAKČNÍ PRVEK - LINIOVÝ (aleje)
	VÝZNAMNÝ KRAJINNÝ PRVEK
	NATURA 2000
	CHRÁNĚNÁ KRAJINNÁ OBLAST
	PŘÍRODNÍ PAMÁTKA
	PROSTOR PRO PROTIPOVODŇOVÁ OPATŘENÍ

