
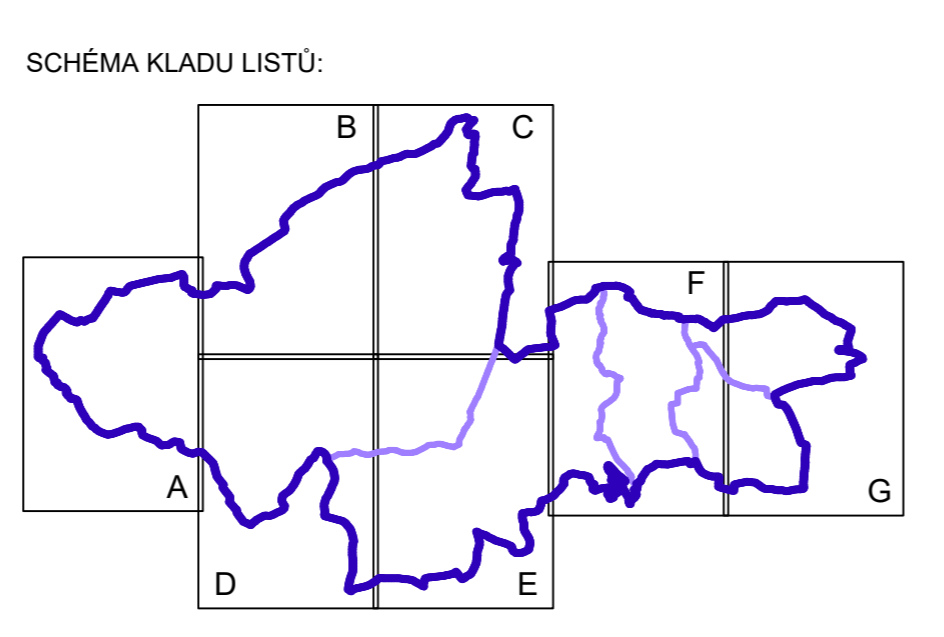


LEGENDA JE NA VÝKRESE II/1 - část B

AKCE		
ODŮVODNĚNÍ ÚZEMNÍHO PLÁNU ÚZEMNÍ PLÁN TŘEŠEŠŇE		
OBJEDNATEL OBEC TŘEŠEŠŇE, IČ	POŘIZOVATEL OBECNÍ ÚŘAD TŘEŠEŠŇE	ČÍSLO PÁRE
PROJEKTANT Ing. arch. ZDENĚK GOTTFRIED out. architekt ČKA 02424	AUTORIZAČNÍ RAZÍTKO	
ZHOTOVITEL Ing. arch. ZDENĚK GOTTFRIED IČ 41834439 ŠMERALOVA 208/16, 170 00 PRAHA 7 TELEFON: 604 236 808 WWW.ZDENEGOTTFRIED.CZ		
STUPEŇ ÚPLNÉ ZNĚNÍ PO ZMĚNĚ č. 1	DATUM 04/2024	
VÝKRES KOORDINAČNÍ VÝKRES		
ČÍSLO VÝKRESU II/1 - část D	MĚŘÍTKO 1:5000	

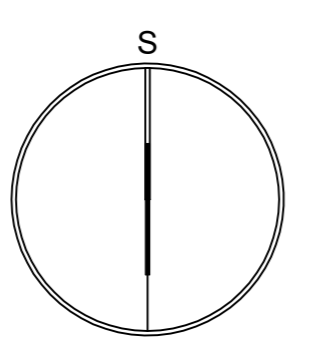

ZÁZNAM O ÚČINNOSTI VYHOTOVENÍ ÚZEMNÍHO PLÁNU ZAHRNÚJÍCÍ ÚPLNÉ ZNĚNÍ VČETNĚ ZMĚNY Č. 1	
SPRÁVNÍ ORGÁN, KTERÝ ÚZEMNÍ PLÁN VYDAL	
ZASTUPITELSTVO OBCE TŘEŠEŠŇE	
POŘADOVÉ ČÍSLO POSLEDNÍ ZMĚNY	
ZMĚNA Č. 1	
DATUM NABÝTÍ ÚČINNOSTI ZMĚNY Č. 1	
POŘIZOVATEL, ÚŘEDNÍ OSOBA POŘIZOVATELE	
MĚSTSKÝ ÚŘAD TACHOV Úřad výtavby a územního plánování Ing. František Svoboda, vedoucí odboru Hornická 1695, 347 01 Tachov	