



SCHÉMA KLADU LISTŮ:

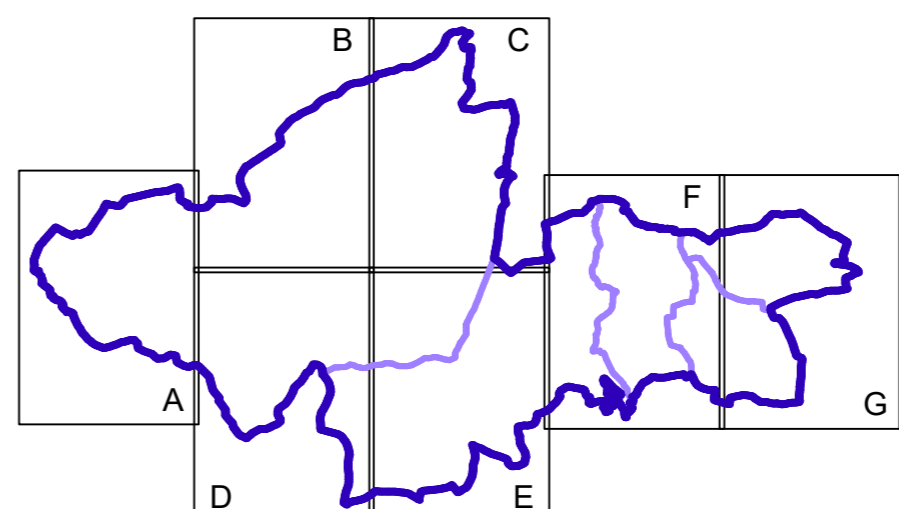

ZÁZNAM O ÚČINNOSTI VYHOTOVENÍ ÚZEMNÍHO PLÁNU ZAHRNNUJÍCÍ ÚPLNÉ ZNĚNÍ VČETNĚ ZMĚNY Č. 1	
SPRÁVNÍ ORGÁN, KTERÝ ÚZEMNÍ PLÁN VYDAL	
ZASTUPITELSTVO OBCE TŘEMEŠNÉ	
POŘADOVÉ ČÍSLO POSLEDNÍ ZMĚNY	
ZMĚNA Č. 1	
DATUM NABÝTÍ ÚČINNOSTI ZMĚNY Č. 1	
POŘIZOVATEL, ÚŘEDNÍ OSOBA POŘIZOVATELE	
MĚSTSKÝ ÚŘAD TACHOV Odbor výstavby a územního plánování Ing. František Svoboda, vedoucí odboru Hornická 1695, 347 01 Tachov	



## PLZEŇSKÝ KRAJ

TENTO PROJEKT BYL SPOLUFINANCOVÁN Z PROGRAMU STABILIZACE A OBNOVY VENKOVA PLZEŇSKÉHO KRAJE 2015

**LEGENDA JE NA VÝKRESE II/1 - část B**

<b>ODŮVODNĚNÍ ÚZEMNÍHO PLÁNU ÚZEMNÍ PLÁN TŘEMEŠNÉ</b>		
OBJEDNATEL OBEC TŘEMEŠNÉ, IČ	POŘIZOVATEL OBECNÍ ÚŘÁD TŘEMEŠNÉ	CÍSLO PARE
PROJEKTANT Ing. arch. ZDENĚK GOTTFRED out. architekt ĀA 02424	AUTORIZAČNÍ RAZÍTKO	
ZHOTOVITEL Ing. arch. ZDENĚK GOTTFRED IČ 4187439 SMERALOVA 208/16, 170 00 PRAHA 7 TELEFON: 604 236 808 WWW.ZDENKGGOTTFRED.CZ		
STUPEŇ ÚPLNÉ ZNĚNÍ PO ZMĚNĚ Č. 1	DATUM 04/2024	
VÝKRES KOORDINAČNÍ VÝKRES		
CÍSLO VÝKRESU II/1 - část E	MĚŘÍTKO 1:5000	