


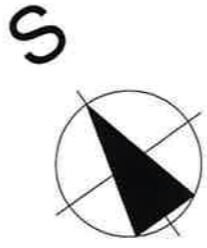

**MĚSTSKÝ ÚŘAD TACHOV**  
 odbor dopravy a silničního  
 hospodářství  
 17


k č.j. 4790/2024-DRH/TC  
 ze dne: - 1-07-2024





|   |   |                      |
|---|---|----------------------|
| VYPRACOVAL  | ZODP. VEDOUCÍ                                 | AUT. PROJEKTANT      |
| Adéla Joselevičová  | Ing. Vratislav Bambas                         | Ing. Miroslav Packan |
| INVESTOR  | ČEZNET s.r.o., Vilémovská 1602, 347 01 Tachov |                      |
| MÍSTO STAVBY  | město Tachov, ulice Stadtróská a Fügnerova    |                      |
| <b>Optická síť ČEZNET, Tachov<br/>- Stadtróská, Fügnerova</b> |   |                      |
| DIO - etapizace   |   |                      |

|  |          |
|--|----------|
|  <b>KETNET</b><br>Vilémovská 1602, Tachov<br>tel.: +420 605 265 713<br>email: info@ketnet.cz<br>IČ: 26 33 03 26 |          |
|  |          |
| DATUM  | 10/2023  |
| STUPEŇ   | DUR      |
| MĚŘÍTKO  | 1:900    |
| Č. ZAKÁZKY   | 114-24   |
| Č. VÝKRESU   | Č. KOPIE |

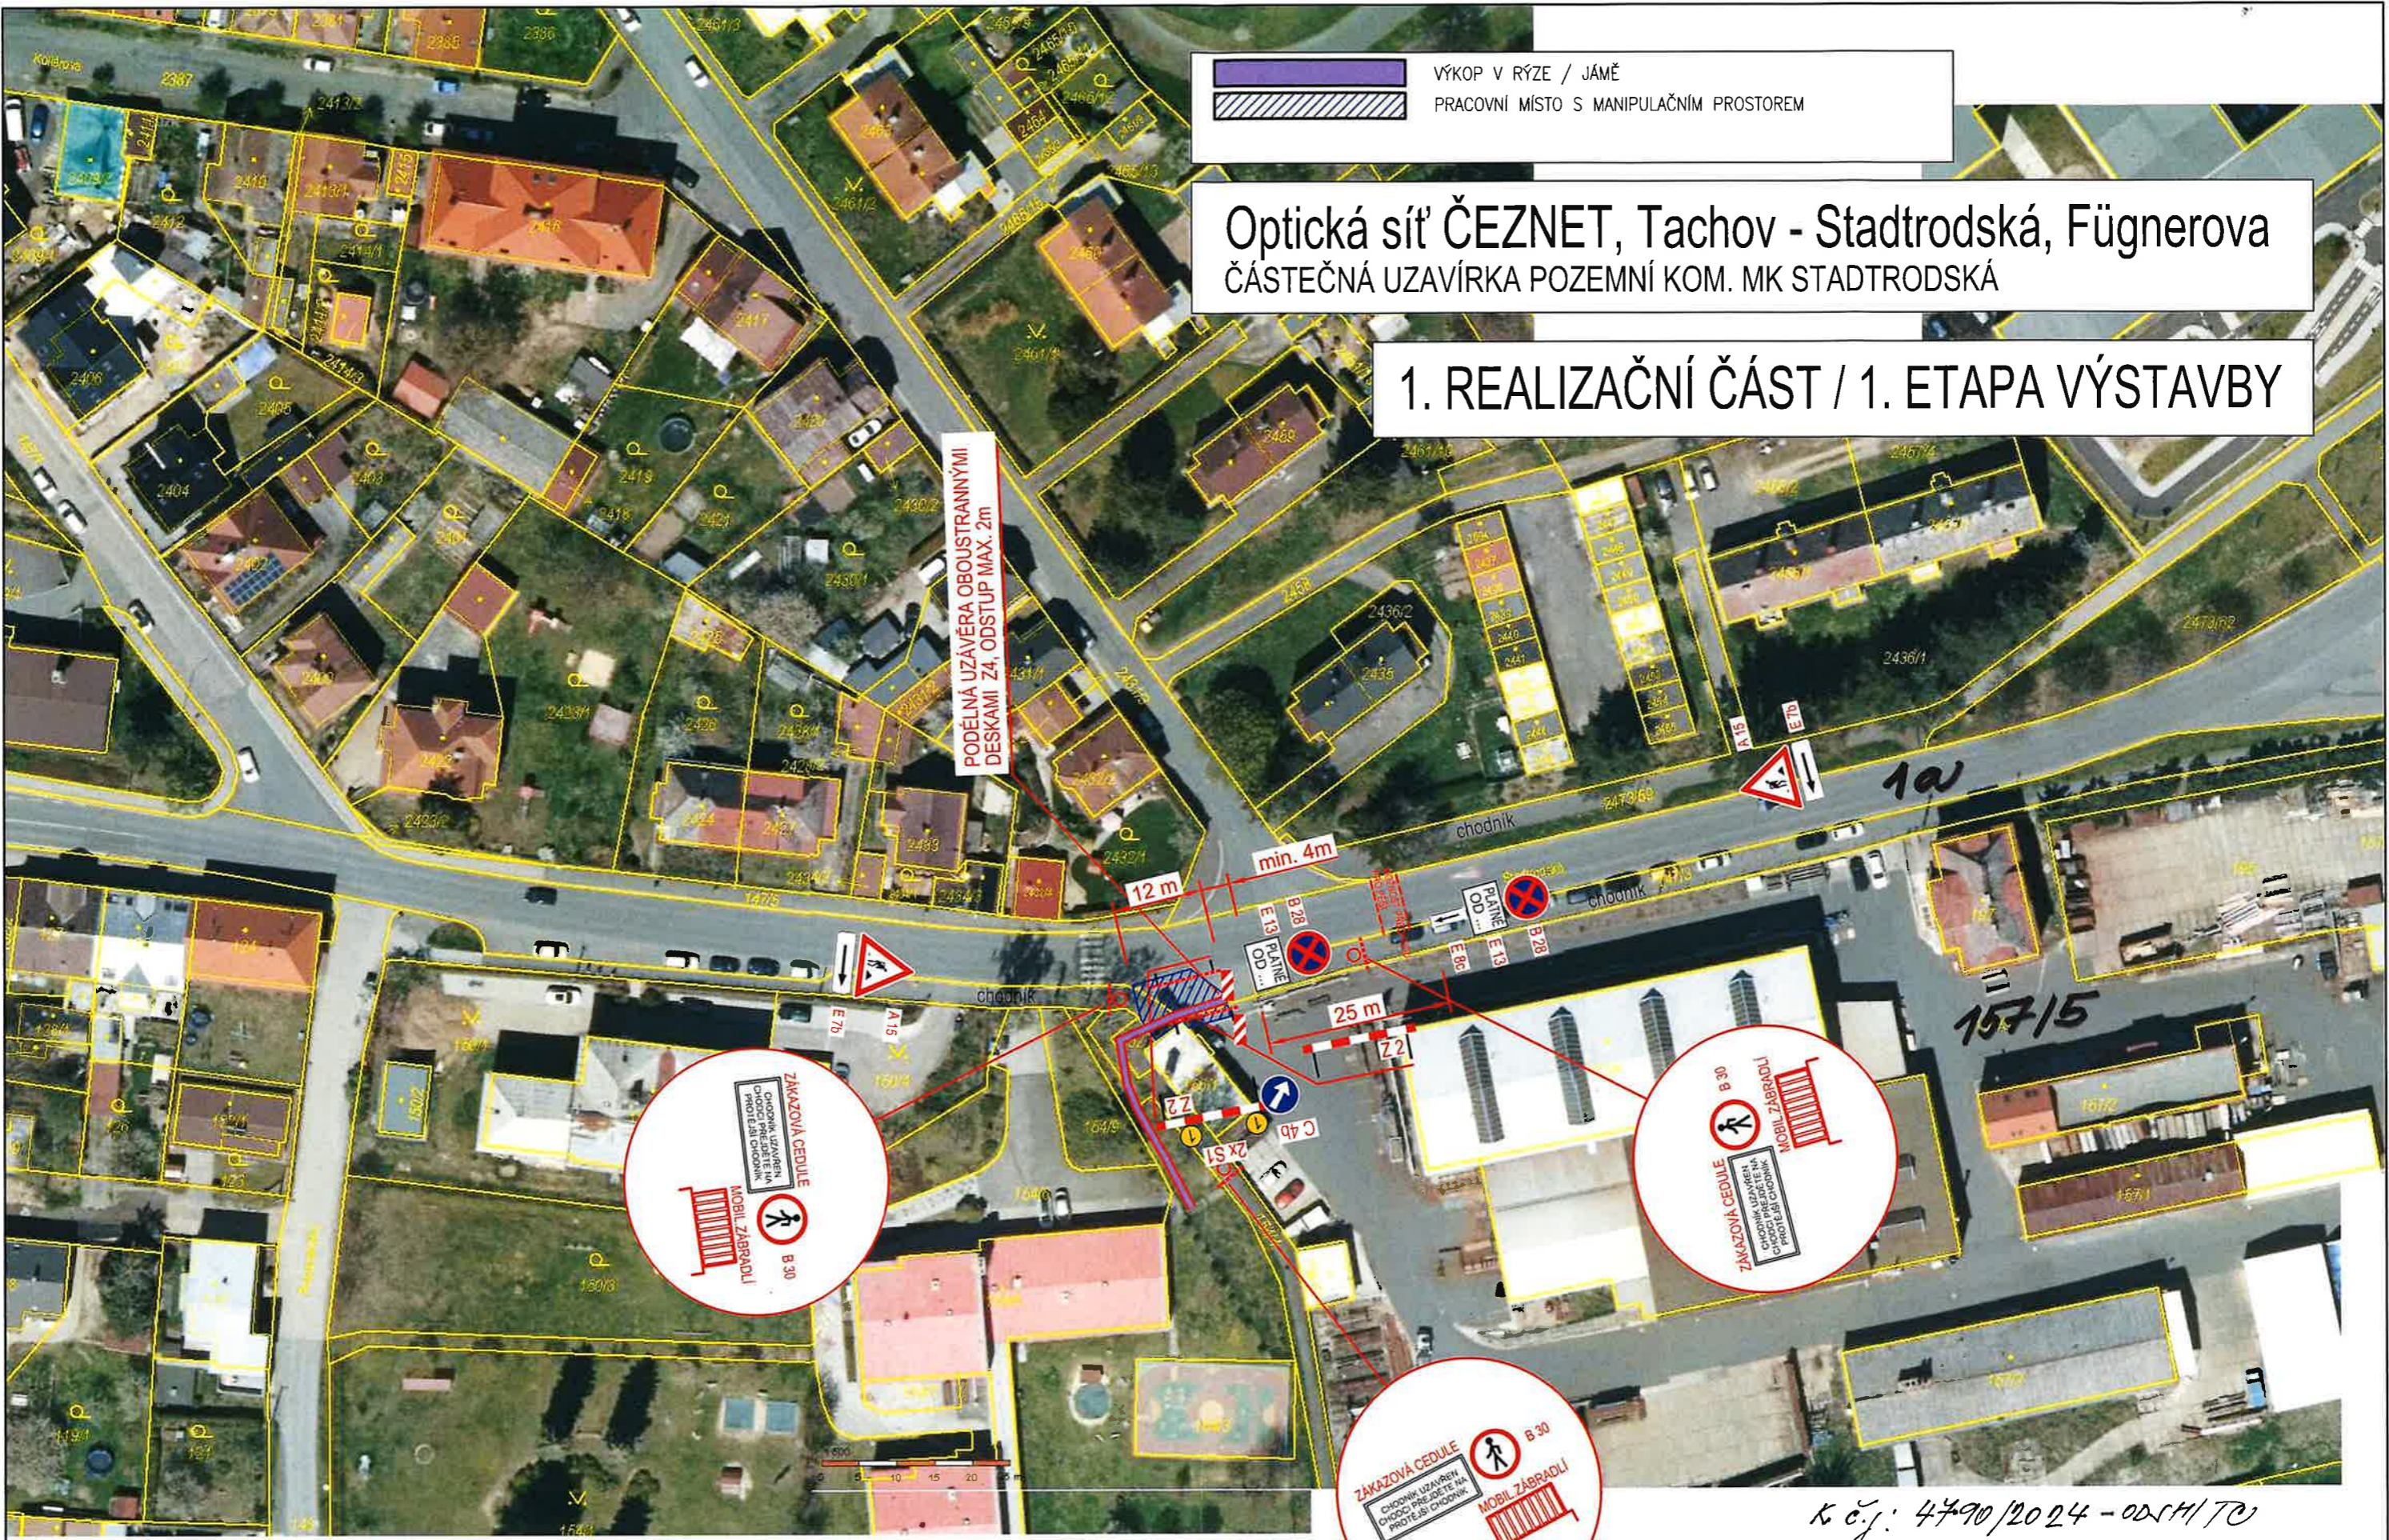



 VÝKOP V RÝZE / JÁMĚ  
 PRACOVNÍ MÍSTO S MANIPULAČNÍM PROSTOREM


**Optická síť ČEZNET, Tachov - Stadtrodská, Fügnerova**  
 ČÁSTEČNÁ UZÁVĚRA POZEMNÍ KOM. MK STADTRODSKÁ

**1. REALIZAČNÍ ČÁST / 1. ETAPA VÝSTAVBY**

PODELNÁ UZÁVĚRA OBOUSTRANNÝMI  
 DESKAMI Z4, ODSTUP MAX. 2m

K č.j.: 4790/2024 - ODŠH/TC  
 z dne: -1-07-2024  
 MĚSTSKÝ ÚŘAD TACHOV  
 odbor dopravy a silničního  
 hospodářství



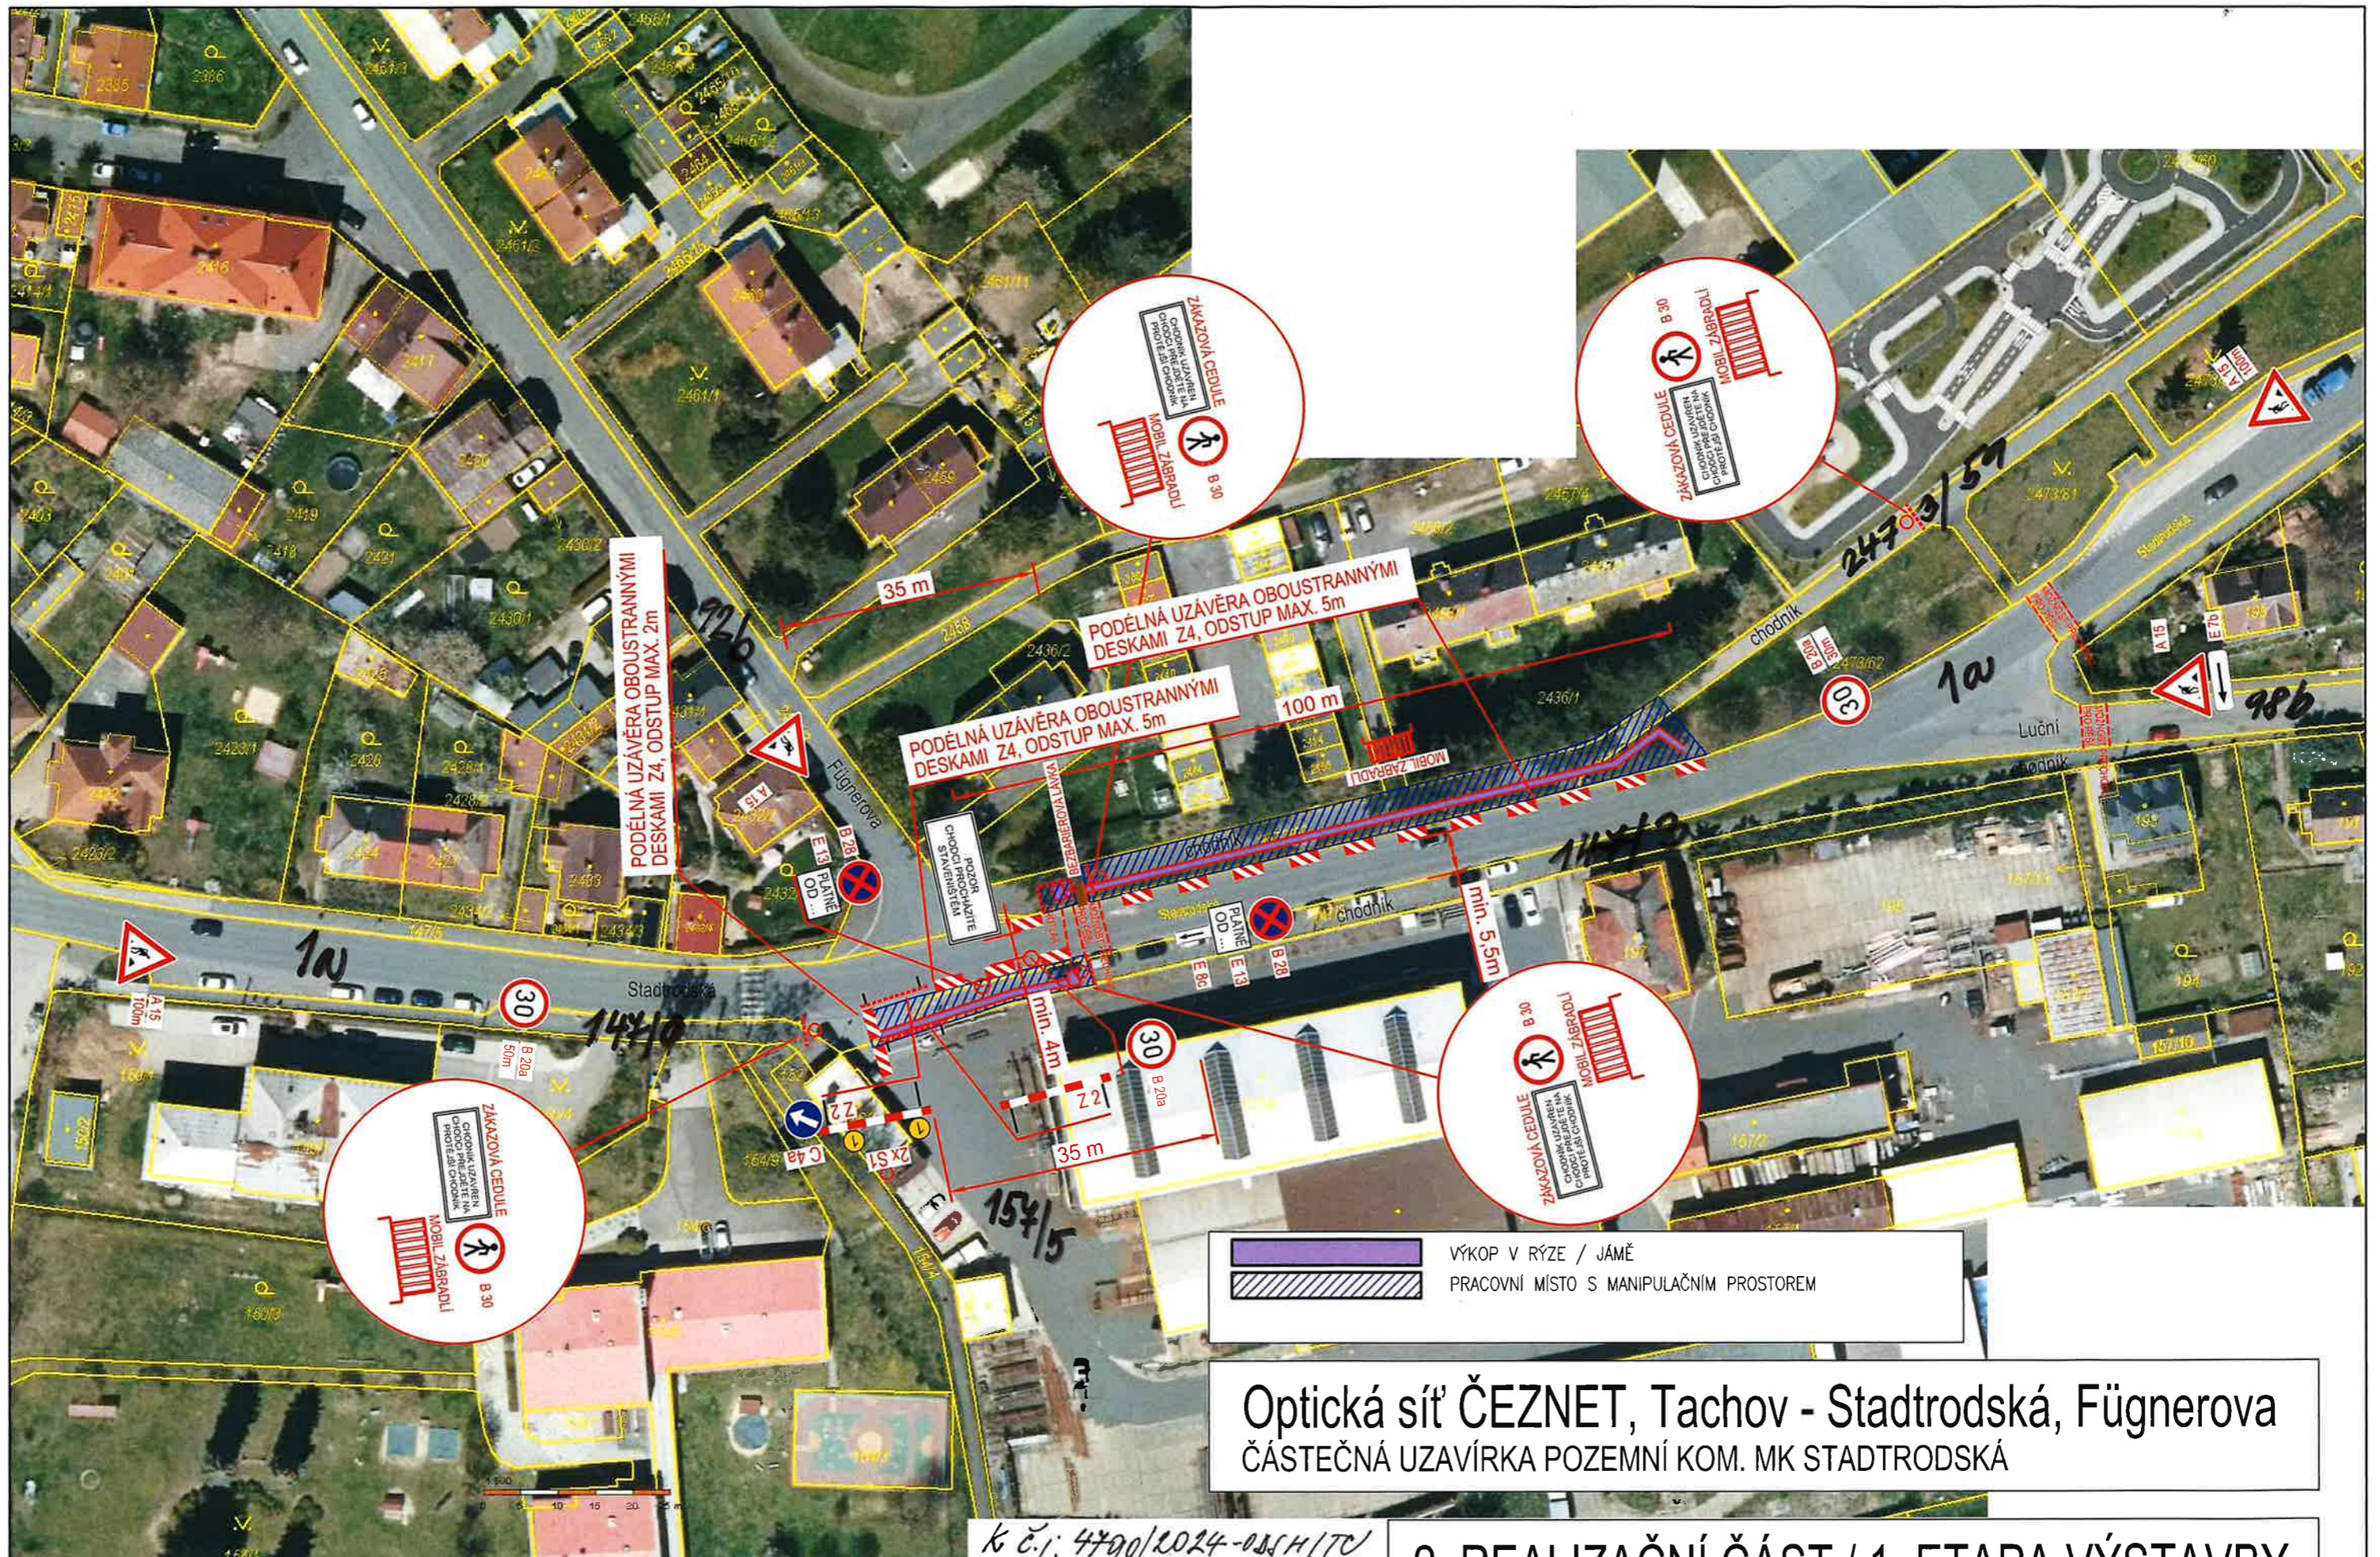


Optická síť ČEZNET, Tachov - Stadtrovská, Fügnerova  
 ČÁSTEČNÁ UZAVÍRKA POZEMNÍ KOM. MK STADTROVSKÁ

2. REALIZAČNÍ ČÁST / 1. ETAPA VÝSTAVBY



K č.j.: 4790/2024-055H/TC  
 ze dne: - 1-07-2024

MĚSTSKÝ ÚŘAD TACHOV  
 odbor dopravy a silničního  
 hospodářství

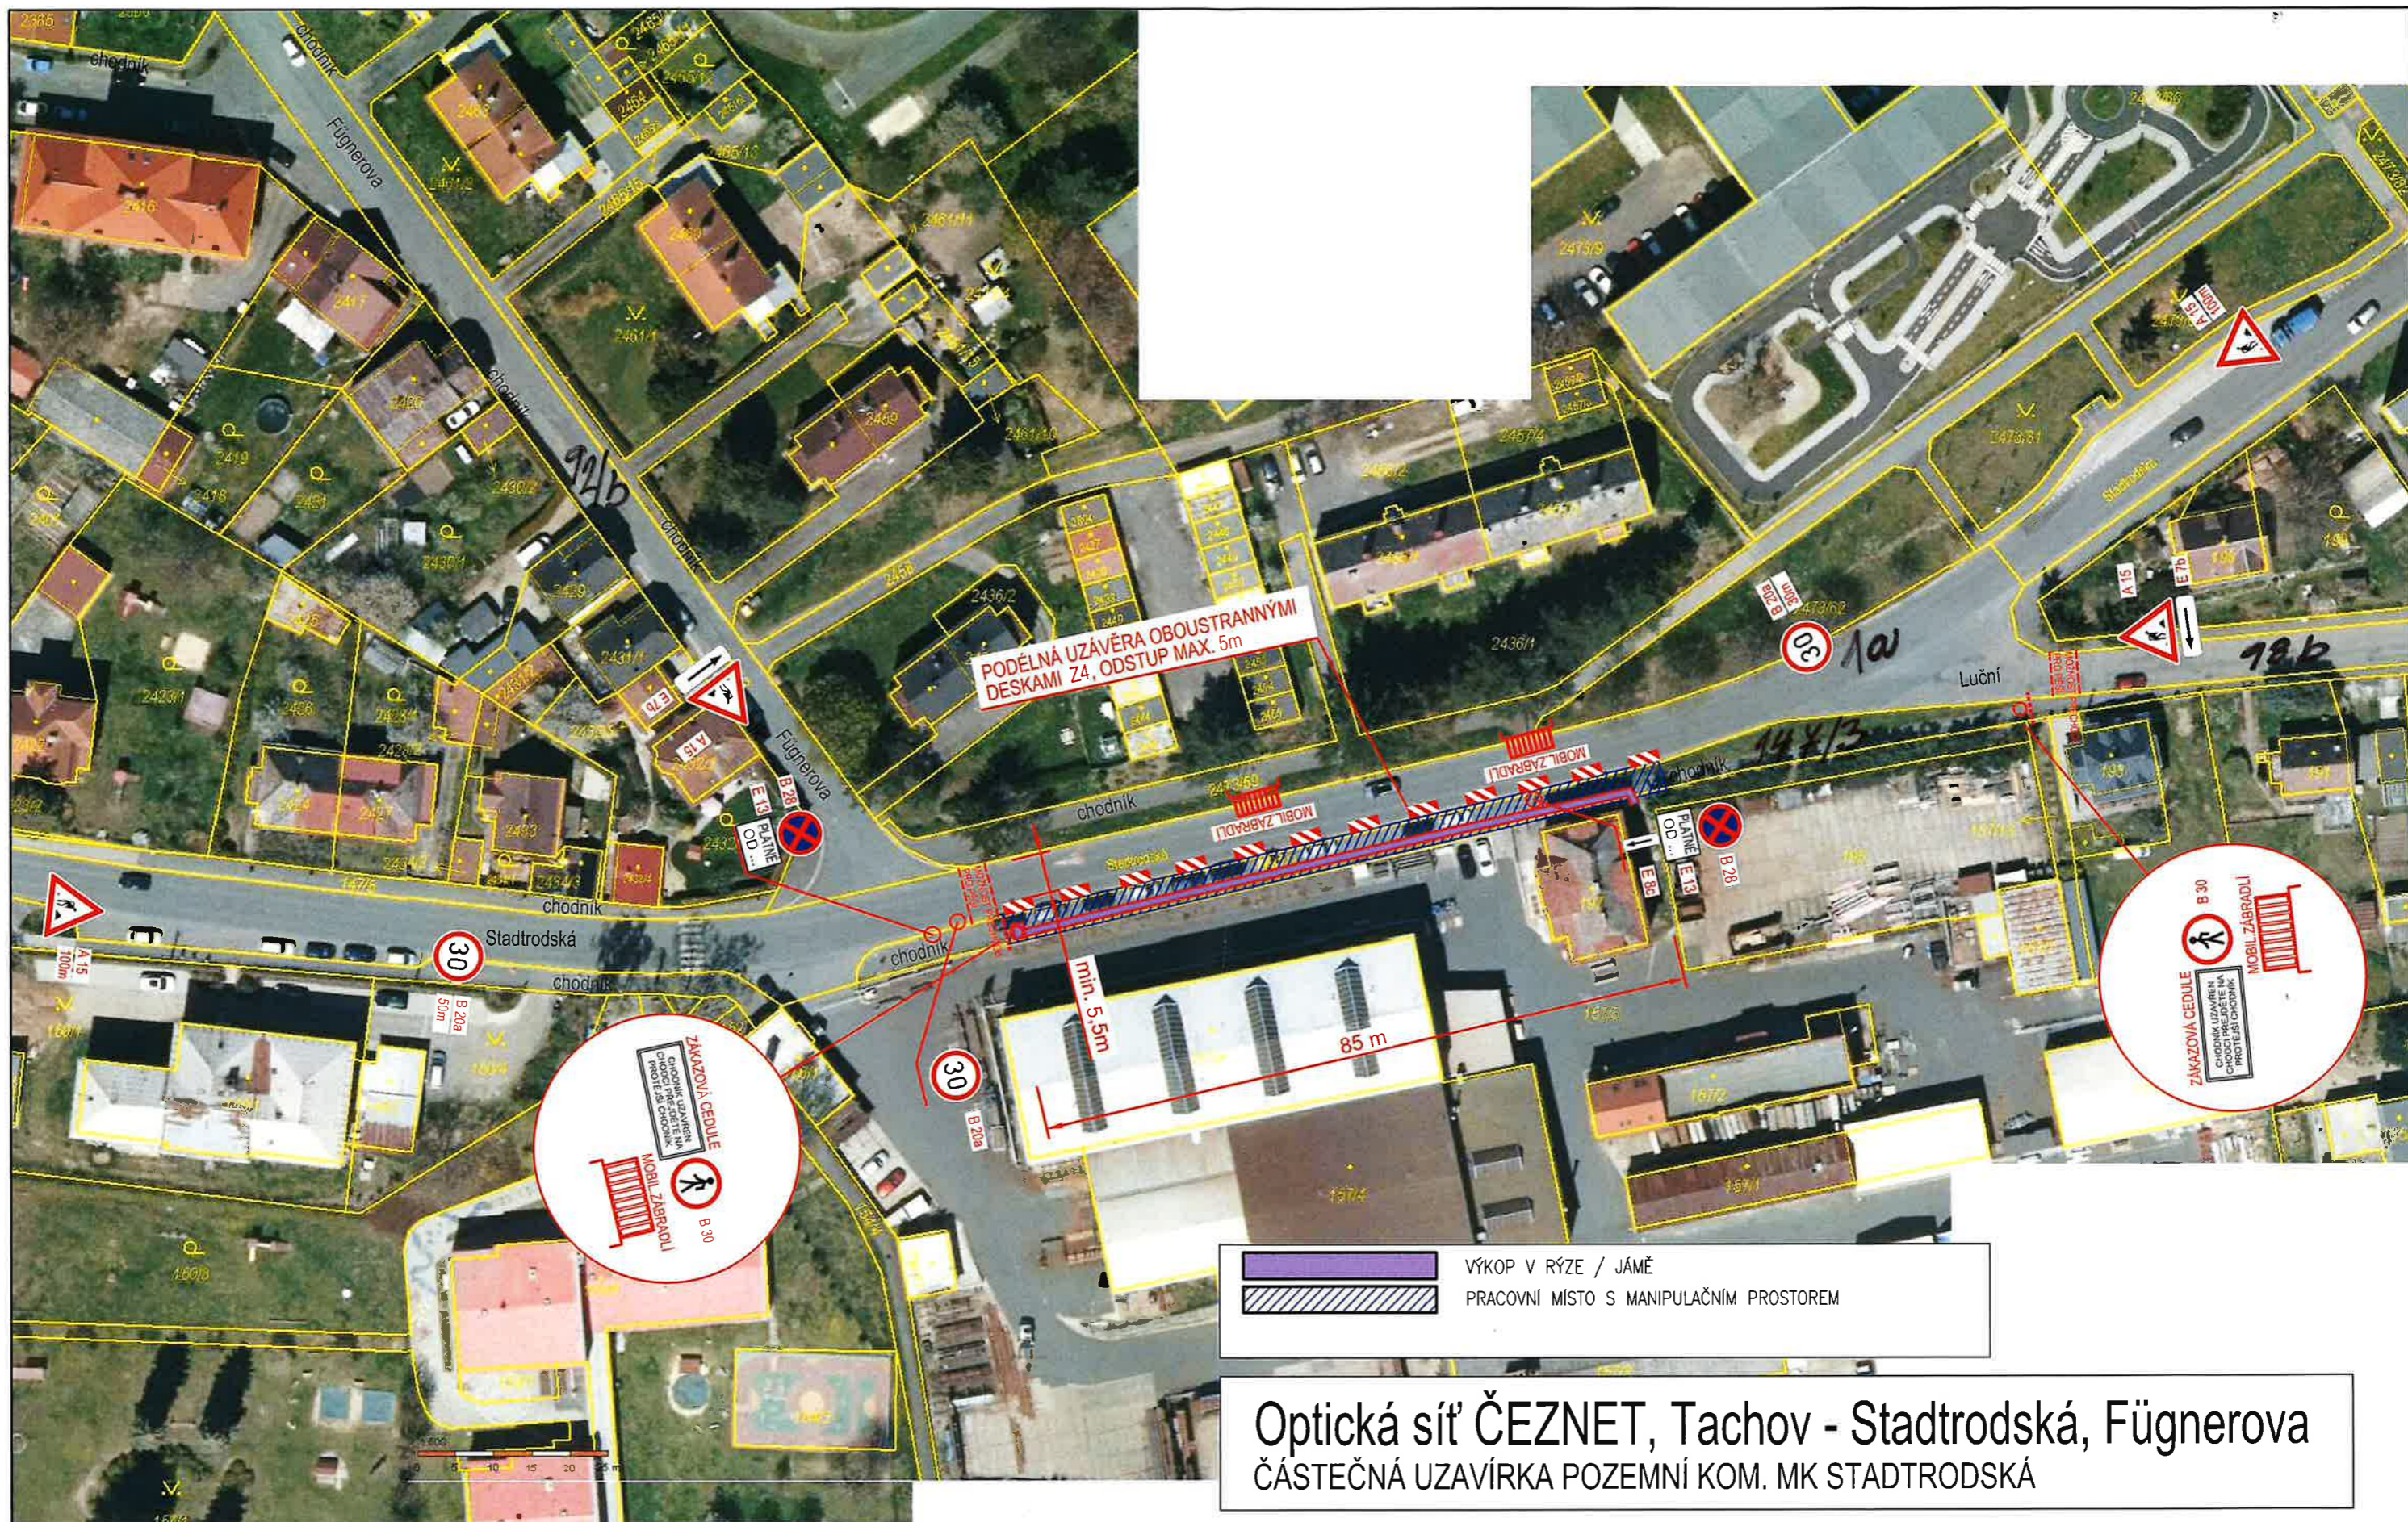



PODÉLNÁ UZÁVĚRA OBOUSTRANNYMI DESKAMI Z4, ODSTUP MAX. 5m




 VÝKOP V RÝŽE / JÁMĚ  
 PRACOVNÍ MÍSTO S MANIPULAČNÍM PROSTOREM

Optická síť ČEZNET, Tachov - Stadtrodská, Fügnerova  
 ČÁSTEČNÁ UZÁVÍRKA POZEMNÍ KOM. MK STADTRODSKÁ

3. REALIZAČNÍ ČÁST / 2. ETAPA VÝSTAVBY

k č.j.: 4790/2024-OB/SH/TC  
 vydání: -1-07-2024  
 MĚSTSKÝ ÚŘAD TACHOV  
 odbor dopravy a silničního hospodářství




|   |  |
|---|--|
|  | VÝKOP V RÝZE / JÁMĚ                        |
|  | PRACOVNÍ MÍSTO S MANIPULAČNÍM PROSTOREM    |
|  | PROVIZORNÍ TRASA PRO CHODCE V MÍSTĚ STAVBY |

# Optická síť ČEZNET, Tachov - Stadtrodská, Fügnerova ČÁSTEČNÁ UZAVÍRKA POZEMNÍ KOM. MK STADTRODSKÁ a FÜGNEROVA




## 4. REALIZAČNÍ ČÁST / 3. ETAPA VÝSTAVBY

*č. j. 4790/2024-ODSA/TC*  
*ku muv. - 1-07-2024*

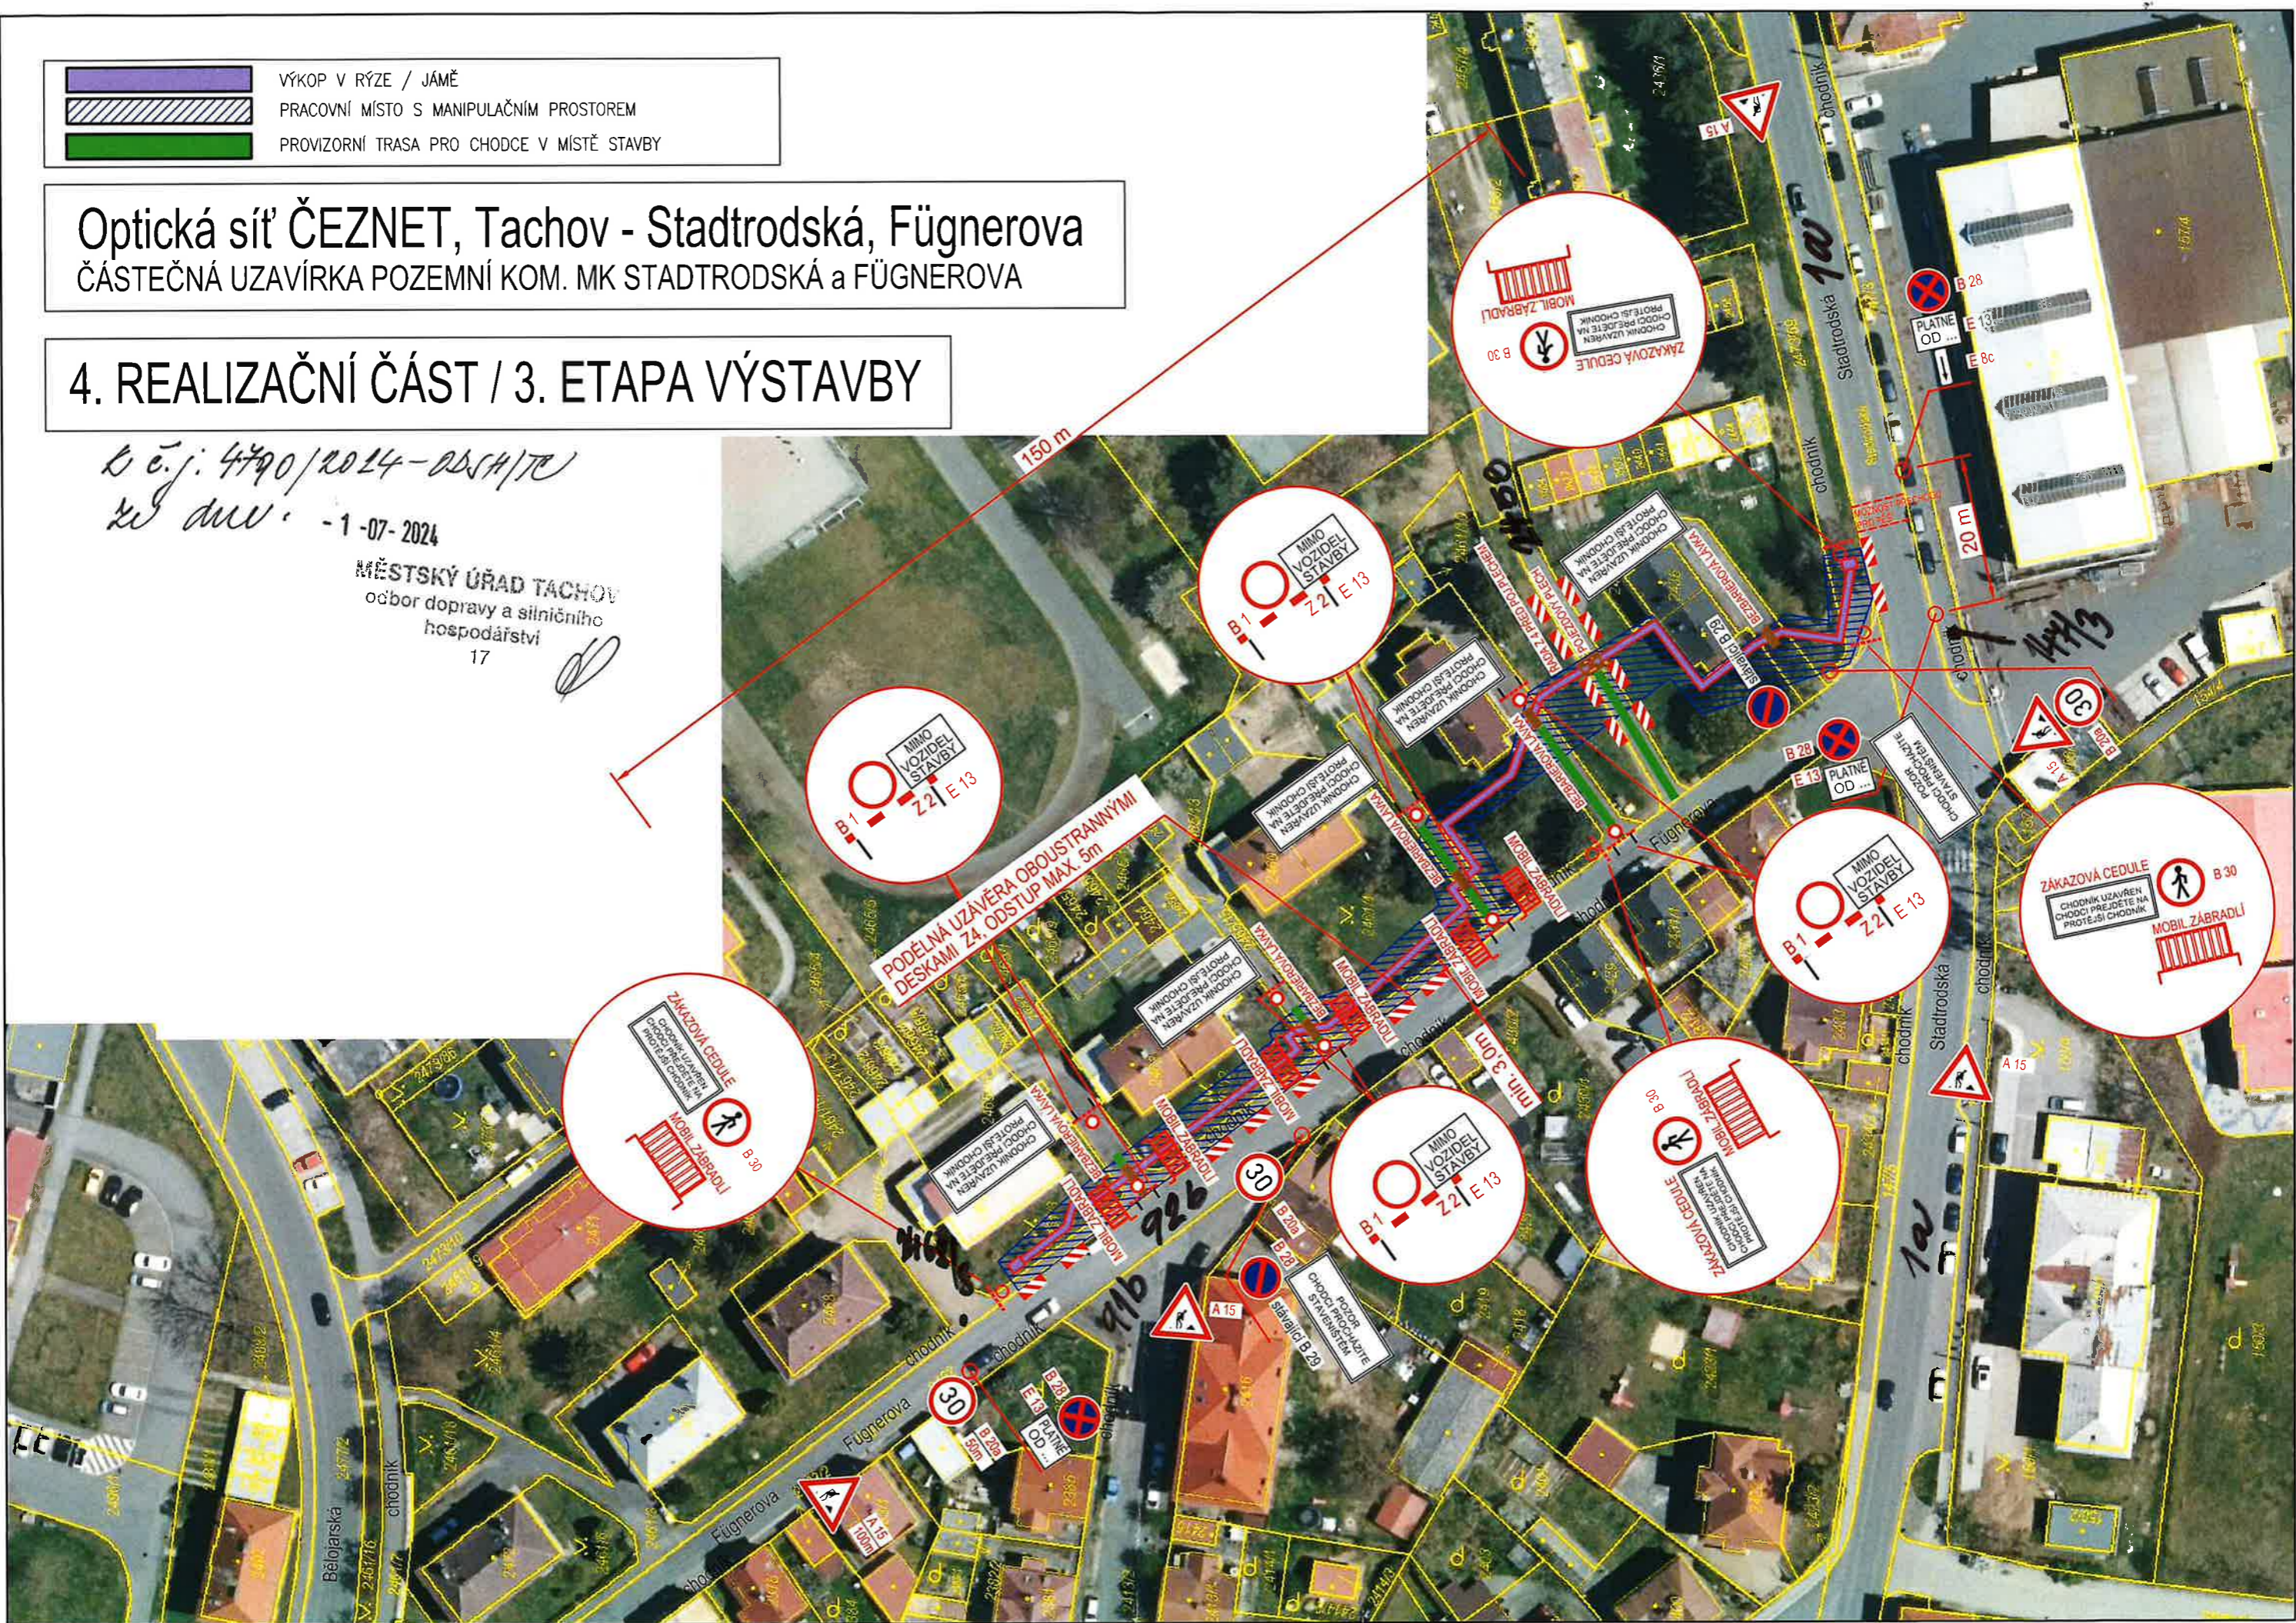MĚSTSKÝ ÚŘAD TACHOV  
odbor dopravy a silničního  
hospodářství  
17



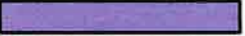

-  VÝKOP V RÝZE / JÁMĚ
-  PRACOVNÍ MÍSTO S MANIPULAČNÍM PROSTOREM
-  PROVIZORNÍ TRASA PRO CHODCE V MÍSTĚ STAVBY

Optická síť ČEZNET, Tachov - Stadtrodská, Fügnerova  
 ČÁSTEČNÁ UZAVÍRKA POZEMNÍ KOM. MK FÜGNEROVA

5. REALIZAČNÍ ČÁST / 3. ETAPA VÝSTAVBY



Kč.j: 4490/2024-OSM/TC  
 xv dne - 1-07-2024  
 MĚSTSKÝ ÚŘAD TACHOV  
 odbor dopravy a silničního  
 hospodářství  
 17