


# Schéma č. 1 - sídlo Pernolec

## M 1:5 000

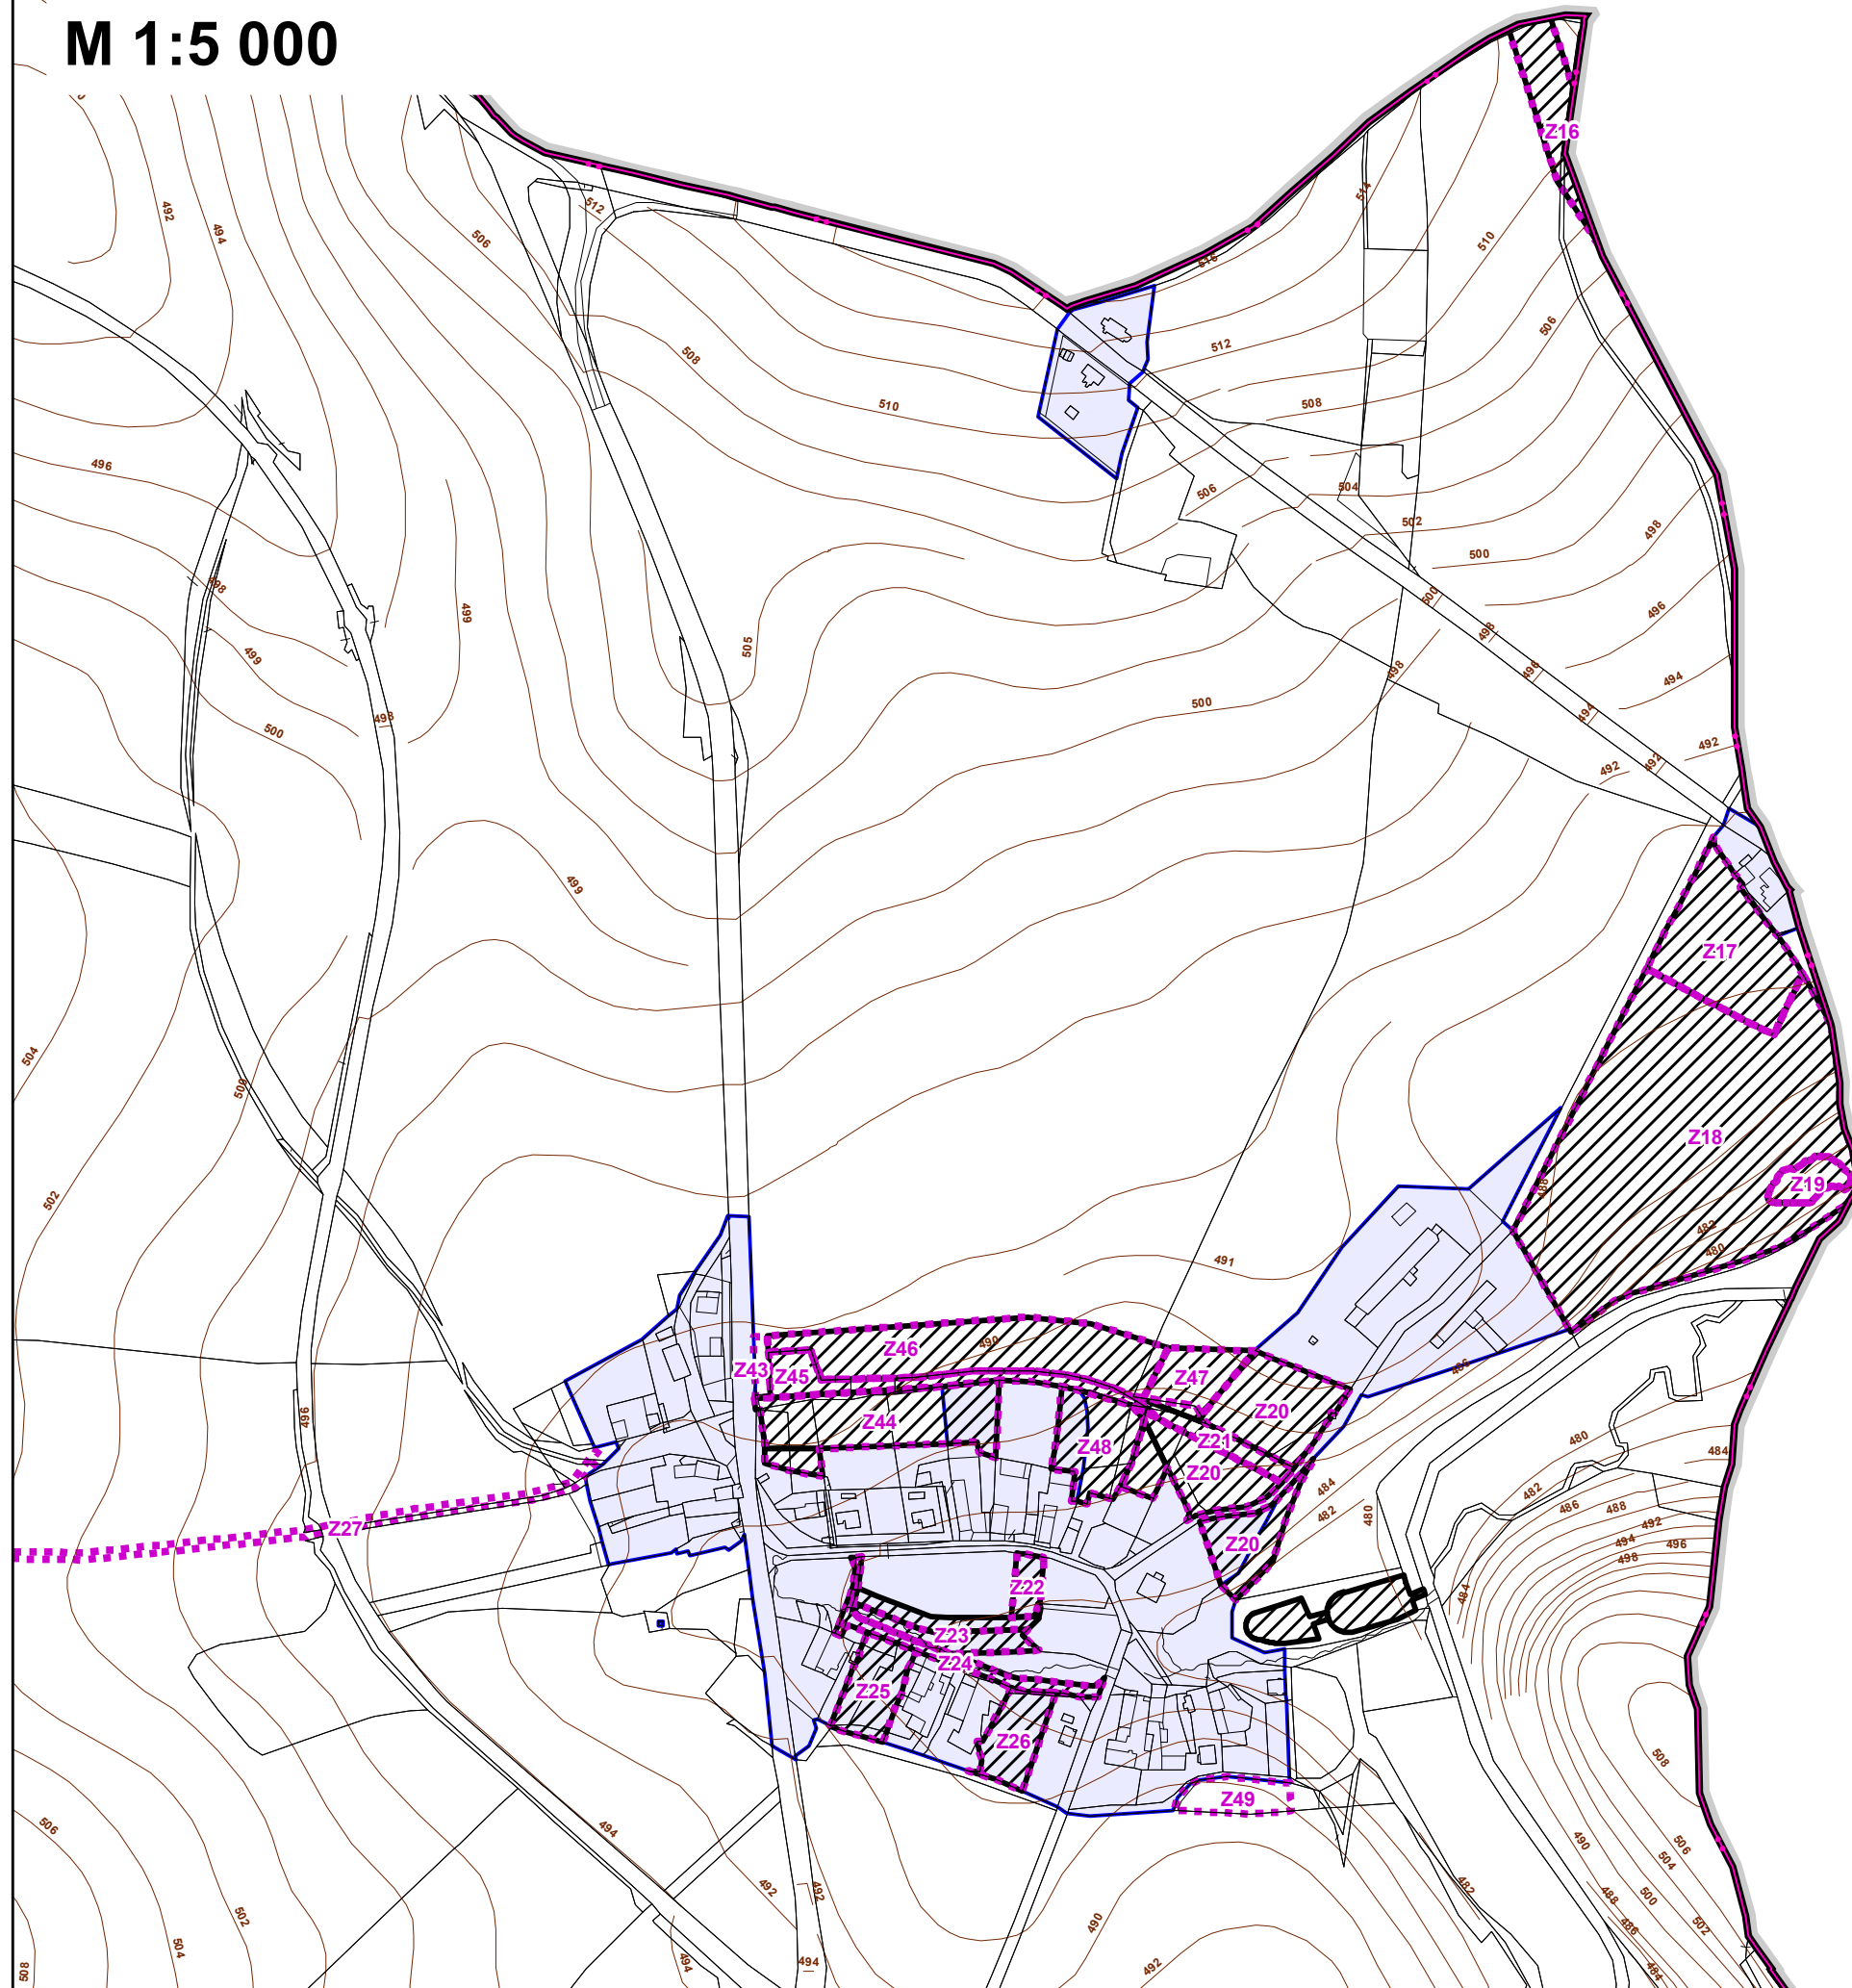

### LEGENDA

#### Vymezení území:

plochy stabilizované



plochy změn I.etapa



plochy změn II.etapa



- hranice řešeného území
- hranice katastrálního území
- hranice zastavěného území k 15.07.2013
- zastavitelné plochy
- dříve schválený územní zábor v ÚPO