


# SAFEROAD®

## Návrh přechodného dopravního značení - provizorní koridor pro chodce

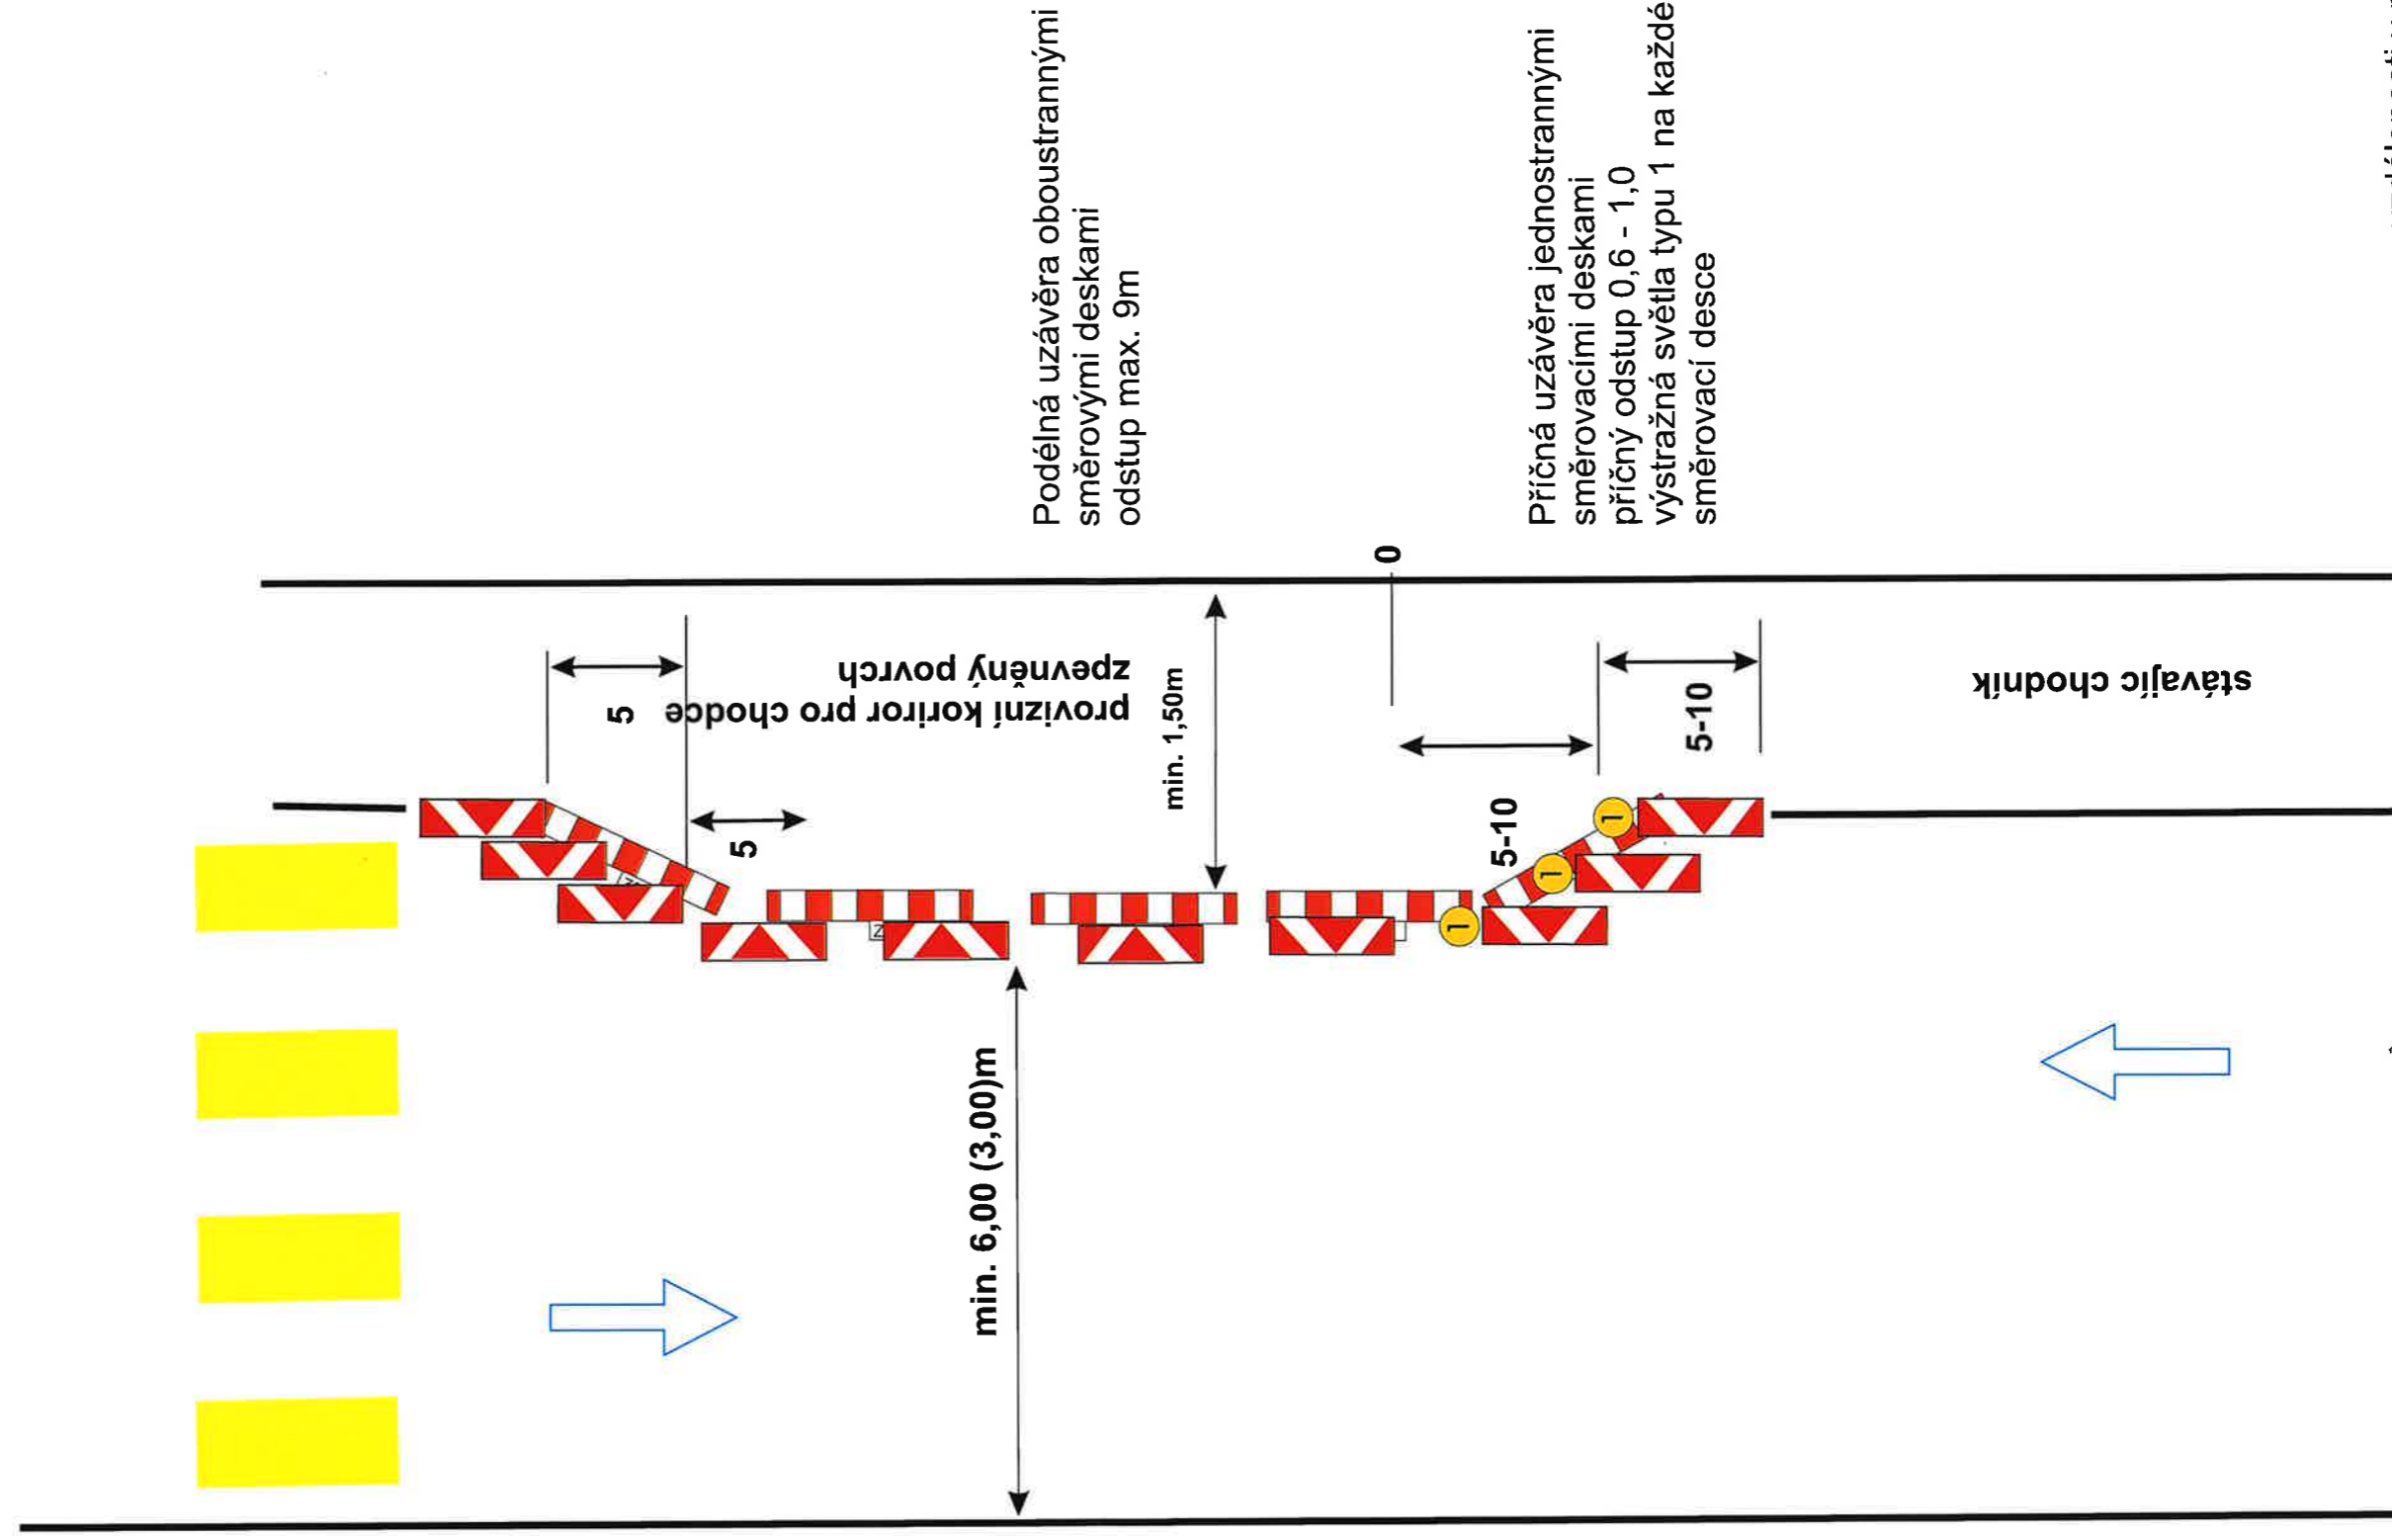

vzdálenosti v metrech

# Návrh DIO - dotčený úsek, oprava žel. mostu, úplná uzavírka, jeřábnické práce

