


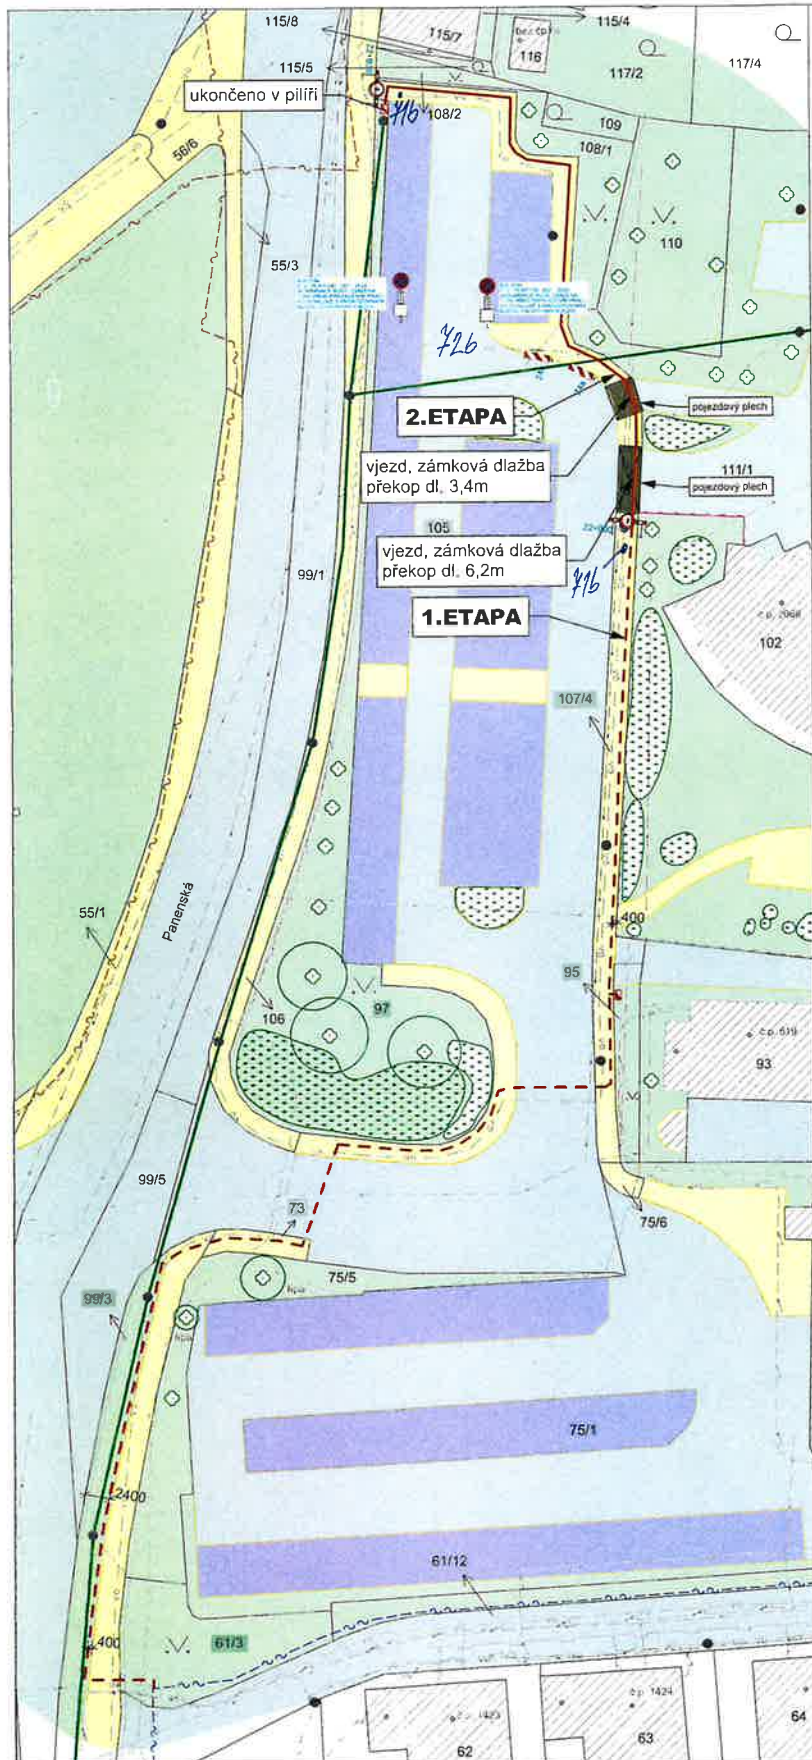

LEGENDA DIO

- Z2 zábrana pro označení uzavírky
- E6a začátek úseku
- B 28 zákaz zastavení
- pojezdový plech
- B 30 zákaz vstupu chodců

LEGENDA VEDENÍ ČEZNET

- KABELOVÉ ROZVODY - OPTICKÁ SÍŤ ČEZNET
- - optický kabel 8-144 vláken v mikrotrubičkovém svazku pro přímou pokládku do země
- STÁVAJÍCÍ VEDENÍ
- NADZEMNÍ VEDENÍ - ke zrušení
- KABELOVÁ KOMORA - nová
- KABELOVÝ PILÍŘ
- CHRÁNIČKA O PRŮMĚRU 90mm
- STARTOVACÍ JÁMA K PROTĚLU 1m x 1m x 1m

LEGENDA POVRCHŮ

- KOMUNIKACE
- CHODNÍKY
- MANIPULAČNÍ PLOCHA
- PARKOVACÍ PLOCHA
- ZELENĚ
- OBJEKT
- STROMY
- KERE

POZNÁMKA

Dopravní značení bude provedeno v souladu s ČSN EN 12899-1 Stálé svíslé dopravní značení - část 1: Stálé dopravní značky (10/2008), ČSN 73 EN 12899-3 Stálé svíslé dopravní značení - část 3: Směrové sloupky a odrazky, ČSN EN 1436 Vodorovné dopravní značení - Požadavky na dopravní značení, dále pak v souladu s TP 65 Zásady pro dopravní značení na pozemních komunikacích, TP 66 Zásady pro označování pracovních míst na pozemních komunikacích, s TP 133 Zásady pro vodorovné dopravní značení na pozemních komunikacích a v souladu se zákonem č. 361/2000 Sb., o provozu na pozemních komunikacích a s vyhláškou č. 294/2015 Sb., kterou se provádějí pravidla provozu na pozemních komunikacích.

DZ budou umístěny se spodním okrajem značky ve výšce nejméně 0,60 m nad úrovní vozovky, v jednotné výšce v rámci pracovního místa. DZ budou upevněny na podpěrných sloupcích, které budou opatřeny červeným i bílým i pruhy z retroreflexní fólie nejméně třídy R1, šířka pruhů 0,10 - 0,20 m, celková délka barevné úpravy min. 0,45 m. Sloupky budou osazeny do podkladních desek. Veškerá nosná zařízení budou provedena v souladu s TP 66.

Překopy budou realizovány jednotlivě na etapy. Samostatný výkop bude zabezpečen proti pádu chodců po dobu 5 dnů. Volná šířka chodníku v místech zachovaného pohybu pěších bude vždy min. 1,0m.

Přechody přes výkopy v místech křížení výkopu s trasami pěších budou zajištěny pochozími lávkami šířky min. 1,0m, s oboustranným zábradlím výšky 1,10m.


Přejezdy přes výkopy v místech křížení výkopu s trasami motorových vozidel budou zajištěny pojezdovými ocelovými plechy šířky min. 2,75 m.

K č.j.: 6963/2024-ODS/H/TE
ze dne: 20-09-2024

MĚSTSKÝ ÚŘAD TACHOV
odbor dopravy a silničního
hospodářství

17

2. ETAPA

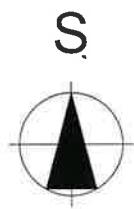

VYPRACOVAL	ZODP. VEDOUCÍ	AUT. PROJEKTANT
Adéla Joselevičová	Ing. Vratislav Bambas	Ing. Miroslav Packan
INVESTOR	ČEZNET s.r.o., Vilémovská 1602, 347 01 Tachov	
MÍSTO STAVBY	Panenská 2068, Město Tachov, Plzeňský kraj	
Přeložka nadzemní optické přípojky DPS PK, Panenská 2068, Tachov		
SITUACE PŘECHODNÉHO DOPRAVNÍHO ZNAČENÍ		



FORMÁT	2xA4
DATUM	08/2024
STUPEŇ	DUR
MĚŘÍTKO	1: 500
Č. ZAKÁZKY	113-24
Č. VÝKRESU	02
Č. KOPIE	