
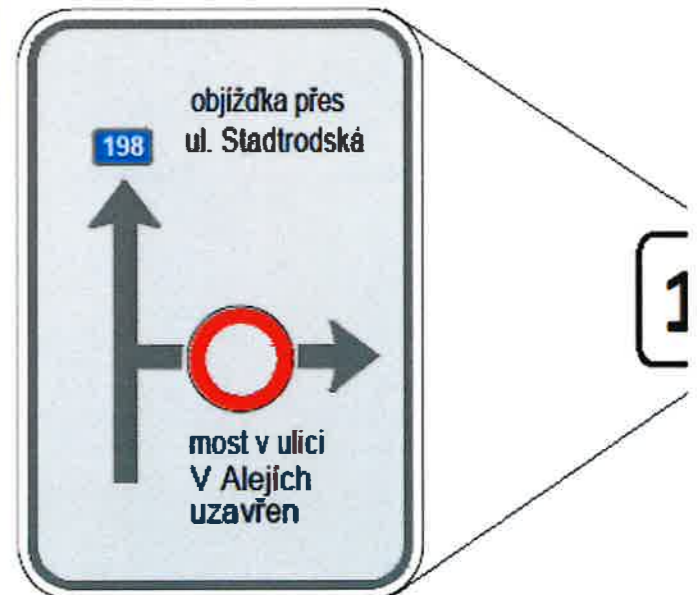


PJ

Most 74b-M2 v ulici V Alejích v Tachově

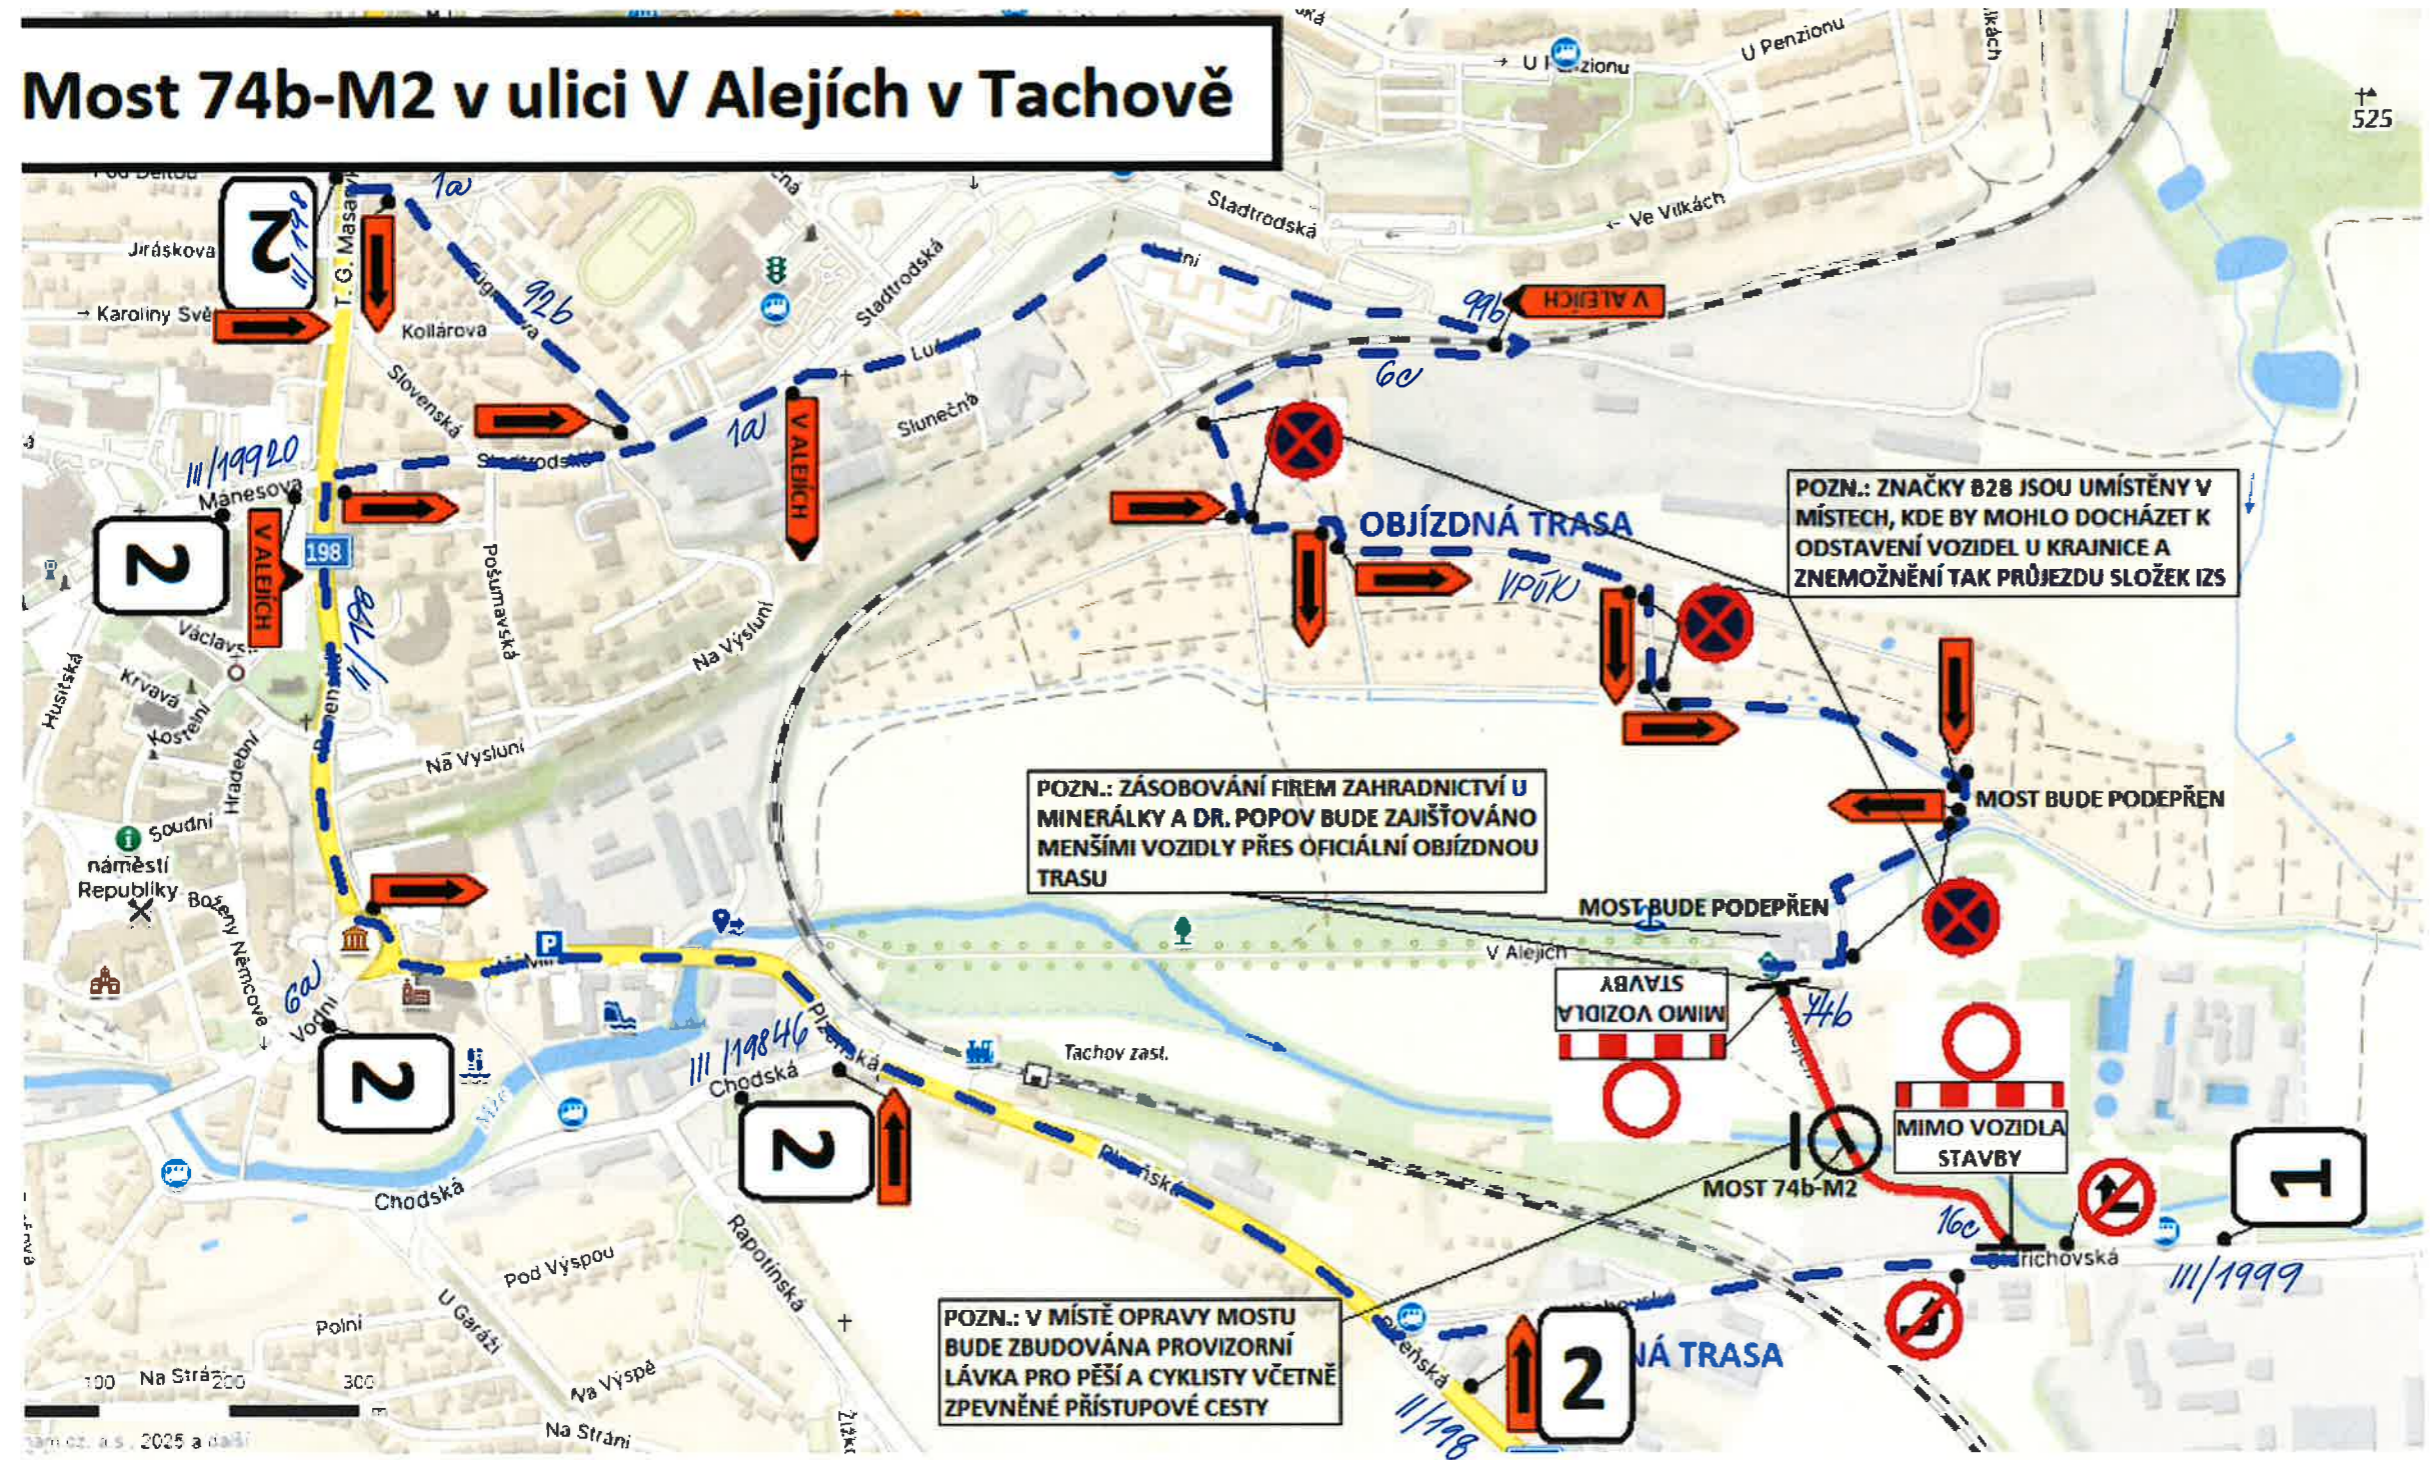

K č.j. 1035/2025 - ODJH/TC
 ze dne: - 6 -02- 2025

MĚSTSKÝ ÚŘAD TACHOV
 odbor dopravy a silničního hospodářství