

ÚZEMNÍ PLÁN LOM U TACHOVA

Úplné znění po změně č. 1

část odůvodnění

v. č. 2 Širší vztahy

M 1:50 000



Záznam o účinnosti: Územní plán Lom u Tachova - úplné znění po změně č. 1

Správní orgán, který vydal poslední změnu:

Zastupitelstvo obce Lom u Tachova, usnesení č.

ze dne č.j.

Pořadové číslo poslední změny: 1

Datum nabytí účinnosti poslední změny ÚP:


Oprávněná úřední osoba pořizovatele:

Jméno a příjmení: Ing. František Svoboda

Funkce: vedoucí odboru výstavby a územního plánování
Městského úřadu Tachov

Podpis:

Razítko:

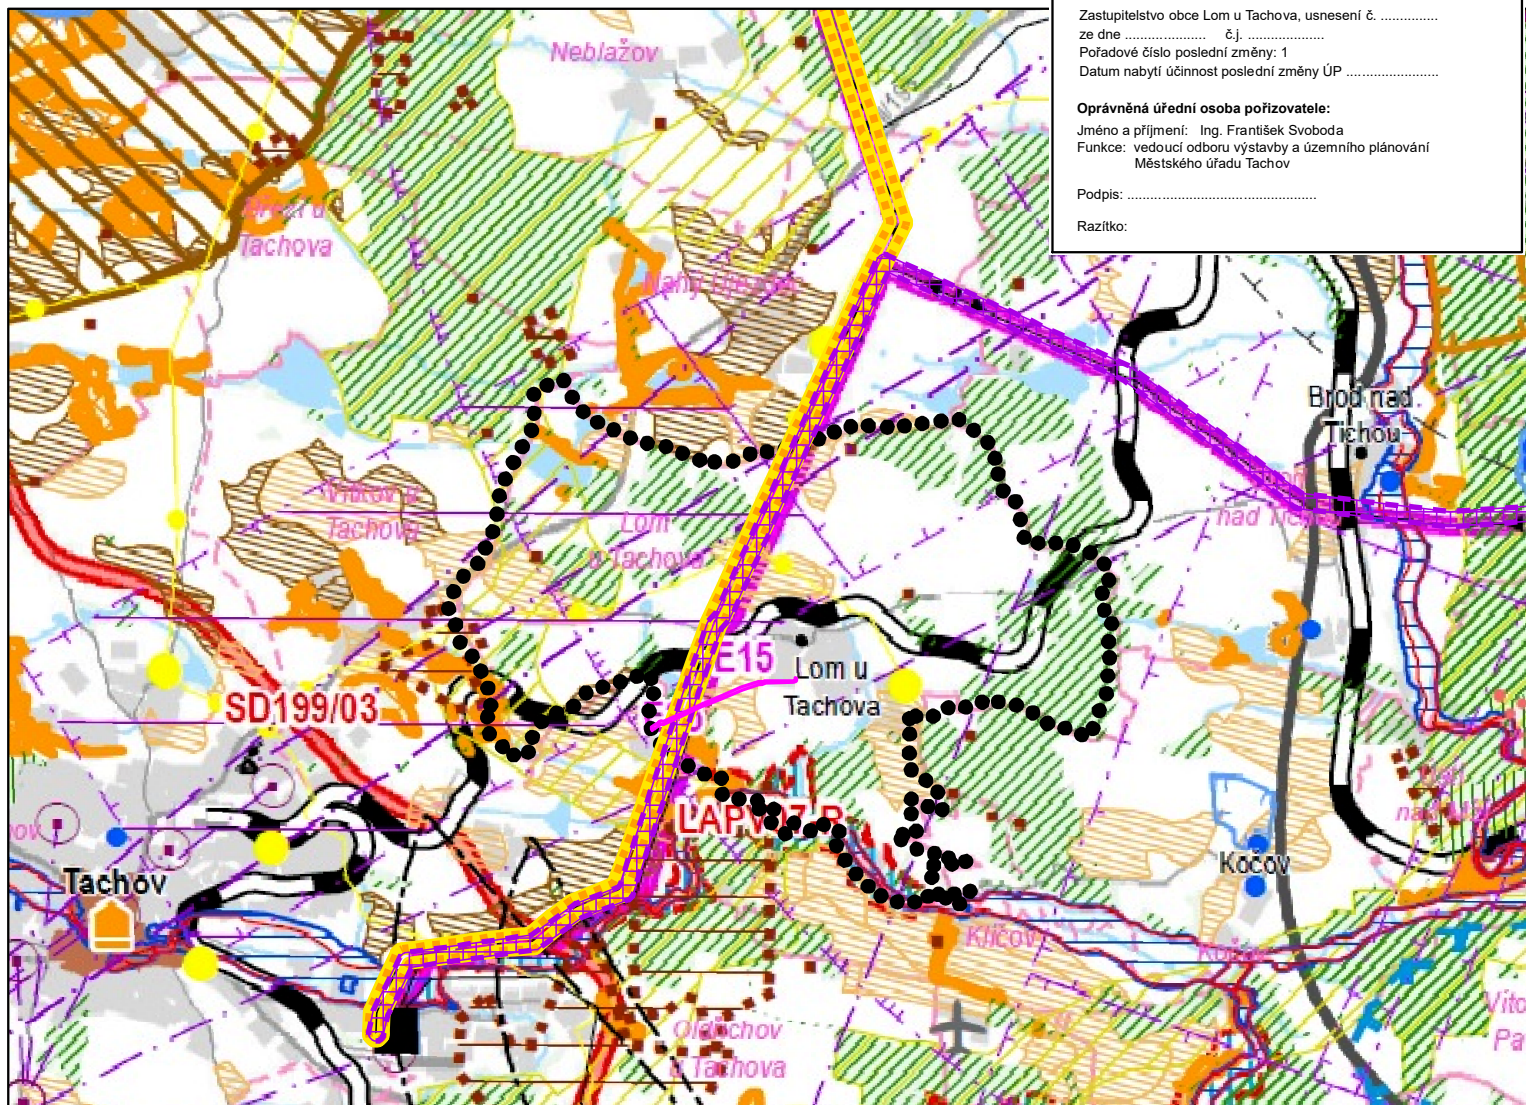

LEGENDA



HRANICE ŘEŠENÉHO ÚZEMÍ

KORIDOR NADMÍSTNÍHO VÝZNAMU



KORIDOR TECHNICKÉ INFRASTRUKTURY PRO ZDOJENÍ VEDENÍ VVN 110KV TACHOV - DRMOUL - V AKTUALIZOVANÉ POLOZE



KORIDOR TECHNICKÉ INFRASTRUKTURY PRO VÝTLAČNOU KANALIZACI LOM U TACHOVA - TACHOV (Š. 20 M)



KORIDOR TECHNICKÉ INFRASTRUKTURY PRO ZDOJENÍ VEDENÍ VVN 110KV TACHOV - STRÁŽBROD

Poznámka:

* Celé správní území leží v OP vodního zdroje III. stupně Milíkov.

* Celé správní území obce je situováno v ochranném pásmu radiolokačního zařízení Ministerstva obrany (jev 102a).

* Do správního území obce zasahuje vymezené území elektronického komunikačního zařízení Ministerstva obrany (jev 082a).

* Do správního území obce zasahuje vymezené území Ministerstva obrany - koridor RR směrů - zájmové území pro nadzemní stavby (jev 082a).

* Celé správní území je zájmovým územím Ministerstva obrany z hlediska povolování vyjmenovaných druhů staveb.

Jako podklad pro v. č. 2 Širší vztahy byl použit výkres č. B01 Koordinační výkres

Úplného znění Zásad územního rozvoje Plzeňského kraje po vydání Aktualizací č. 1, 2, 3 a 4, M 1:50 000.

- legenda k podkladu viz. v. č. B01 Koordinační výkres Úplného znění Zásad územního rozvoje Plzeňského kraje po vydání Aktualizací č. 1,2,3 a 4.

0 0,5 1 2 3 Km