

OBYTNÁ ZÓNA OLDŘICHOV

územní studie

LEGENDA

- plochy stabilizované plochy změn
- Vymezení území**
- hranice katastrálního území
 - hranice zastavěného území k 15.9.2009
 - koridor pro umístění vedení stavby technické infrastruktury (VPS E15 dle aktualizace č. 1 ZUR PK)

- Vymezení řešené plochy**
- hranice řešeného území

- Podmínky pro vymezení a využití pozemků**
- hranice pozemků s rozdílným způsobem využití
 - bydlení individuální městského a příměstského typu
 - bydlení individuální venkovského typu
 - veřejná prostranství - komunikační koridory a shromažďovací plochy
 - veřejná prostranství - veřejná zeleň
 - smíšené obytné venkovského typu
 - doprava silniční
 - technická infrastruktura

- Územní systém ekologické stability**
- STAV NÁVRH
- regionální biokoridory
 - lokální biocentra
 - lokální biokoridory
 - lokální biokoridory
 - čísla biocenter a biokoridorů

- Vybrané limity využití území**
- STAV NÁVRH
- významný krajinný prvek registrovaný
 - lesy - VKP ze zákona
 - vodní toky a rybníky - VKP ze zákona
 - pozemky do vzdálenosti 50 m od kraje lesa
 - záplavové území Q₁₀₀ leté vody řeky Mže
 - aktivní zóna stanoveného záplavového území řeky Mže
 - území zvláštní povodně pod vodním dílem Lučina
 - ochranné pásmo zařízení ČHMÚ
 - mělký vrt (ČHMÚ)
 - hluboký vrt (ČHMÚ) - pozorovací vrt
 - vodovodní řad
 - čistírna odpadních vod
 - čerpací stanice odpadních vod
 - revizní šachta
 - splašková kanalizace výtlačná
 - zásobník zkapalněných plynů
 - VTL plynovod
 - bezpečnostní pásmo VTL plynovodu
 - STL plynovod
 - trafostanice
 - venkovní vedení VN 22kV
 - venkovní vedení VVN 110kV
 - ochranné pásmo technické infrastruktury

Poznámka:


- * Celé řešené území leží v OP vodního zdroje III. stupně Milíkov.
- * Celé řešené území leží v ochranných pásmech leteckých zabezpečovacích zařízení MO ČR.

- podzemní vedení NN
- podzemní vedení nízkého napětí veřejného osvětlení
- RVO - napojení rozvodů veřejného osvětlení
- sdělovací kabel
- radioreleová trasa
- ochranné pásmo dopravní infrastruktury
- železniční vlečka
- silnice II. třídy
- silnice III. třídy
- cyklistická stezka, cyklistická trasa
- čísla silnic
- vjezd do řešeného území
- vjezd a výjezd do řešeného území
- zaslepení stávající komunikace

- Ochranná pásma letiště neveřejné s vnitrostátním provozem Tachov - Oldřichov -**
- ochranné pásmo s výškovým omezením (OP vzletových a přiblížovacích prostorů, OP vodorovné roviny, OP kuželové plochy, OP přechodových ploch)
 - ochranné pásmo s omezením staveb vzdušných elektrických vedení VN a VVN

- Vybrané limity vyplývající z vlastností území**
- plochy stabilizované plochy změn
- území s archeologickými nálezy
 - poddolované území
 - staré důlní dílo
 - stavební uzávěra
 - I. třída ochrany půd
 - mokřady

- Územní rezervy**
- vodní nádrž Kočov I. jako lokalita vhodná pro akumulaci povrchových vod (LAPV)

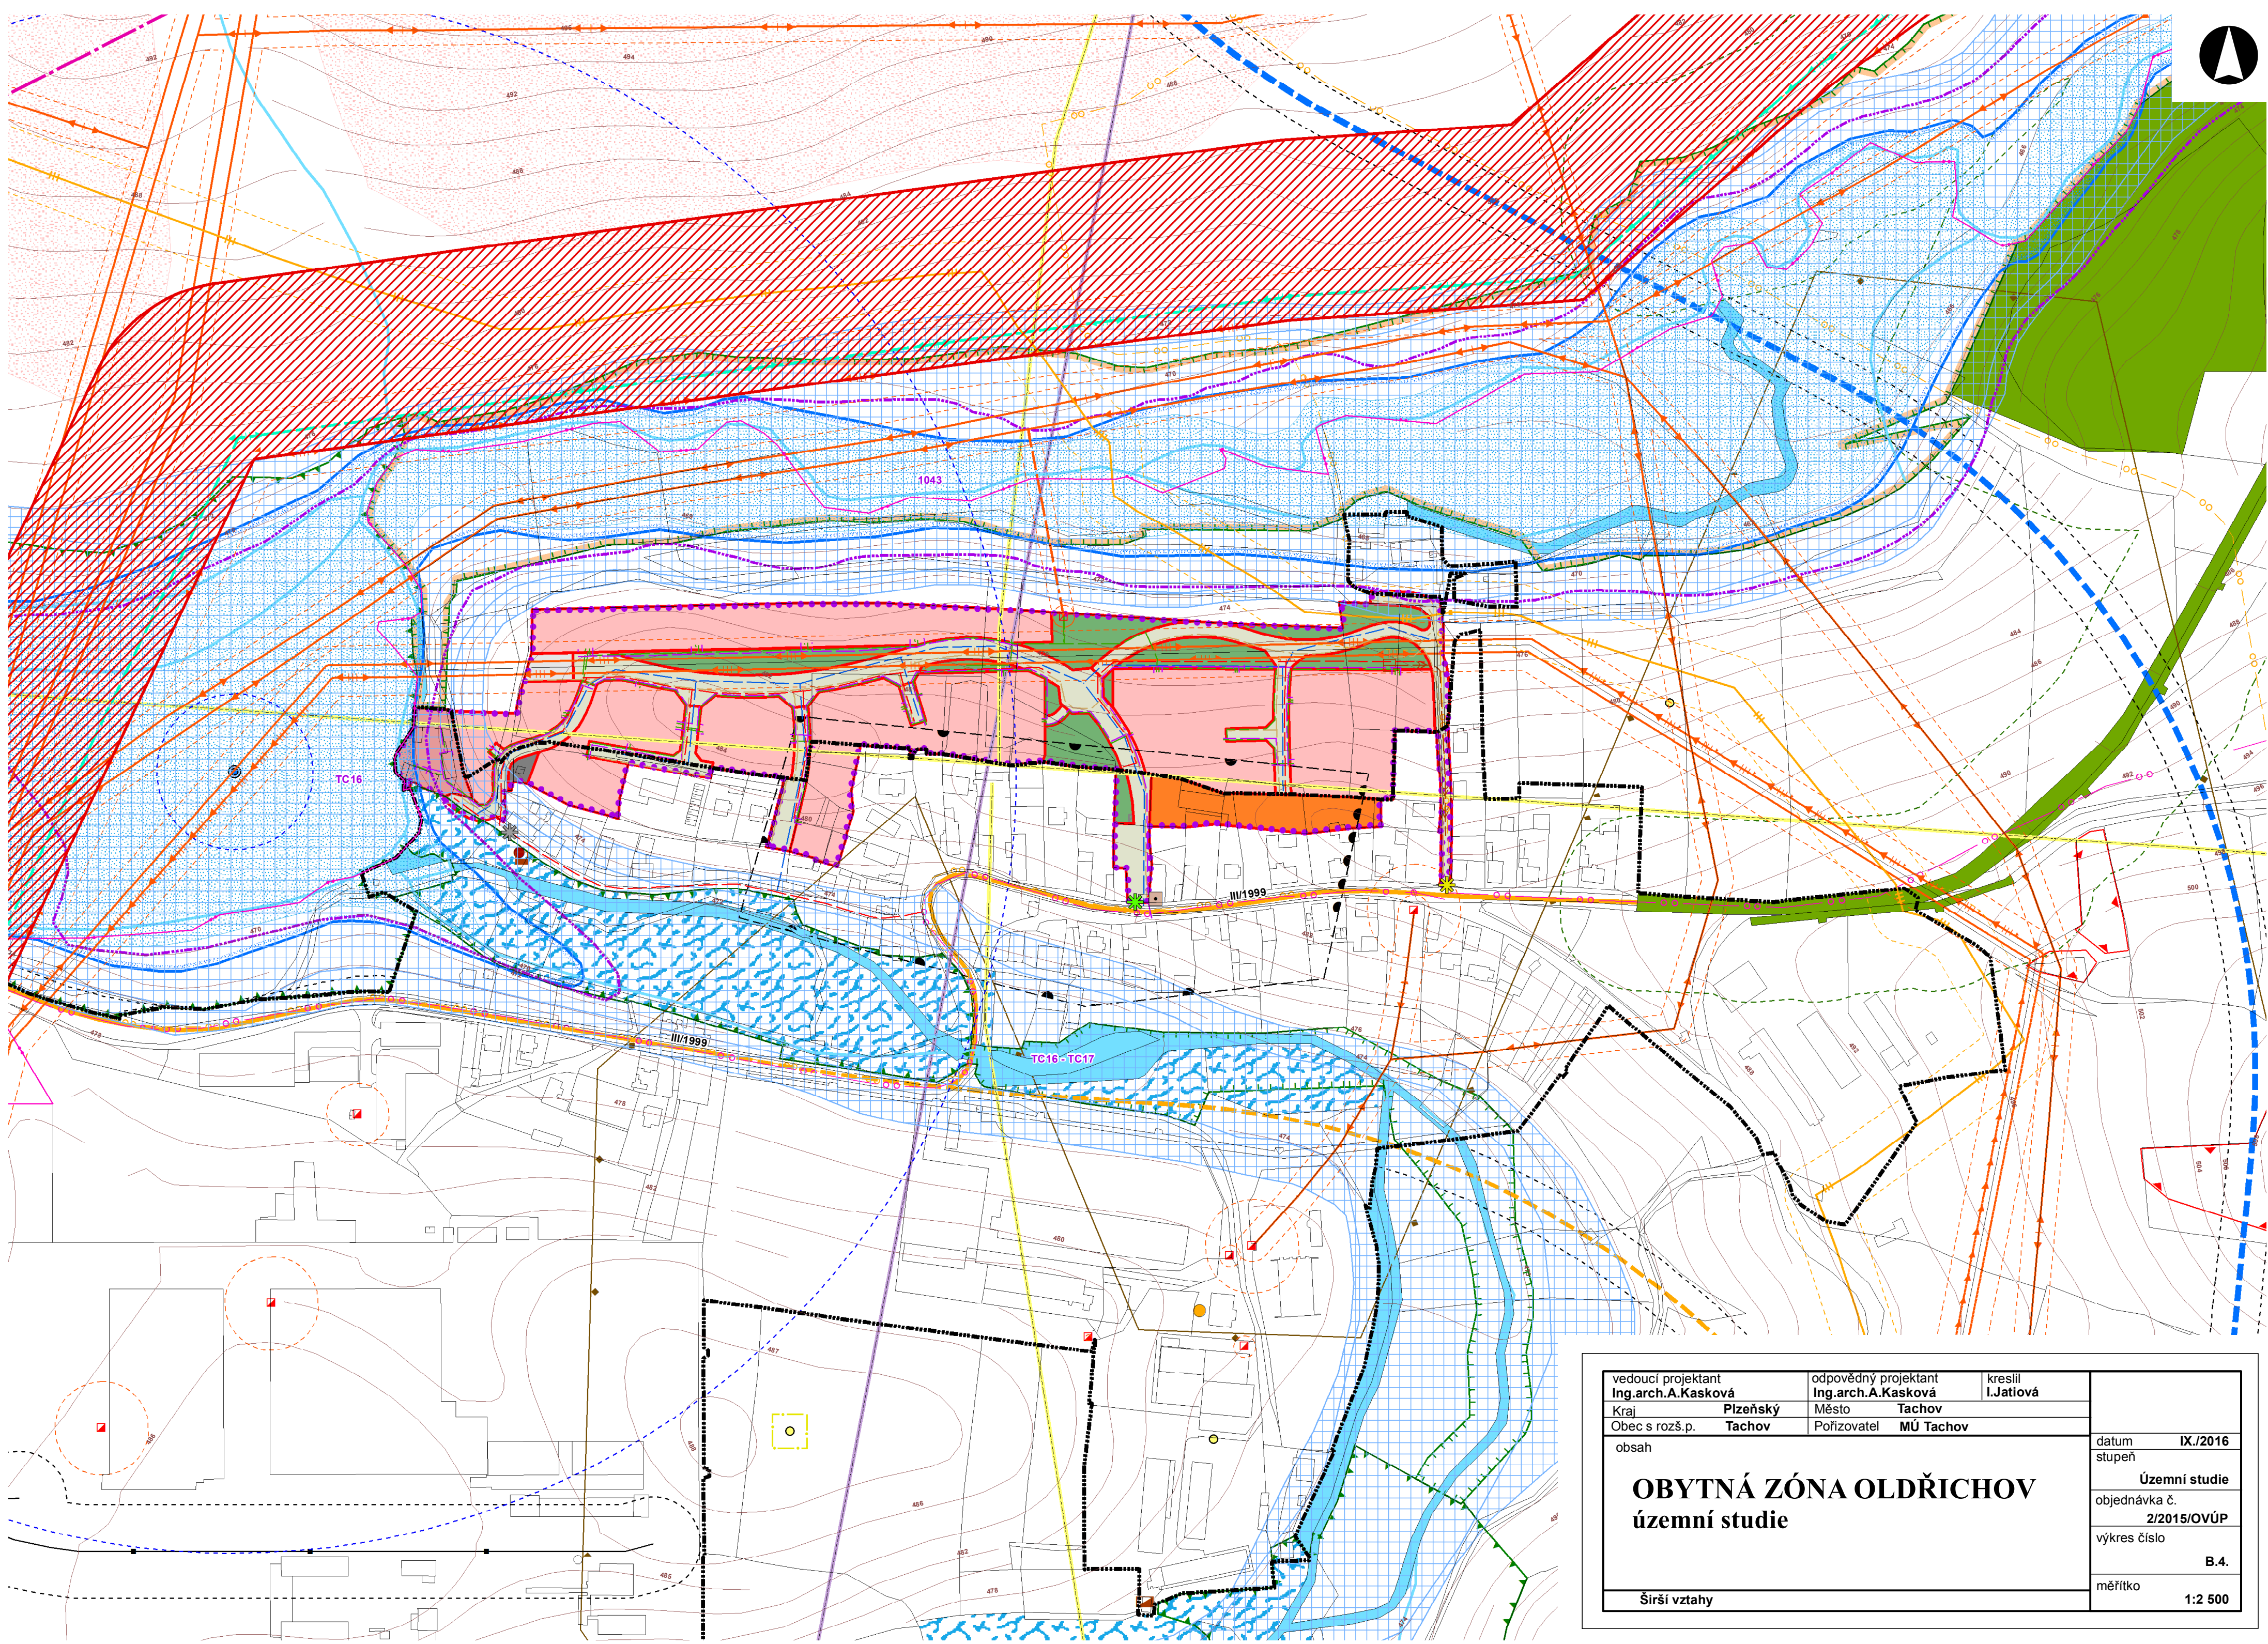

vedoucí projektant Ing.arch.A.Kasková	odpovědný projektant Ing.arch.A.Kasková	kreslil I.Jatlová	datum IX./2016
Kraj Plzeňský	Město Tachov	Město Tachov	Územní studie
Obec s rozš.p. Tachov	Pořizovatel MÚ Tachov		objednávka č. 2/2015/OVÚP
obsah			výkres číslo B.4.
OBYTNÁ ZÓNA OLDŘICHOV			měřítko 1:2 500
územní studie			
Širší vztahy			