


STUDIE OBYTNÉ ZÓNY 2. ETAPY TACHOV - NA VÝSPĚ

PŘEHLED VYMĚŘENÝCH STAVEBNÝCH POZEMKŮ:

ČÍSLO	VÝMĚRA (m ²)	SPŮSOB VYUŽITÍ
1	3731	BH - BYDLENÍ HROMADNÉ - BYTOVÉ DOMY O MAX. 30 BYTOVÝCH JEDNOTKÁCH
2	2791	
3	2220	
4	1368	
5	351	
6	770	
7	725	
8	695	
9	713	
10	711	
11	694	
12	656	
13	676	
14	740	
15	666	
16	823	
17	736	
18	707	
19	670	
20	620	
21	650	
22	698	
23	717	
24	663	
25	658	
26	672	
27	596	
28	627	
29	518	
30	556	
31	550	
32	550	
33	666	
34	1072	
35	663	
36	729	
37	619	
38	612	
39	612	
40	1013	
41	916	
42	662	
43	587	
44	580	
45	540	
46	618	
47	731	
48	900	
49	1667	
50	2363	
51	2468	
52	1508	
53	612	
54	613	
55	613	
56	613	
57	613	
58	613	
59	613	
60	613	
61	613	
62	613	
63	633	
64	837	
65	605	
66	689	
67	706	
68	624	
69	636	
70	647	
71	658	
72	670	
73	681	
74	693	
75	704	
76	814	
77	866	
78	857	
79	650	
80	643	
81	636	
82	629	
83	622	
84	663	
85	608	
86	601	
87	903	
88	915	
89	708	
90	690	
91	671	
92	653	
93	629	
94	616	
95	598	
96	586	
97	541	
98	627	
99	675	
100	662	
101	635	
102	590	
103	540	
104	493	
105	457	
106	487	

BI - BYDLENÍ INDIVIDUÁLNÍ MĚSTSKÉHO A
PRIMĚSKÉHO TYPU -
RODINNÉ DOMY

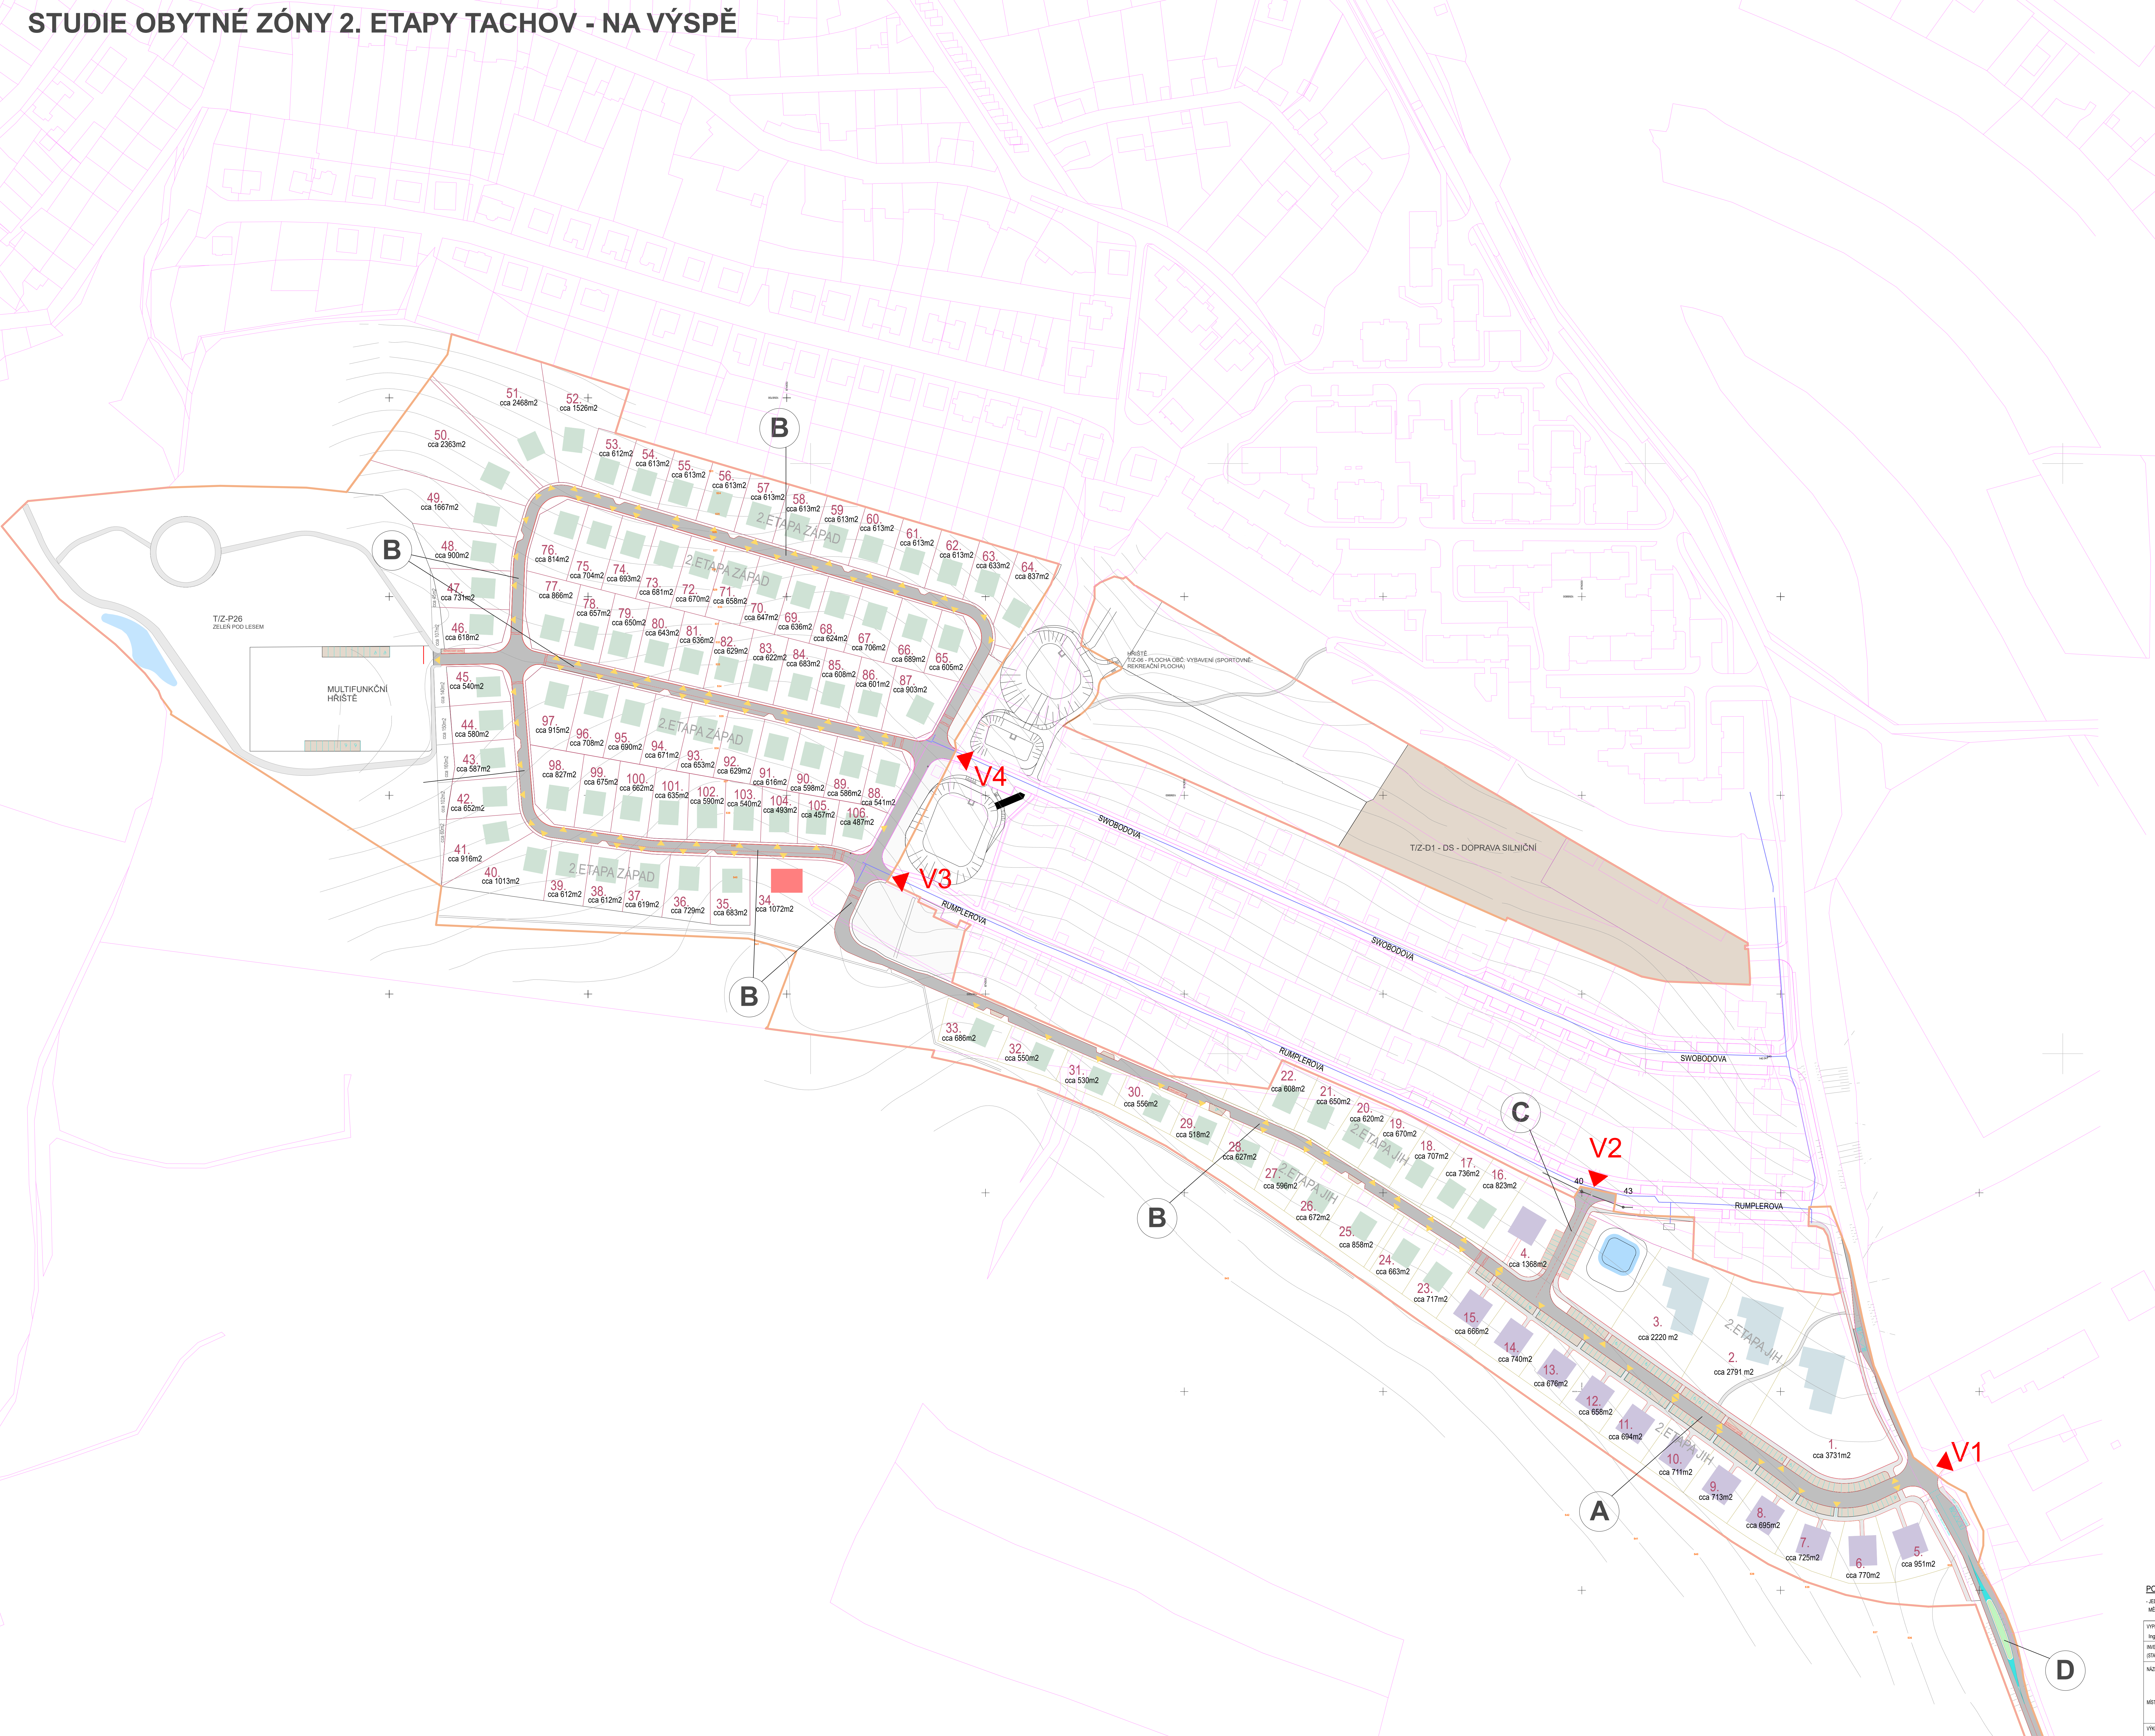

LEGENDA:

- FRANČE ŘEŠENÝCH ÚZEMÍ
- NAVRHOVÝCH VÝŠEŘÍCH PROSTRAVŇÍ (KOMUNIKACE, CHODNÍKY, ATD.)
- NAVRH OČENÍ PARCEL 2. ET. AIL. LOKALITY NA VÝSPĚ
- NAVRH OČENÍ PARCEL 2. ET. ZÁPAD. LOKALITY NA VÝSPĚ
- KOMUNIKACE PŘECHODNÉ ÚPVTY
- KATASTRÁLNÍ MAPA
- CHODNÍKY
- PARKOVACÍ STAN. SEPÁROVANÝ DOPN
- SEPNÁČ
- BYTOVÉ DOMY O MAX. 30 BYTOVÝCH JEDNOTKÁCH S PRP. PLOCHA OBČANSKÉ VYBAVENOSTI
- BYTOVÉ DOMY O MAX. 10 BYTOVÝCH JEDNOTKÁCH
- RODINNÉ DOMY
- OBLEČNÝ OBLASTNÍ VYBAVENOSTI
- OSY KOMUNIKACÍ
- KOMUNIKACE - PARKOVACÍ ZASTÁVKAS
- VSTUP DO ÚZEMÍ
- VSTUP NA POZEMEK

BILANCE NAVRHOVANÉ STAVBY:

CELKOVÁ PLOCHA: cca 14,8 ha
POČET PARCEL: 106
CELKOVÁ PLOCHA PARCEL: cca 96 438 m ²
CELKOVÁ PLOCHA VŠEŘÍCH PROSTRAVŇÍ: cca 29 228 m ²
CELKOVÁ PLOCHA DOPRAVNÍ INFRASTRUKTURY: cca 10 188 m ²
2 TYPY PLOCHA ŽELEZNÝCH PÁSŮ: cca 9 966 m ²
2 TYPY PLOCHA DOPRAVNÍ ŽELEZNÝCH PÁSŮ: cca 2 188 m ²
2 TYPY PLOCHA PARKOVACÍCH STÁNÍ: cca 2 188 m ²

TYPLOGIE NAVRŽENÝCH KOMUNIKACÍ:

- A** KOMUNIKAČNÍ PROSTOR RD - NAVRŽENÁ RYCHLOST 50 km/hod
- B** KOMUNIKAČNÍ PROSTOR RD - DOPRAVNĚ ZVLÁŠTNĚ OBÝTNÉ ULICE S NAVRŽENOU RYCHLOSTÍ 20 km/hod ("ZONA 20")
- C** KOMUNIKAČNÍ PROSTOR BD - NAVRŽENÁ RYCHLOST 50 km/hod
- D** VSTUP DO ÚZEMÍ ZE BILANCE B19946 - SNÍŽENÍ RYCHLOSTI NA 50 km/hod PRP. UMÍSTĚNÍ OCHRANNÉHO OSTRŮVKU

POZN.:
JEDNA SE O STUDII ÚZEMÍ S NAVRHEM OČENÍ ÚZEMÍ PODLE PLÁNOVÉHO ÚZEMNÍHO PLÁNU MĚSTA TACHOV, ZMĚNY Č. 1, POD Č. J. 1933017/2017 S DATUM ÚČINNOSTI 6.2.2017

VYPRACOVAN: Ing. Eva Vysočková	ODP. PROJEKTANT: Ing. Arch. Karel Schmidt	<p>BARACOM s.r.o. Ke Zbuzkám 66, 250 66 Zbuz IČO: 630 799 83 Tel.: +420 284 097 321</p>
INVESTOR: MĚSTO TACHOV, IČO: 00010918	RAZKA: RAZKA 1:1 a 1:2, NÁM. REPUBLIKY Č.P. 26, 341 01 TACHOV, IČO: 00010918	
MĚSTO STAVBY: Kruh, Předměstí, okres: Tachov Kraj: Jihozápadní Čechy Kraj: Jihozápadní Čechy Lokalita: Na výspě	<p>TACHOV - OBYTNÝ SOUBOR BD A RD NA VÝSPĚ - 2. ET. (JIH+ZÁPAD)</p>	
VÝKRES: NÁVRH ŘEŠENÍ DOPRAVNÍ INFRASTRUKTURY	<p>C.</p>	