STUDIE OBYTNÉ ZÓNY 2. ETAPY TACHOV - NA VÝSPĚ

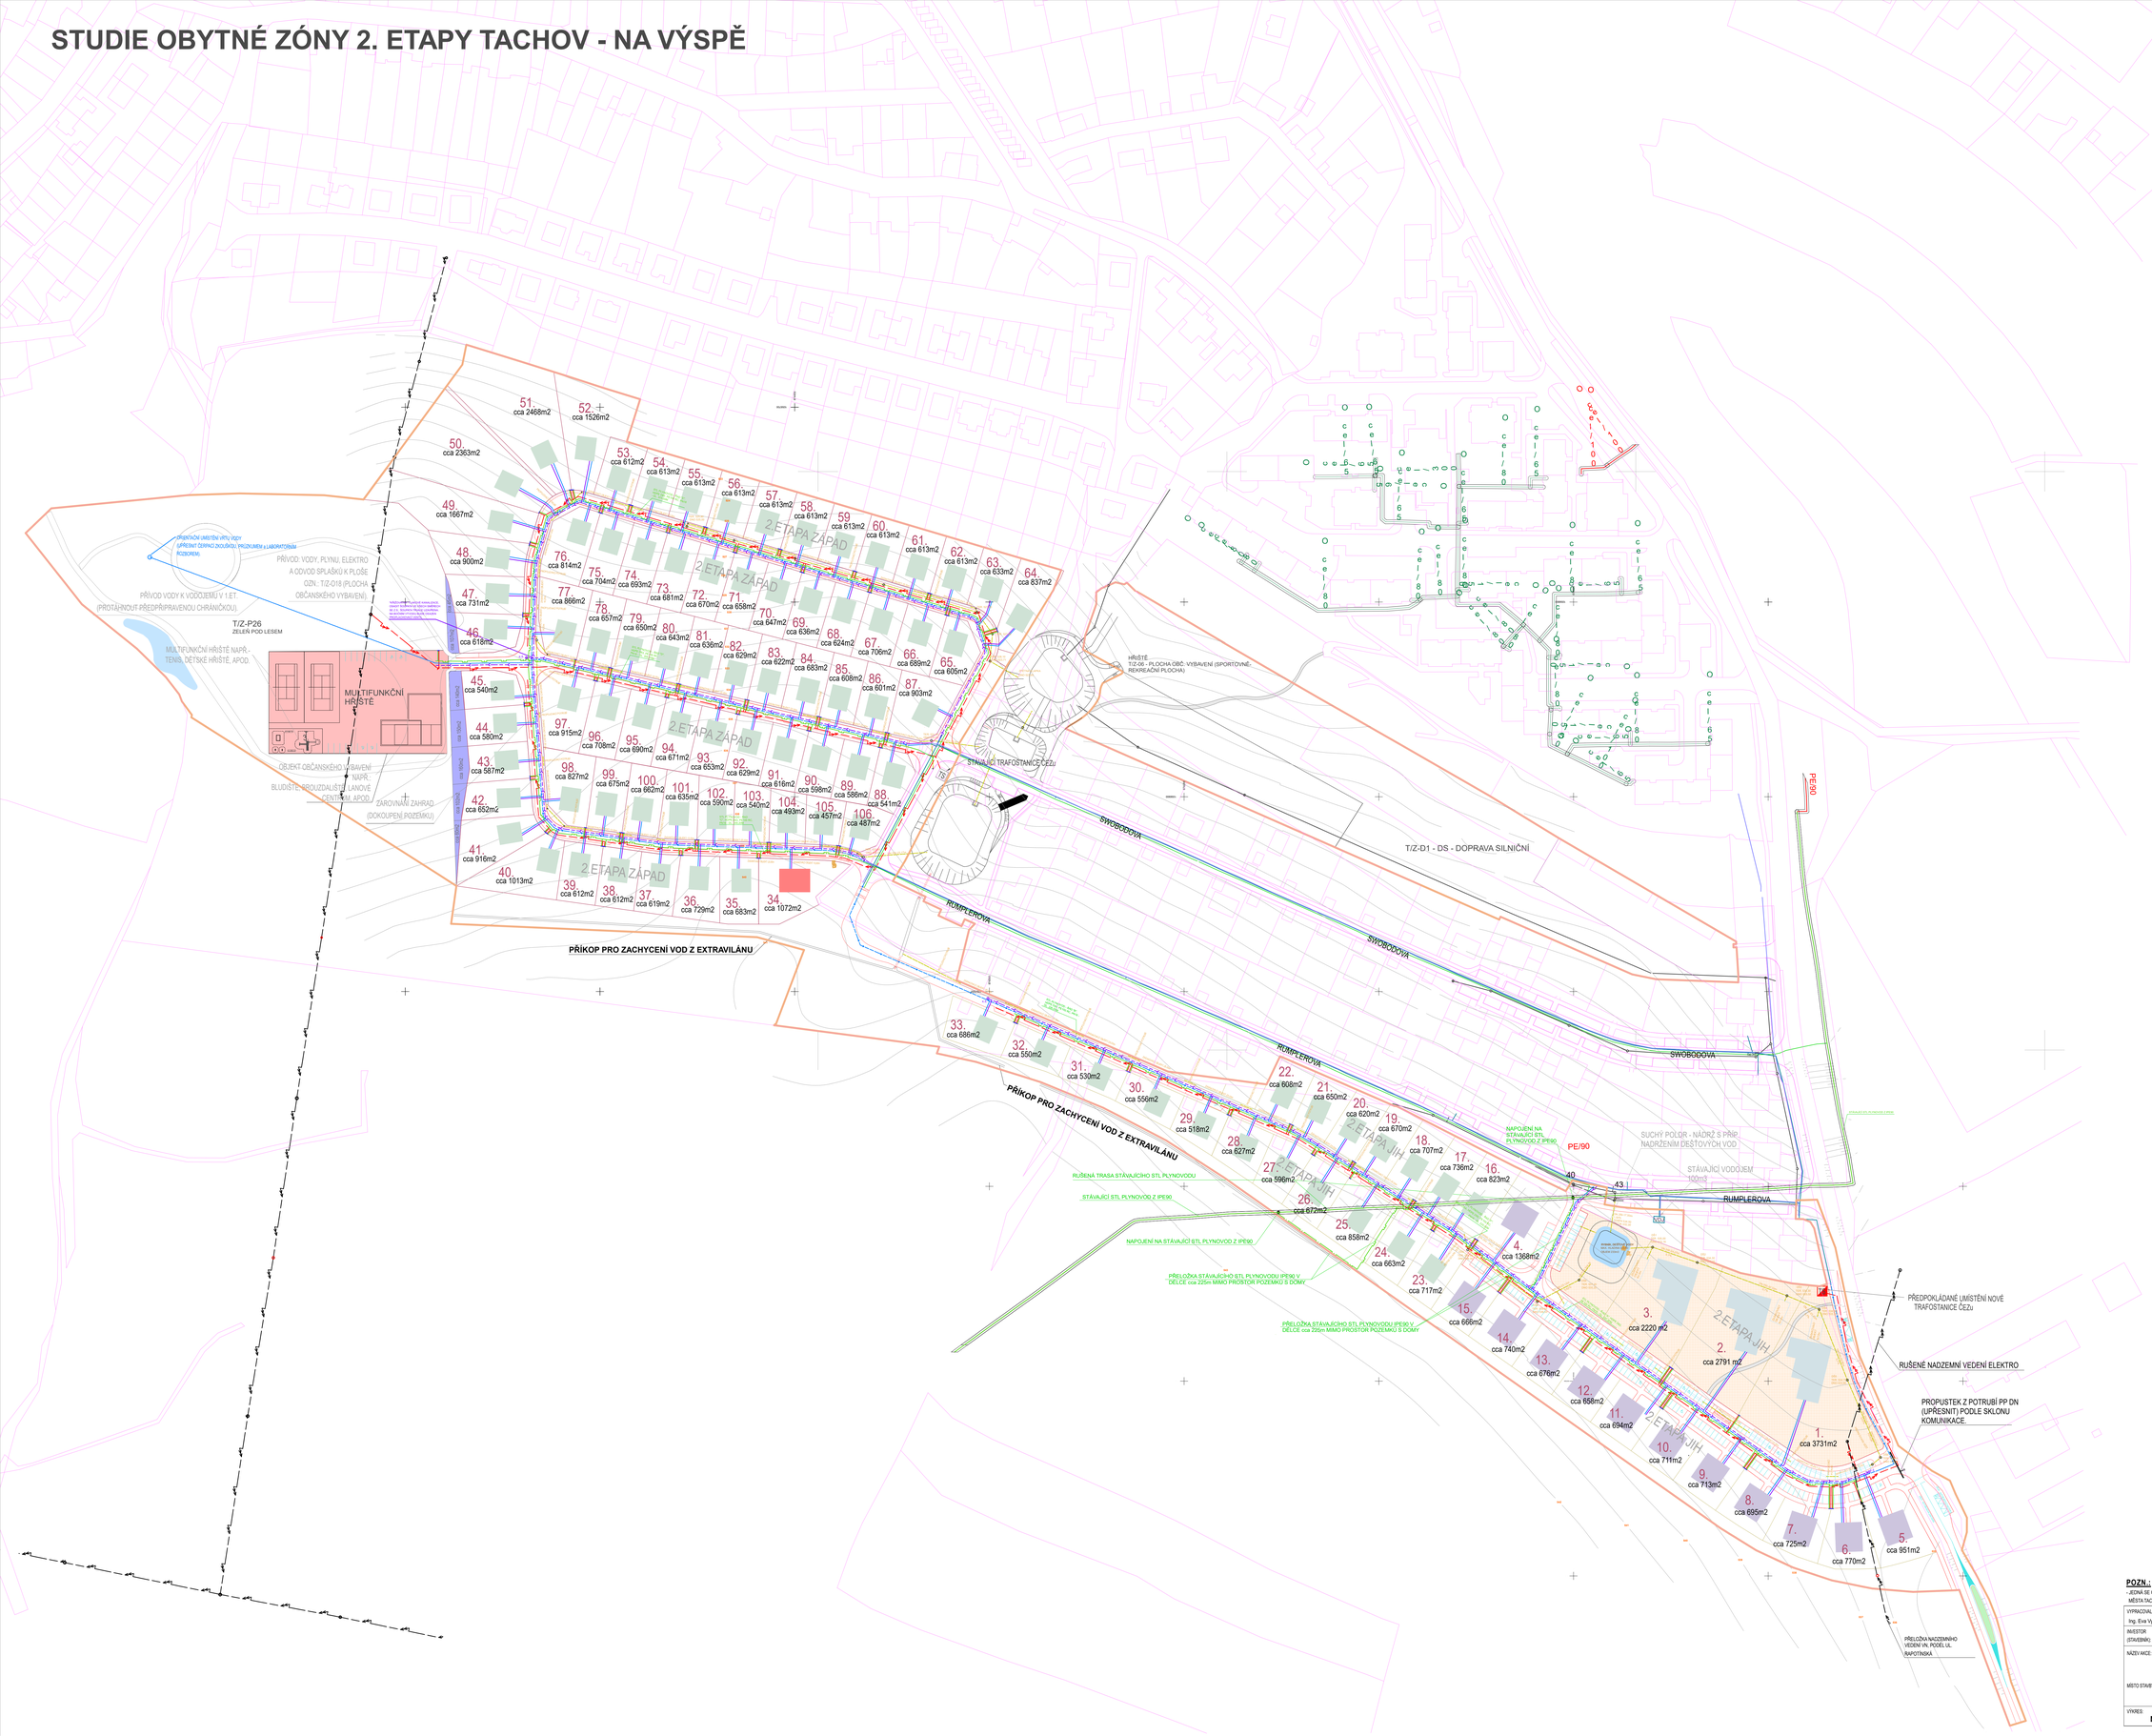

PŘEHLED VYMEZENÝCH STAVEBNÝCH POZEMKŮ:

ČÍSLO	VÝMĚRA (m²)	SPÚSOB VYUŽITÍ
1	3731	BH - BYDLENÍ HROMADNÉ - BYTOVÉ DOMY O MAX. 30 BYTOVÝCH JEDNOTKÁCH
2	2791	
3	2220	
4	1368	BH - BYDLENÍ HROMADNÉ - BYTOVÉ DOMY O MAX. 10 BYTOVÝCH JEDNOTKÁCH
5	951	
6	770	
7	725	
8	695	
9	713	
10	711	
11	694	
12	658	
13	676	
14	740	
15	666	
16	823	BI - BYDLENÍ INDIVIDUÁLNÍ MĚSTSKÉHO A PŘÍMĚSTSKÉHO TYPU - RODINNÉ DOMY
17	736	
18	707	
19	670	
20	620	
21	650	
22	608	
23	717	
24	663	
25	858	
26	672	
27	596	
28	627	
29	518	
30	556	
31	530	
32	550	
33	686	
34	1072	
35	683	
36	729	
37	619	
38	612	
39	612	
40	1013	
41	916	
42	652	
43	587	
44	580	
45	540	
46	618	
47	731	
48	900	
49	1667	
50	2363	
51	2468	
52	1526	
53	612	
54	613	
55	613	
56	613	
57	613	
58	613	
59	613	
60	613	
61	613	
62	613	
63	633	
64	837	
65	605	
66	689	
67	706	
68	624	
69	636	
70	647	
71	658	
72	670	
73	681	
74	693	
75	704	
76	814	
77	866	
78	657	
79	650	
80	643	
81	636	
82	629	
83	622	
84	683	
85	608	
86	601	
87	903	
88	915	
89	708	
90	690	
91	671	
92	653	
93	629	
94	616	
95	598	
96	586	
97	541	
98	827	
99	675	
100	662	
101	635	
102	590	
103	540	
104	493	
105	457	
106	487	

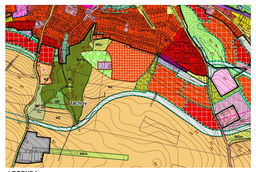

LEGENDA

stabilizované plochy | plochy změn 1.etapa | plochy změn 2.etapa | územní rezervy

Vymezení území:

- hranice řešeného území
- hranice jednotlivých katastrálních území
- hranice zastavěného území k 18.01.2016
- územní rezervy
- zastavěné plochy
- přestavbové plochy
- plochy smíšené nezastavěného území sportovní
- koridor pro umístění veřejné sítě technické infrastruktury

Plocha s rozdílným způsobem využití:

plocha bydlení

- BH - bydlení hromadné
- BI - bydlení individuální městského a příměstského typu
- BV - bydlení individuální venkovského typu

LEGENDA:

- HRANICE ŘEŠENÉHO ÚZEMÍ
- NÁVRH NOVÉHO VEŘEJNÉHO PROSTRANSTVÍ (KOMUNIKACE, CHODNÍKY, ATD.)
- NÁVRH DĚLENÍ PARCEL 2.ET. JIH, LOKALITY NA VÝSPĚ
- NÁVRH DĚLENÍ PARCEL 2.ET. ZÁPAD, LOKALITY NA VÝSPĚ
- KATASTRÁLNÍ MAPA
- STÁVAJÍCÍ STL PLYNOVOD Z IPE90
- NÁVRH NOVÉHO STL PLYNOVODU
- NÁVRH NOVÉHO VODOVODU
- STÁVAJÍCÍ VODOVOD
- STÁVAJÍCÍ NADZEMNÍ VEDENÍ VN
- NÁVRH NOVÉHO PODZEMNÍHO VEDENÍ ELEKTRICKÉ SÍTĚ
- NÁVRH NOVÉ TLAKOVÉ SPLAŠKOVÉ KANALIZACE
- STÁVAJÍCÍ SPLAŠKOVÁ KANALIZACE
- NÁVRH NOVÉ DEŠŤOVÉ KANALIZACE
- STÁVAJÍCÍ DEŠŤOVÁ KANALIZACE
- NÁVRH PLOCH PRO UMÍSTĚNÍ OBČANSKÉ VYBAVENOSTI (ZÁPADNÍ ČÁST ŘEŠENÉHO ÚZEMÍ)
- UVAŽOVANÉ POZEMKY K PŘÍPOJENÍ K PARCELÁM RD
- BYDLENÍ HROMADNÉ (BH) - BYTOVÉ DOMY S PŘÍP. PLOCHOU OBČANSKÉ VYBAVENOSTI
- RODINNÉ DOMY
- BYTOVÉ DOMY O MAX. 30 BYTOVÝCH JEDNOTKÁCH S PŘÍP. PLOCHOU OBČANSKÉ VYBAVENOSTI
- BYTOVÉ DOMY O MAX. 10 BYTOVÝCH JEDNOTKÁCH
- OBJEKT OBČANSKÉ VYBAVENOSTI
- SPORTOVNĚ REKREAČNÍ PLOCHA

POZN.:

- ZÓNA SE O STUDII ÚZEMÍ S NÁVRHEM ČLENĚNÍ ÚZEMÍ PODLE PLATNÉHO ÚZEMNÍHO PLÁNU MĚSTA TACHOV, ZMĚNY Č.1, POD Č.J.: 19/TS/2017-OVÚP/TC S DATEM ÚČINNOSTI 6.7.2017

VYPRACOVAL: Ing. Eva Vysočanová	ODP. PROJEKTANT: Ing. Arch. Karel Schmied	BARACOM a.s., Za Zbitovou 66, 250 66 Zdiby, DIČ: CZ 630 797 63, Tel.: +420 284 097 321
INVESTOR (STAVEBNÍK): RAZKA develop s.r.o., NÁM. REPUBLIKY Č.P.86, 347 01 TACHOV, IČ: 05016878		
NÁZEV AKCE: **TACHOV - OBYTNÝ SOUBOR BD A RD NA VÝSPĚ - 2.ET. (JIH+ZÁPAD)**	FORMÁT: 18xA4	STUPEŇ PD: ÚZEMNÍ STUDIE
MÍSTO STAVBY: Kraj: Plzeňský, okres: Tachov, Kat. úz.: Tachov (764914), Lokalita: Na výspě	DATUM: 03/2019	MĚŘÍTKO: 1:1000
VÝKRES: **NÁVRH ŘEŠENÍ TECHNICKÉ INFRASTRUKTURY**	Č. VÝKRESU: **D.**	ČÍSLO PARÉ: