


SPOLKOVÁ REPUBLIKA NĚMECKO

SPOLKOVÁ REPUBLIKA NĚMECKO

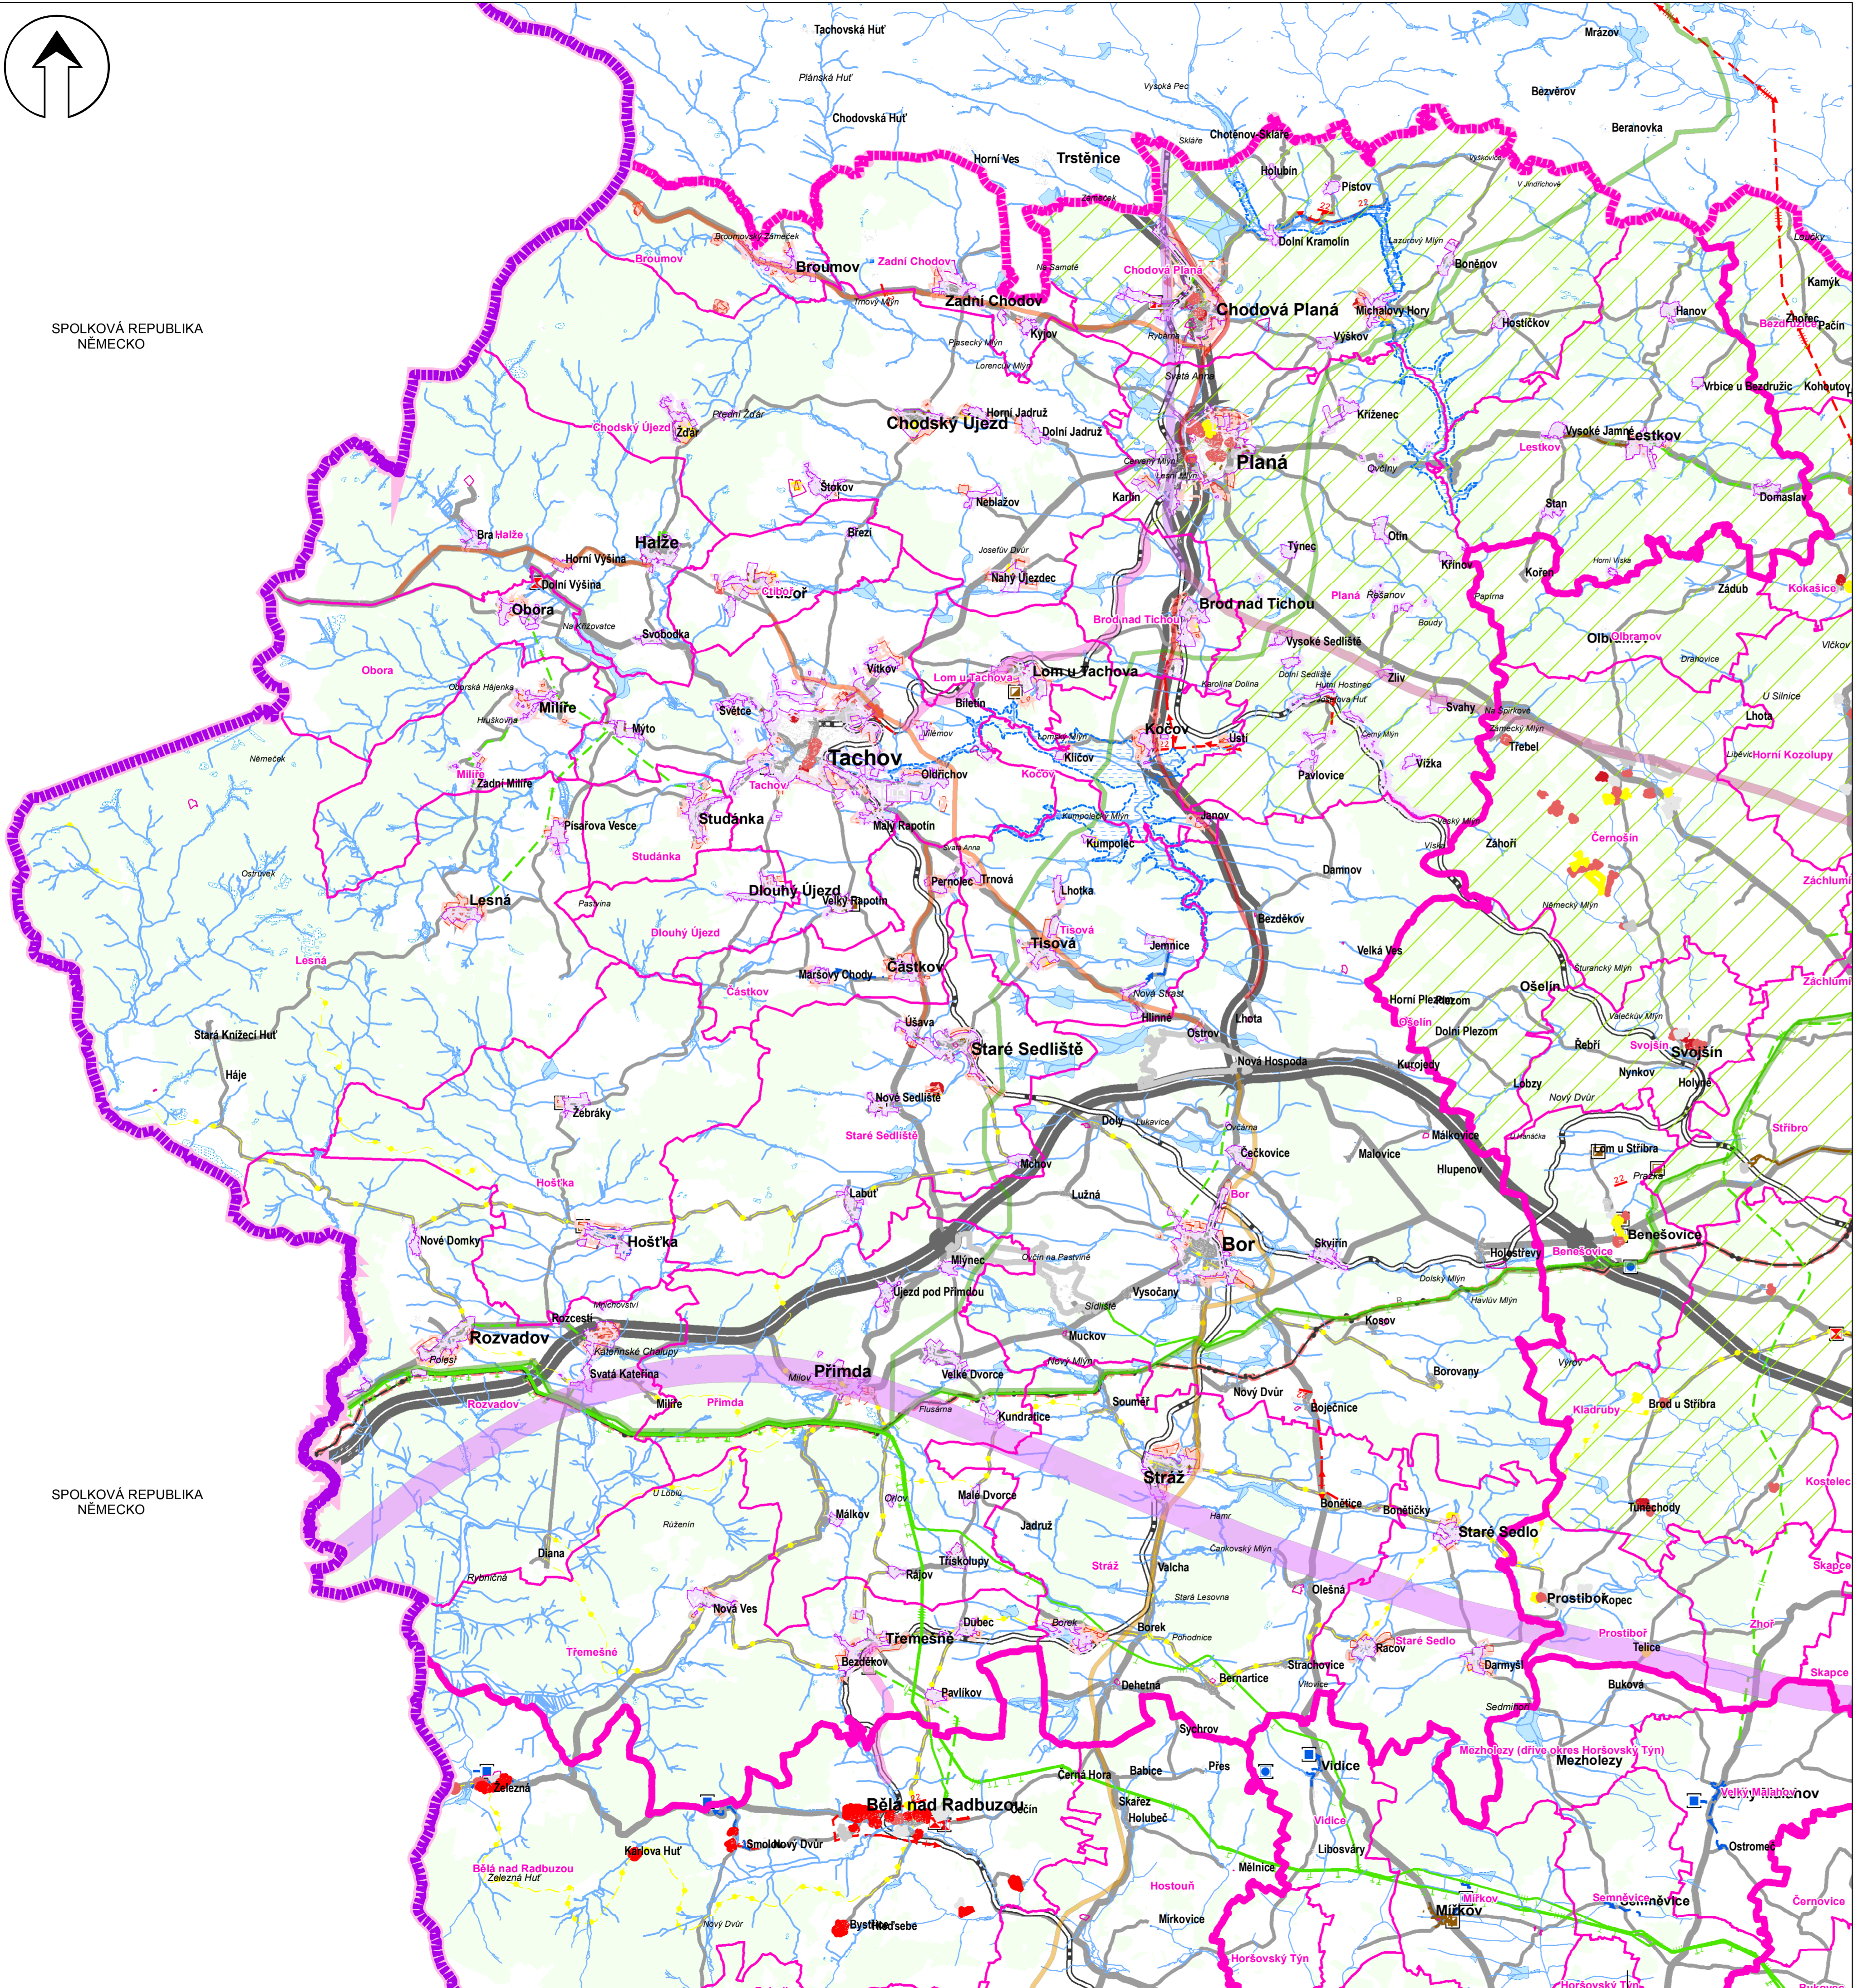

Legenda

Záměry na provedení změn republikového významu vyplývající z Politiky územního rozvoje České republiky 2008 (schválena vládou ČR dne 20.7. 2009 usnesením vlády č. 929)

Návrh

III. tranzitní železniční koridor C-E 40a (200 m) - úsek Brod nad Tichou - Mariánské Lázně

skladovací nádrže u PS Benešovice (ORP Stříbro)

koridor vysokorychlostní trati VR 1 (600 m) - součást TEMMK IVA

III. tranzitní železniční koridor C-E 40a (200 m) - úsek Pšovany - Brod nad Tichou

lokality vhodné pro akumulaci povrchových vod - rezervy (Kočov, Michalovy Hory, Ctín)

Záměry na provedení změn vyplývající ze Zásad územního rozvoje Plzeňského kraje (vydalo Zastupitelstvo Plzeňského kraje dne 2.9. 2008, číslo usnesení 834/08)

Návrh

koridor úpravy silnice I.třídy (100 m) - silnice I/21

koridor pro úpravy silnic II.třídy (100 m) - silnice II/198, II/199, II/201

geopark GeoLoc

plynovod STL

plynovod NTL

regulační stanice plynu VTL/STL/NTL (Třešně)

příloha ropovodu IKL

cyklistická stezka nadregionální (Železná - Bělá nad Radbuzou - Stříbro - Plzeň)

Rezerva

koridor železniční trati č. 184 (200 m), úsek: Tachov-Planá, Třešně-Bělá nad Radbuzou

koridor silnice Československé tangenciály (100 m) Domažlice-Poběžovice-Bor u Tachova-D5

koridor VVTL tranzitní (projekt Gazela)

Záměry na provedení změn vyplývající z územně plánovací dokumentace a ze záměrů vlastníku dopravní a technické infrastruktury.

Návrh - základní funkční plochy

- plocha bydlení
- vzdělávání a výchova
- veřejná správa
- plocha pro ubytování
- plocha smíšená výrobní
- plocha pro drobnou výrobu a výrobní služby
- plocha občanského vybavení
- sociální služby, péče o rodinu
- plocha komerčních zařízení
- plocha pro služby
- plocha výroby a skladování
- zemědělská a lesnická výroba
- plocha veřejné vybavenosti
- kultura
- plocha pro obchod
- plocha pro tělovýchovu a sport
- průmyslová výroba a sklady

Hranice vymezeného území

- hranice zastavitelné území - návrh
- hranice zastavitelné území - rezerva
- hranice zastaveného území - stav
- hranice určená k obnově - návrh (devastované území - brownfields)

Návrh - technická a dopravní infrastruktura

- stoka jednotné kanalizace
- úprava vody
- dálkový vodovodní řad
- venkovní vedení elektrické sítě VN 1-35 kV
- transformovna
- ČOV - čistírna odpadních vod skupinová
- vodojem
- místní vodovod
- venkovní vedení elektrické sítě VN 22 kV
- rozvodna
- čerpací stanice vodárenská na vodovodním řadu
- vodní zdroj skupinového vodovodu
- venkovní vedení elektrické sítě ZVN 400 kV (vedení ČEPS a.s. na území ORP Stříbro)
- kabelové vedení elektrické sítě VN 22 kV
- cyklistická stezka místní

Stav - technická a dopravní infrastruktura

- plynovod VVTL tranzitní
- dálnice
- silnice III. třídy
- mimoúrovňňová křižovatka
- plynovod VVTL vnitrostátní
- silnice I. třídy
- místní kom. sítě s f.sk. B - s funkcí dopravní
- železniční trať celostátní č.170
- ropovod IKL
- silnice II. třídy
- místní kom. obsluhá f.sk. C - s funkcí obsluhová
- železniční trať regionální č.184

Správní členění, reliéf krajiny

- hranice státu
- hranice obce
- název správního území obce
- bažina, močál
- hranice kraje
- sídlo - budova, blok budov
- vodní tok
- hranice působnosti obce s rozšířenou působností
- vodní plocha
- plocha lesní

POZNÁMKA :

V daném měřítku tisku nejsou některé jevy viditelné. V případě použití digitálního zobrazení se při patřičném zvětšení mapy jednotlivé jevy, uvedené v legendě, vykreslí.

ÚPLNÁ AKTUALIZACE 2010

ÚZEMNĚ ANALYTICKÉ PODKLADY

Správní území : ORP 3215 TACHOV	Kraj : PLZEŇSKÝ
Pořizovatel : MĚÚ TACHOV ODBOR VÝSTAVBA A ÚZEMNÍHO PLÁNOVÁNÍ	Datum : 12 / 2010
Průloha :	Měřítko : 1 : 75 000
VÝKRES ZÁMĚRŮ NA PRAVIDENÍ ZMĚN	Paré č. Průloha č. 1 9