

SPOLKOVÁ REPUBLIKA NĚMECKO

SPOLKOVÁ REPUBLIKA NĚMECKO

Legenda

Správní členění


- hranice ORP
- hranice města, městysu, obce
- Rozvadov** název správního území MĚSTA, Městysu, Obce

Silniční doprava

- dálnice - stav
- silnice I. třídy - stav
- mimoúrovňová křižovatka - stav
- silnice I. třídy - návrh
- silnice I. třídy - rezerva
- silnice II. třídy - stav
- silnice II. třídy - návrh
- silnice III. třídy - stav
- hraniční přechod silniční - stav
- D5 21** číslo dálnice, silnice I.třídy
- 199 19910** silnice II.třídy, silnice III.třídy

Drážní doprava

- VRT železniční trať vysokých rychlostí - rezerva
- železniční trať celostátní - stav
- železniční trať celostátní - návrh
- železniční trať regionální - stav
- železniční tunel - rezerva
- 170** číslo železniční tratě

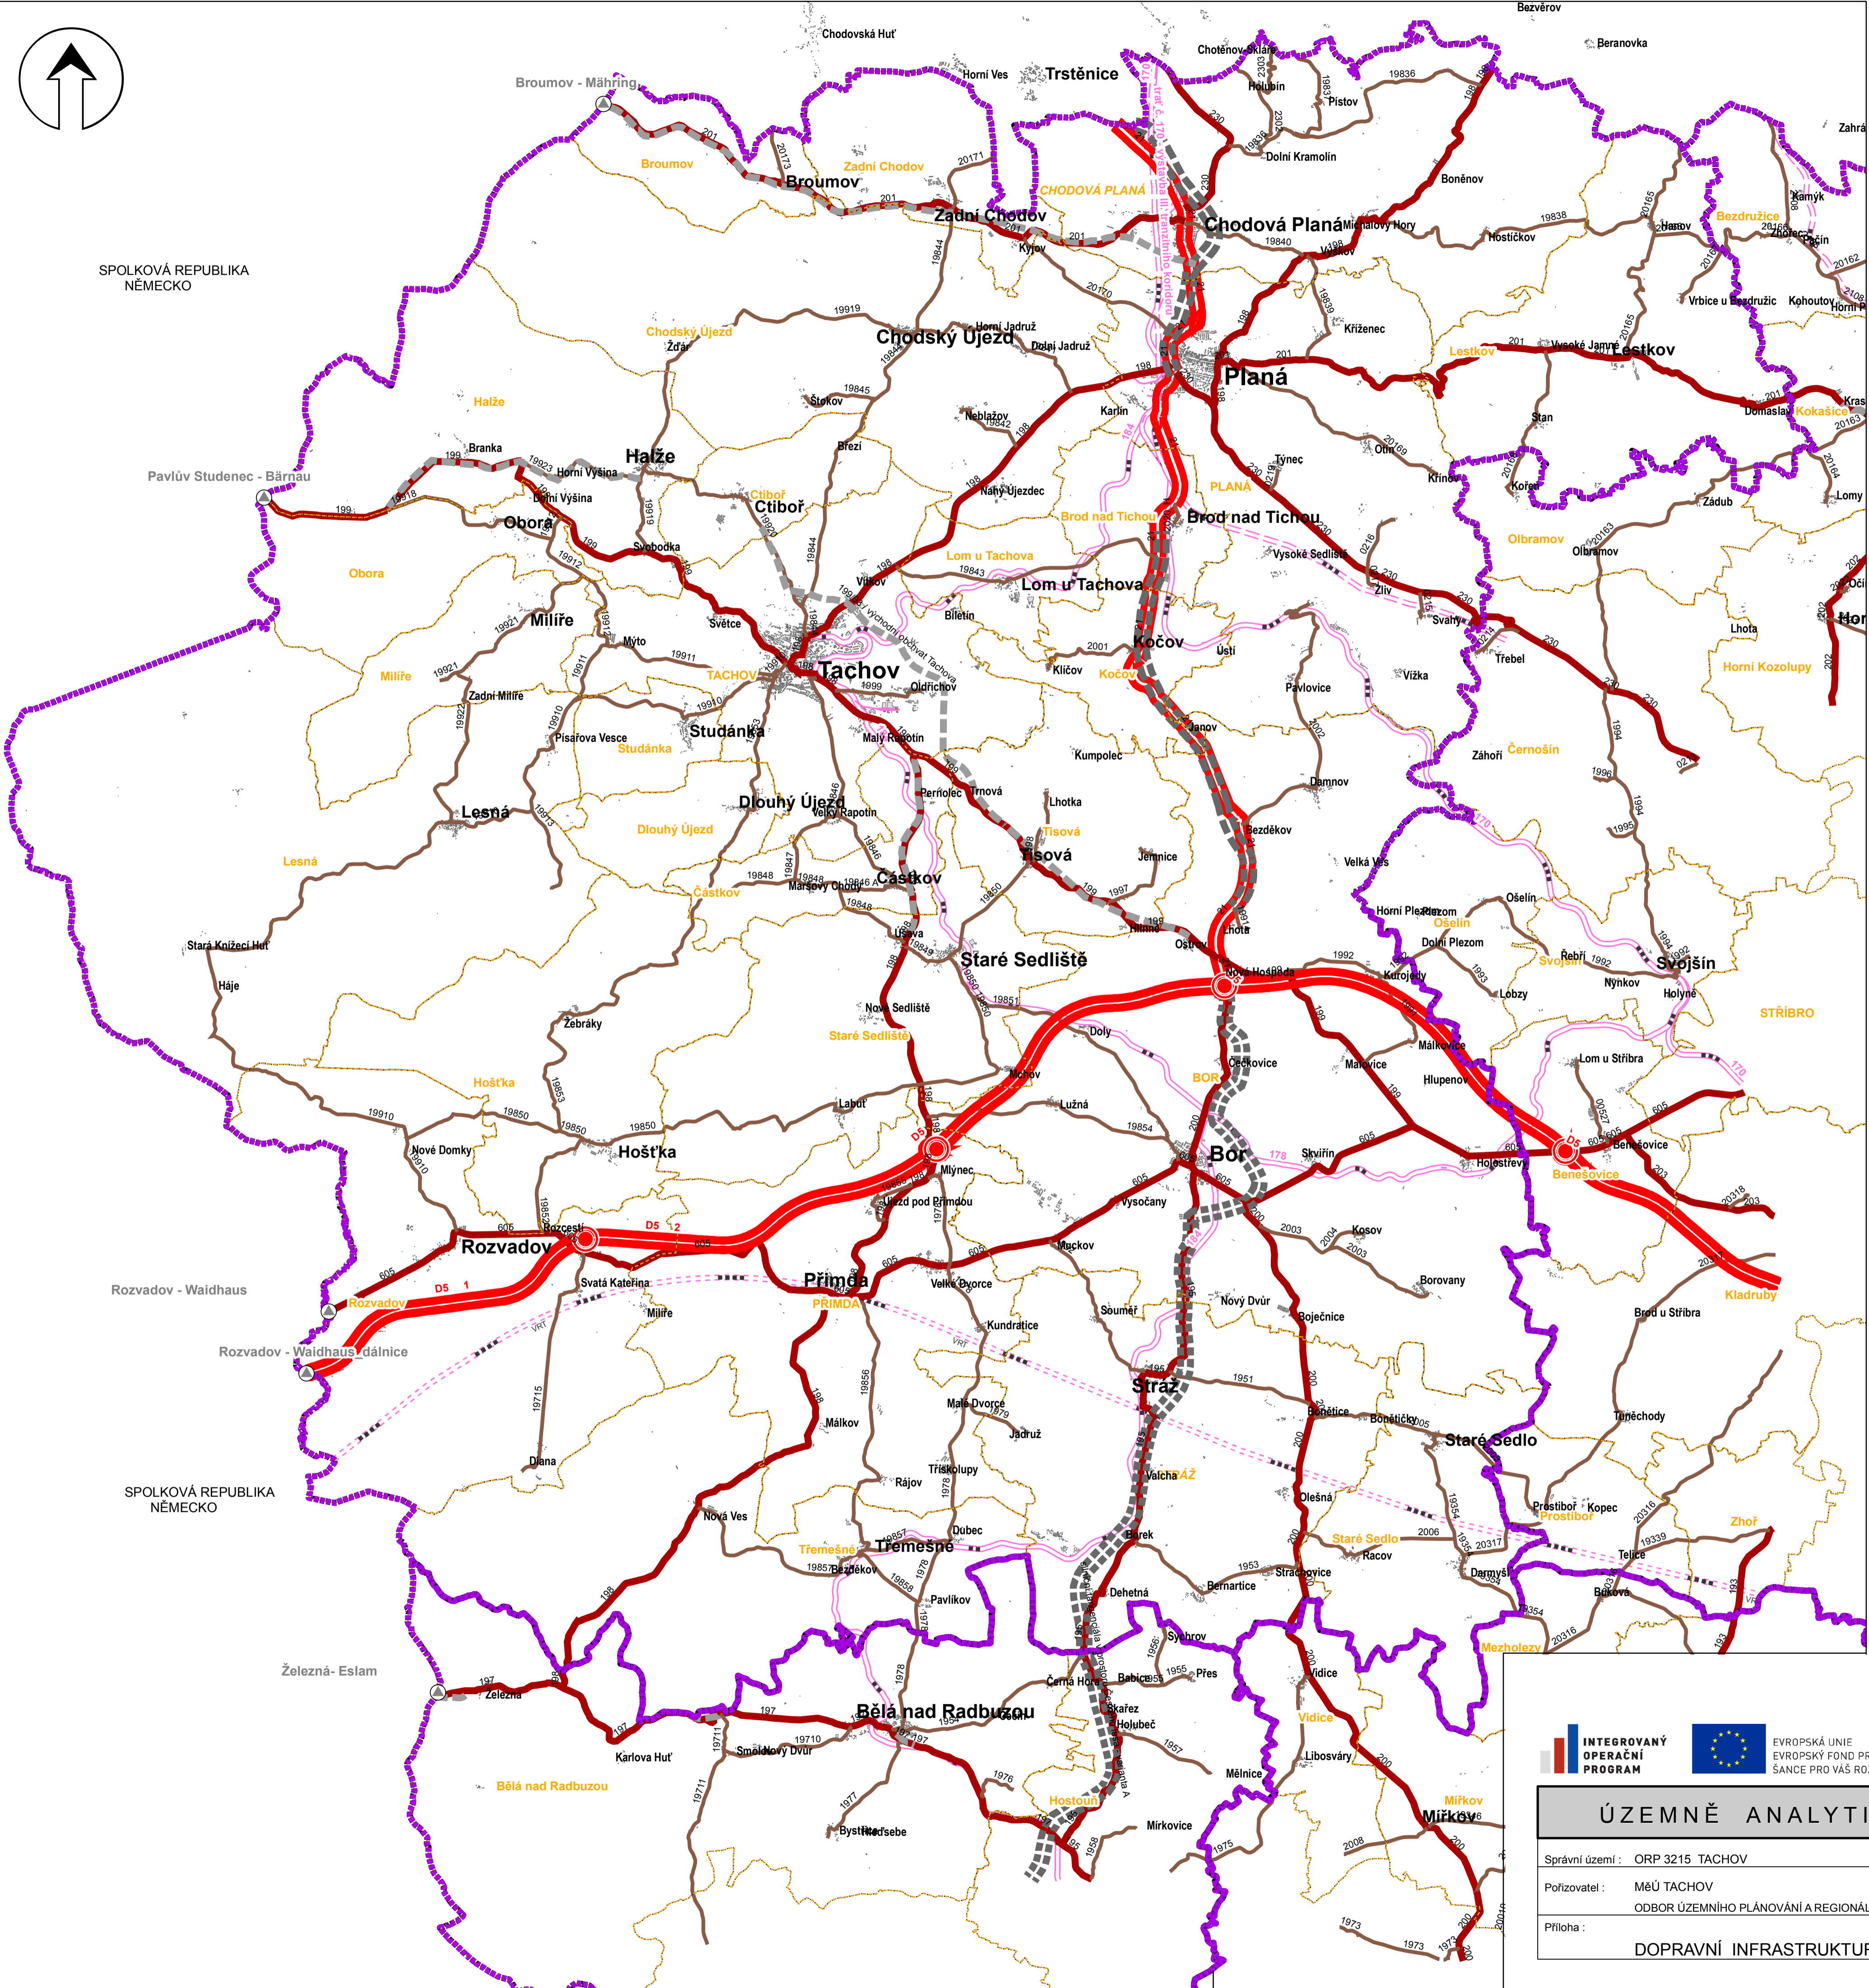

**INTEGROVANÝ
OPERAČNÍ
PROGRAM**

EVROPSKÁ UNIE
EVROPSKÝ FOND PRO REGIONÁLNÍ ROZVOJ
ŠANCE PRO VAŠ ROZVOJ

ÚZEMNĚ ANALYTICKÉ PODKLADY

Správní území : ORP 3215 TACHOV	Kraj :	PLZEŇSKÝ
Pořizovatel : MěÚ TACHOV ODBOR ÚZEMNÍHO PLÁNOVÁNÍ A REGIONÁLNÍHO ROZVOJE	Datum :	12 / 2008
Průloha :	Měřítko :	1 : 75 000
DOPRAVNÍ INFRASTRUKTURA	Paré č. :	1
	Průloha č. :	2