


ODŮVODNĚNÍ ÚP BROD NAD TICHOU

Právní stav po změně č. 1

2A. Koordinační výkres

1 : 5 000

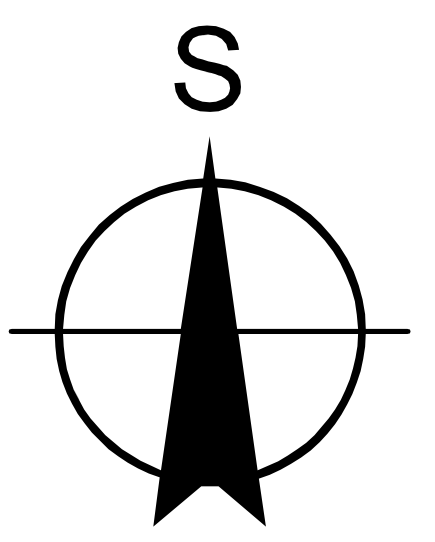


- Zastavitelné plochy
- 1 - BI bydlení v rodinných domech
 - 2 - VS plochy výroby smíšené
 - 3a,b - RH plochy rekreace hromadné
 - 4 - OV hřiště na kopanou
 - 6 - IT trafostanice
 - 7 - ID cyklostezka Brod n. T. - Planá
 - 8 - SV smíšené obytné venkovské
 - 10 - RI rekreace individuální
 - 11 - ID UK k obnovným rybníčkům
 - 13 - IT vodojem - rozšíření
 - 14 - ID parkoviště
 - 15 - OV občanská vybavenost
 - 16 - IT ČOV
 - 17 - IT sběrný dvůr
 - 18 - SV smíšené obytné venkovské

- Plochy přestavby
- 20 - PV návěsy
 - 21 - PV prostranství veřejné
 - 24 - ID úprava MK k ATK Karolína louka
 - 25 - ID úprava MK
 - 26 - ID úprava MK
 - 51 - BH bydlení hromadného
 - 52 - BH bydlení hromadného
 - 53 - VZ výroby zemědělské
 - 54 - VZ výroby zemědělské
 - 55a,b - NS smíšené nezastavěné
 - 56 - NS smíšené nezastavěné
 - 57 - NZ zemědělské - převod IT na NZ
 - 58 - SV smíšené obytné venkovské - převod OV na SV

- Plochy změn v krajině a úprav nezastavěných ploch
- 30a,b,c,d,e - NS ochranná zeleň
 - 31a,b - NV obnova vodních ploch
 - 32a,b - NV obnova vodních ploch
 - 33 - NV vodní plocha
 - 34 - NV revitalizace Hamerského potoka
 - 35 - revitalizace vodní plochy u FVE
 - 36 - NP registrovaný VKP 527/11-43-07
 - 37 - NP registrovaný VKP 222/11-43-07
 - 38 - NP registrovaný VKP 223/11-43-02
 - 1090 - Jakubův mlýn - RBC ÚSES
 - 1062-01 - Pod Brodem - LBC ÚSES
 - 1062-02 - U ATK - LBC ÚSES
 - CH29 - Rybník Rudolf - LBC ÚSES
 - CH1 - Křížení Slatinného p. s železnicí Tachov - Planá - LBC ÚSES
 - CH30 - Soutok Slatinného p. s přítokem od Rybníka Rudolf - LBC ÚSES
 - CH30-1090 - LBK ÚSES
 - CH30-CH29 - LBK ÚSES
 - 1090-1062-01 - RBK ÚSES
 - 1062-01-1062-02 - RBK ÚSES
 - PLA26 - Pod rybníkem Vřesk u Hamerského potoka - LBC ÚSES
 - PLA26a - Rybník Vřesk - LBC ÚSES
 - PLA26-PLA26a - LBK ÚSES
 - PLA26a-CH31 - LBK ÚSES
 - CH1-CH30 - LBK ÚSES
 - CH31-CH27 - LBK ÚSES

- Územní rezervy
- R1 - ID přeložka žel. trati č. 170
 - R2 - ID přeložka žel. trati č. 184

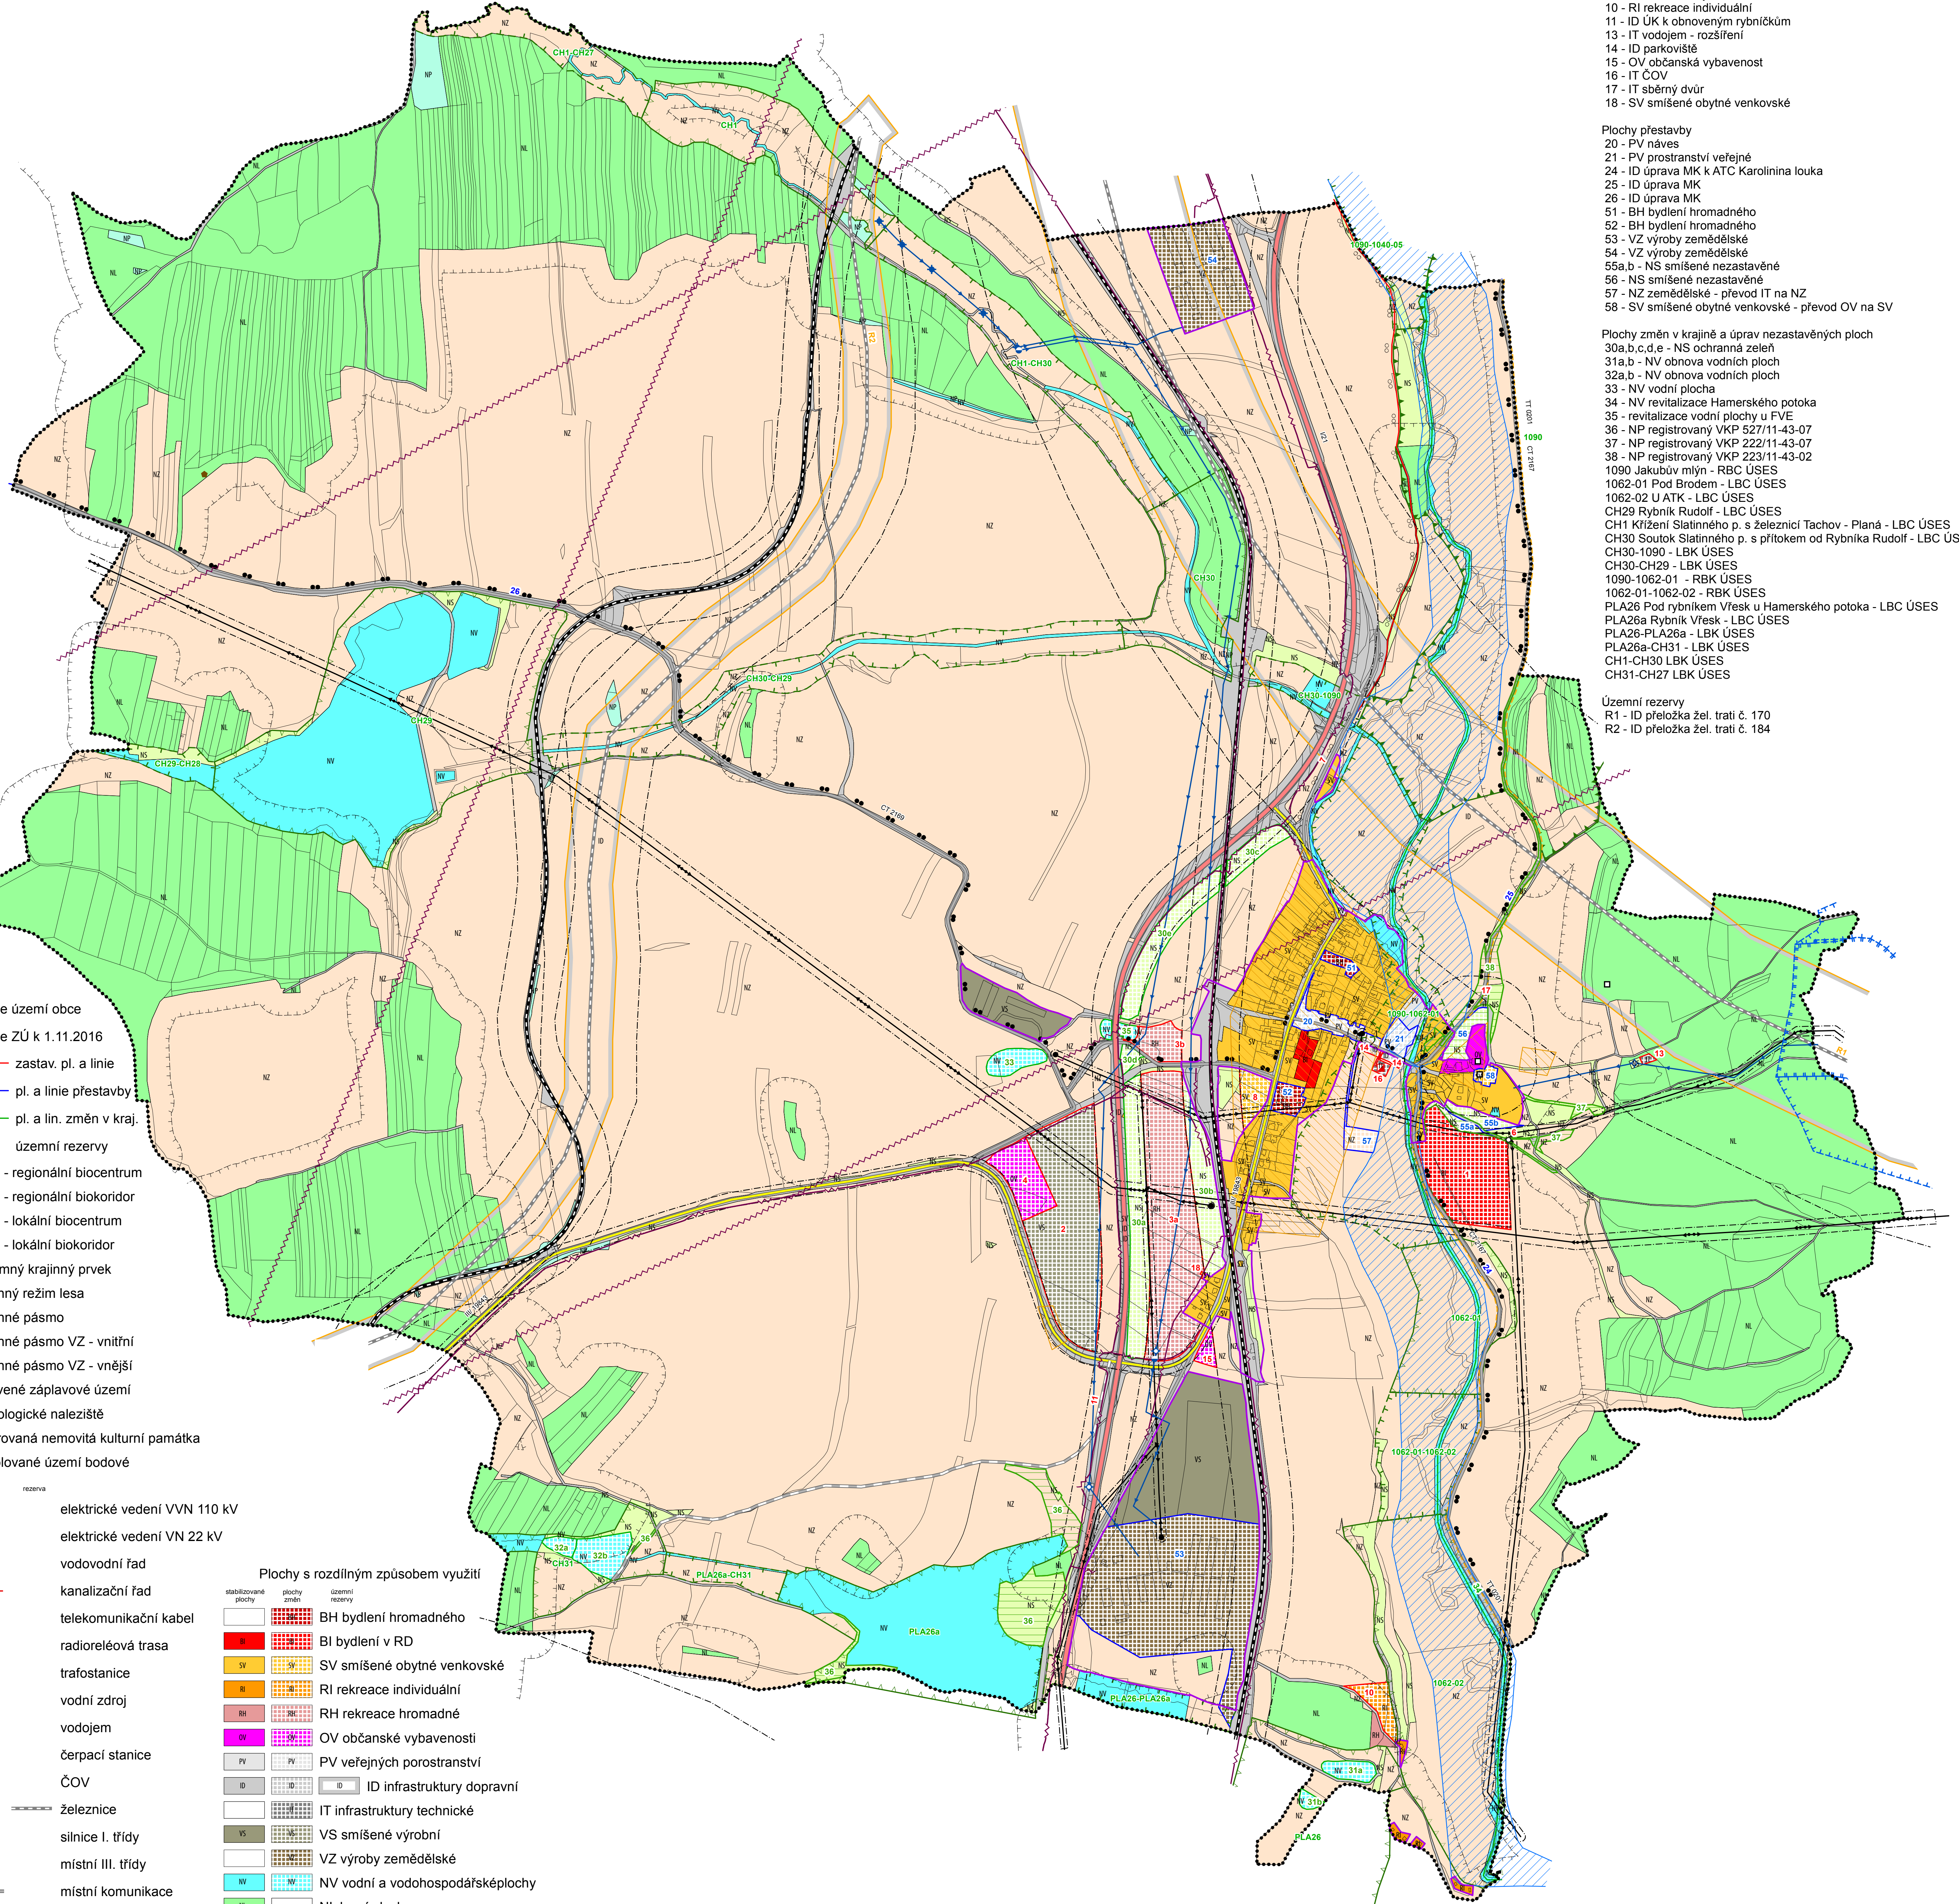

- hranice území obce
- hranice ZÚ k 1.11.2016
- 1 - zastav. pl. a linie
- 21 - pl. a linie přestavby
- 31 - pl. a lin. změn v kraj.
- R1 - územní rezervy
- ÚSES - regionální biocentrum
- ÚSES - regionální biokoridor
- ÚSES - lokální biocentrum
- ÚSES - lokální biokoridor
- významný krajinný prvek
- ochranný režim lesa
- ochranné pásmo
- ochranné pásmo VZ - vnitřní
- ochranné pásmo VZ - vnější
- stanovené záplavové území
- archeologické naleziště
- registrovaná nemovitá kulturní památka
- poddolované území bodové

- stav návrh rezerva
- elektrické vedení VVN 110 kV
 - elektrické vedení VN 22 kV
 - vodovodní řad
 - kanalizační řad
 - telekomunikační kabel
 - radioreléová trasa
 - o trafostanice
 - o vodojem
 - o čerpací stanice
 - o ČOV
 - železnice
 - silnice I. třídy
 - místní III. třídy
 - místní komunikace
 - o cyklotrasa
 - o turistická trasa

Plochy s rozdílným způsobem využití

- | | | |
|--|--|--|
| | | |
| | | |
| | | |
| | | |
| | | |
| | | |
| | | |

Pozn.: Územní rozhodnutí a stavební povolení vyžadují závazné stanovisko MO ČR dle paragrafu 175, zák. č. 183/2006 Sb.