
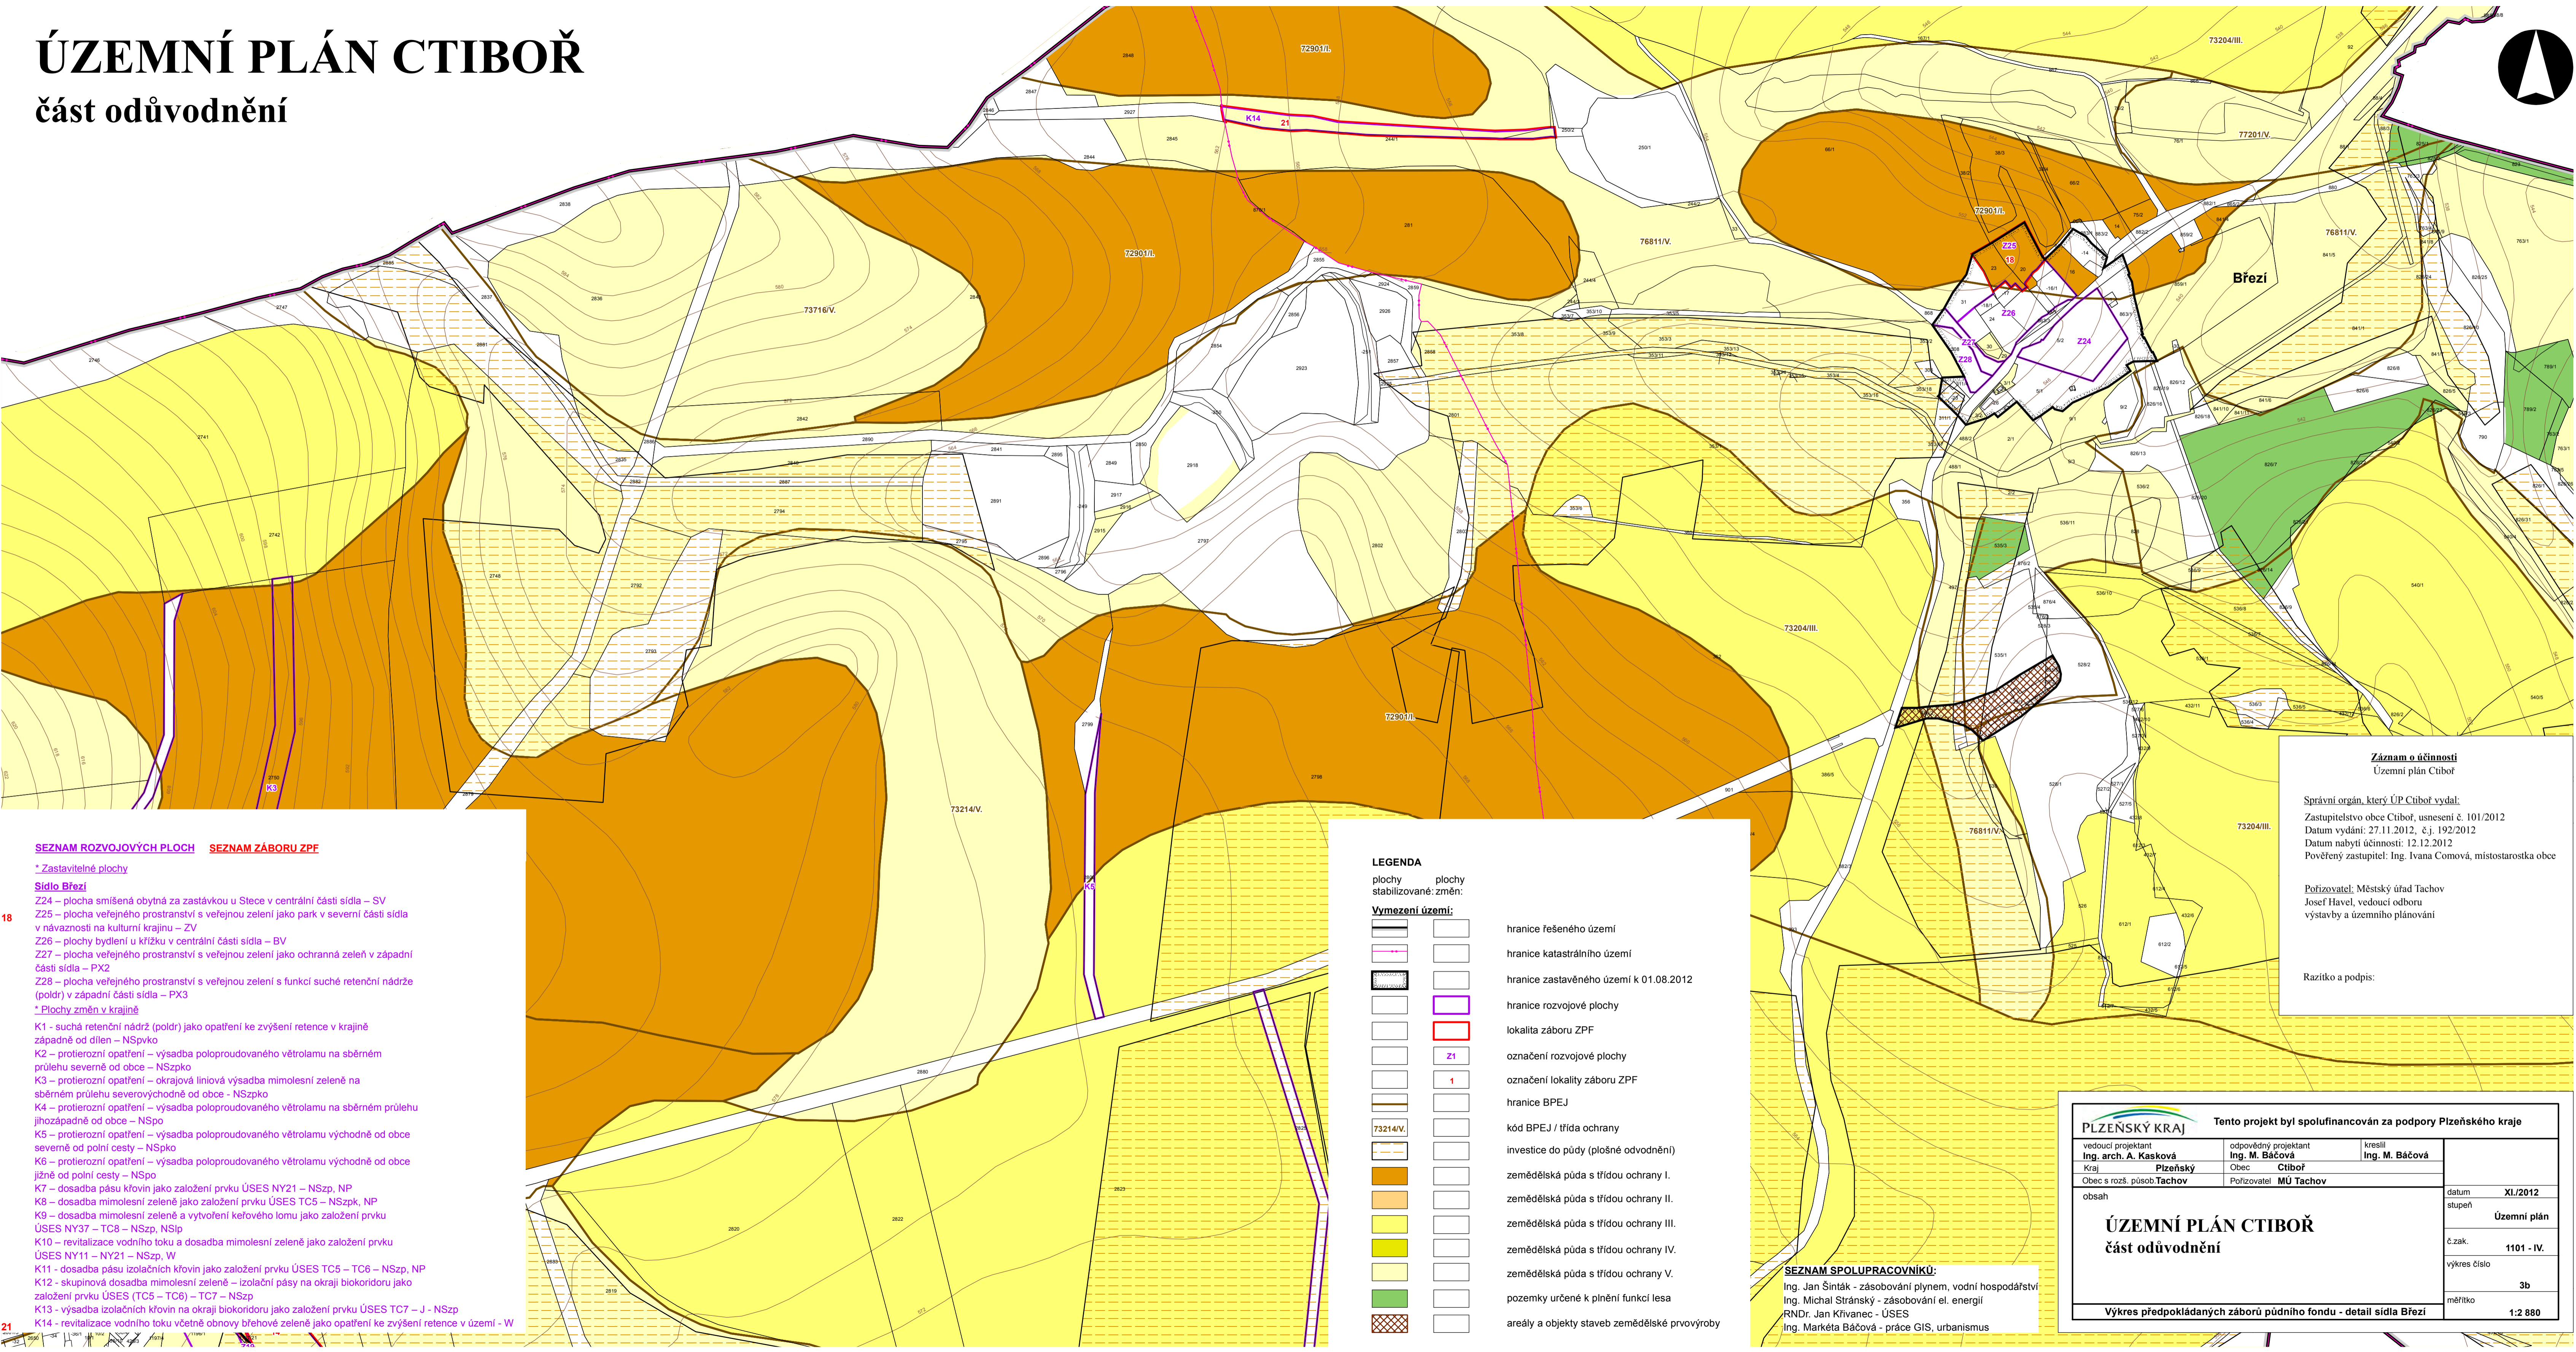


ÚZEMNÍ PLÁN CTIBOŘ

část odůvodnění

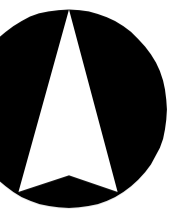

SEZNAM ROZVOJOVÝCH PLOCH **SEZNAM ZÁBORU ZPF**

* Zastavitelné plochy

Sídlo Březi

Z24 – plocha smíšená obytná za zastávkou u Stece v centrální části sídla – SV
 Z25 – plocha veřejného prostranství s veřejnou zelení jako park v severní části sídla v návaznosti na kulturní krajinu – ZV
 Z26 – plochy bydlení u křižku v centrální části sídla – BV
 Z27 – plocha veřejného prostranství s veřejnou zelení jako ochranná zeď v západní části sídla – PX2
 Z28 – plocha veřejného prostranství s veřejnou zelení s funkcí suché retenční nádrže (poldr) v západní části sídla – PX3

* Plochy změn v krajině

K1 - suchá retenční nádrž (poldr) jako opatření ke zvýšení retence v krajině západně od dílen – NSpko
 K2 – protierozní opatření – výsadba poloproudovaného větrolamu na sběrném průlehu severně od obce – NSzpk
 K3 – protierozní opatření – okrajová liniová výsadba mimolesní zeleně na sběrném průlehu severovýchodně od obce - NSzpk
 K4 – protierozní opatření – výsadba poloproudovaného větrolamu na sběrném průlehu jihozápadně od obce – NSpo
 K5 – protierozní opatření – výsadba poloproudovaného větrolamu východně od obce severně od polní cesty – NSpko
 K6 – protierozní opatření – výsadba poloproudovaného větrolamu východně od obce jižně od polní cesty – NSpo
 K7 – dosadba pásu křovin jako založení prvku ÚSES NY21 – NSzp, NP
 K8 – dosadba mimolesní zeleně jako založení prvku ÚSES TC5 – NSzpk, NP
 K9 – dosadba mimolesní zeleně a vytvoření keřového lomu jako založení prvku ÚSES NY37 – TC8 – NSzp, NSlp
 K10 – revitalizace vodního toku a dosadba mimolesní zeleně jako založení prvku ÚSES NY11 – NY21 – NSzp, W
 K11 – dosadba pásu izolačních křovin jako založení prvku ÚSES TC5 – TC6 – NSzp, NP
 K12 – skupinová dosadba mimolesní zeleně – izolační pásy na okraji biokoridoru jako založení prvku ÚSES (TC5 – TC6) – TC7 – NSzp
 K13 – výsadba izolačních křovin na okraji biokoridoru jako založení prvku ÚSES TC7 – J - NSzp
 K14 – revitalizace vodního toku včetně obnovy břehové zeleně jako opatření ke zvýšení retence v území - W

LEGENDA

plochy stabilizované: změn:

	hranice řešeného území
	hranice katastrálního území
	hranice zastavěného území k 01.08.2012
	hranice rozvojové plochy
	lokality záboru ZPF
	označení rozvojové plochy
	označení lokality záboru ZPF
	hranice BPEJ
	kód BPEJ / třída ochrany
	investice do půdy (plošné odvodnění)
	zemědělská půda s třídou ochrany I.
	zemědělská půda s třídou ochrany II.
	zemědělská půda s třídou ochrany III.
	zemědělská půda s třídou ochrany IV.
	zemědělská půda s třídou ochrany V.
	pozemky určené k plnění funkcí lesa
	areály a objekty staveb zemědělské provýroby

Záznam o účinnosti
 Územní plán Ctiboř

Správní orgán, který ÚP Ctiboř vydal:
 Zastupitelstvo obce Ctiboř, usnesení č. 101/2012
 Datum vydání: 27.11.2012, č.j. 192/2012
 Datum nabytí účinnosti: 12.12.2012
 Pověřený zastupitel: Ing. Ivana Comová, místostarostka obce

Pořizovatel: Městský úřad Tachov
 Josef Havel, vedoucí odboru
 výstavby a územního plánování

Razítko a podpis:

PLZEŇSKÝ KRAJ		Tento projekt byl spolufinancován za podpory Plzeňského kraje	
vedoucí projektant Ing. arch. A. Kasková	odpovědný projektant Ing. M. Báčová	kreslil Ing. M. Báčová	
Kraj Plzeňský	Obec Ctiboř		
Obec s rozš. působ. Tachov	Pořizovatel MÚ Tachov		
obsah		datum XI./2012	stupeň Územní plán
<h3>ÚZEMNÍ PLÁN CTIBOŘ</h3> část odůvodnění		č.zak. 1101 - IV.	výkres číslo 3b
		měřítko 1:2 880	
		Výkres předpokládaných záborů půdního fondu - detail sídla Březi	

SEZNAM SPOLUPRACOVNÍKŮ:
 Ing. Jan Šimák - zásobování plynem, vodní hospodářství
 Ing. Michal Stránský - zásobování el. energií
 RNDr. Jan Křivanec - ÚSES
 Ing. Markéta Báčová - práce GIS, urbanismus