

ÚZEMNÍ PLÁN HALŽE

Právní stav ÚP po vydání změny č. 1

LEGENDA

stabilizované plochy
plochy
změn

Vymezení území

	hranice státu
	hranice Plzeňského kraje
	hranice řešeného území
	hranice jednotlivých katastrálních území
	hranice zastavěného území 30.11.2015
	označení rozvojových zastavěných a přestavbových ploch
	zastavěné plochy
	přestavbové plochy

Dopravní infrastruktura

	doprava silniční
	cyklistická trasa
	cyklistická stezka

Technická infrastruktura

	technická infrastruktura
	plochy pro stavby a zařízení pro nakládání s odpady
	kanalizace splašková
	kanalizace splašková - II. etapa
	vytláčný řad kanalizace splaškové
	vytláčný řad kanalizace splaškové - II. etapa
	vytláčný řad kanalizace splaškové - II. etapa dle projektové dokumentace "Čistá Berounka"
	kanalizace tlaková
	ČSOV - čerpací stanice odpadních vod
	ČSOV - čerpací stanice odpadních vod - II. etapa
	ČOV - čistírna odpadních vod
	vodovod plný
	venkovní vedení VN 22kV
	venkovní vedení VN 22kV ke zrušení
	trafostanice
	vodní plochy s retenční funkcí

Plochy občanského vybavení

	občanské vybavení - veřejná infrastruktura
--	--

Plochy veřejných prostranství

	veřejná prostranství - komunikační koridory a shromažďovací plochy
	veřejná prostranství - veřejná zeleň
	veřejná prostranství - veřejná zeleň - parky
	veřejná prostranství - veřejná zeleň - ochranná a izolační zeleň

SEZNAM ROZVOJOVÝCH ZASTAVITELNÝCH A PŘESTAVBOVÝCH PLOCH

Národní síť:
Plochy dopravní infrastruktury:
D1 - přeložka silnice II/199 - DS
D2 - aktualizace přeložky silnice II/199 - DS

místní síť:
Obec Halže
Zastavěné plochy

Plochy bydlení
HZ-B1 - dostavba prok ZÚ v centru obce - BV
HZ-B2 - obytná zóna Halže - sever, západně od silnice III/19919 na Chodský Újezd - BI
HZ-B3 - obytná zóna Halže - sever, východně od silnice III/19919 na Chodský Újezd - BI
HZ-B4 - obytná zóna Halže - východ, mezi hřbítem a potravinářským provozem - BI
HZ-B5 - obytná zóna Halže - východ, severně u potravinářského provozu - BI

Plochy rekreace
HZ-R1 - zahrádkářská kolonie na severozápadě obce - BZ
HZ-R2 - areál hromadné rekreace u přírodního koupaliště - RH

Plochy občanského vybavení
HZ-O1 - sportoviště u hřbitova - OS
HZ-O2 - plocha služeb na východním okraji obce podél nové sběrné komunikace - OV
HZ-O3 - areál agroturistiky severně nad obcí - OA

Plochy veřejných prostranství
HZ-P1 - veřejné prostranství s místní komunikací k OÚ - PVK
HZ-P2 - veřejné prostranství s místní komunikací na východním okraji obce - PVK
HZ-P3 - veřejné prostranství s místní komunikací na severu obce jako propojení stávajících komunikací - PVK
HZ-P4 - veřejné prostranství s místní komunikací na severozápadě obce - PVK
HZ-P5 - veřejné prostranství s místní sběrnou komunikací na východním okraji obce - PVK
HZ-P6 - veřejné prostranství napojené místní sběrné komunikace na východním okraji obce na silnici II/199 - PVK
HZ-P7 - veřejné prostranství s místní komunikací k přírodnímu koupališti - PVK
HZ-P8 - veřejné prostranství s veřejnou zelení charakteru parku na severním okraji obce - PVZ1
HZ-P9 - veřejné prostranství s veřejnou zelení s izolační funkcí na východním okraji obce podél nových místních komunikací - PVZ3
HZ-P10 - veřejné prostranství s veřejnou zelení charakteru parku včetně přístupové cesty k hrobové rodny Landwecku - PVZ1
HZ-P11 - veřejné prostranství s veřejnou zelení podél místní komunikace k potravinářskému provozu - PVZ

Plochy výroby
HZ-V2 - rozšíření výrobní zóny na jihu obce - VL

Přestavbové plochy

Plochy bydlení
HP-B1 - přestavba východní části areálu PS - BH
HP-B2 - přestavba zahrádek pod OÚ - BV

Plochy veřejných prostranství
HP-P1 - veřejné prostranství s místní komunikací napříč bývalým areálem PS - PVK
HP-P2 - veřejné prostranství s veřejnou zelení charakteru parku jako revitalizace části centrálního parku - PVZ1
HP-P3 - veřejné prostranství s veřejnou zelení jako revitalizace zeleně při vjezdu do obce u silnice II/199 - PVZ
HP-P4 - veřejné prostranství s veřejnou zelení charakteru parku jako revitalizace areálu tělocvičny - PVZ1
HP-P5 - veřejné prostranství s veřejnou zelení charakteru parku jako revitalizace parku u kaple sv. Kříže - PVZ1

Plochy smíšené obytné
HP-S1 - přestavba části obchodního střediska - SM
HP-S2 - přestavba administrativního objektu státního statku v centru obce - SM

Plochy výroby
HP-V1 - přestavba západní části bývalého areálu PS - VD

Sídlo Svobodka
Zastavěné plochy

Plochy bydlení
SZ-B1 - dostavba prok v ZÚ v severní části sídla - BV
SZ-B2 - plocha na západním okraji sídla - BV
SZ-B3 - plocha na severním okraji sídla při silnici na Halži - BV
SZ-B4 - související dostavba jižní části sídla v hranicích ZÚ - BV

Plochy občanského vybavení
SZ-O1 - víceúčelové hřiště ve vazbě na stávající restauraci na severním okraji sídla - OS

Plochy veřejných prostranství
SZ-P1 - veřejné prostranství s veřejnou zelení u nového hřiště - PVZ
SZ-P2 - veřejné prostranství s ochrannou zelení podél severního okraje obytné výstavby sídla - PVZ3

Plochy dopravní infrastruktury
SZ-D1 - obousměrná autobusová zastávka - DS

Plochy výroby
SZ-V1 - rozšíření areálu kovovyroby východně od silnice do Halže - VL

Přestavbové plochy

Plochy veřejných prostranství
SIP-P1 - revitalizace návěsného parku - PVZ1
SIP-P2 - veřejné prostranství s místní oboustrannou komunikací jako obnova severní zahumkové cesty - PVK

Plochy technické infrastruktury
SIP-T1 - komunitní kompostárna jako přestavba silážních žabů u areálu kovovyroby - TO

Sídlo Branka

Zastavěné plochy

Plochy bydlení
BZ-B1 - dostavba prok ZÚ na svahu ve východní části sídla - BV
BZ-B2 - dostavba prok ZÚ v severní části sídla - BV
BZ-B3 - proluka ZÚ podél silnice II/199 - BV
BZ-B4 - plocha podél silnice II/199 na západním okraji sídla - BV
BZ-B5 - plocha bydlení na západním okraji sídla - BV

Plochy rekreace
BZ-R1 - plocha při cestě v severní části sídla - RI
BZ-R2 - dostavba prok ZÚ ve východní části sídla - RI
BZ-R3 - rozplyněná zastavěná objekty k rodinné rekreaci v hranicích ZÚ na východním okraji sídla podél silnice II/199 - RIR
BZ-R4 - areál hromadné rekreace na západním okraji sídla - RH

Plochy občanského vybavení
BZ-O1 - víceúčelové hřiště u hráze Olšového rybníka - OS

Plochy veřejných prostranství
BZ-P1 - veřejné prostranství s ochrannou zelení podél silnice II/199 na východním okraji sídla - PVZ3
BZ-P2 - veřejné prostranství s ochrannou zelení podél silnice II/199 na západním okraji sídla - PVZ3
BZ-P3 - veřejné prostranství s ochrannou zelení mezi bytelním a rekreací v severní části sídla - PVZ3
BZ-P4 - veřejné prostranství s ochrannou zelení u hráze Olšového rybníka - PVZ3

Plochy dopravní infrastruktury
BZ-D1 - parkoviště u hřiště - DS
BZ-D2 - rekonstrukce křižovatky páteří místní komunikace se silnicí II/199, prodloužení komunikace východním směrem a otkoka autobusu - DS

Plochy technické infrastruktury
BZ-T1 - místní COV Branka - TI

Přestavbové plochy

Plochy občanského vybavení
BP-O1 - přestavba části areálu PS severně nad Brankou na areál sociálních služeb - OI
BP-O2 - přestavba bývalé restaurace v centru sídla na vzdělávací centrum - OV

Plochy veřejných prostranství
BP-P1 - změna funkce z veřejné zeleně na veřejné prostranství s účelovou komunikací - PVK

Sídlo Horní Vyšina

Zastavěné plochy

Plochy bydlení
VZ-B1 - související dostavba západní části ZÚ severně od stávající příjezdové silnice III/19923 - BV
VZ-B2 - dostavba prok ZÚ jižně u stávající silnice III/19923 - BV
VZ-B3 - plocha bydlení v jižní části sídla východně od přelčné místní komunikace - BV

Plochy rekreace
VZ-R1 - plocha na severním okraji nového centrálního parku - RI
VZ-R2 - plocha na jižním okraji nového centrálního parku - RI

Plochy občanského vybavení
VZ-O1 - víceúčelové hřiště na jižním okraji nového centrálního parku - OS

Plochy veřejných prostranství
VZ-P1 - veřejné prostranství s veřejnou zelení charakteru parku jako nový centrální park v sídle včetně revitalizace vodní nádrže - PVZ1
VZ-P2 - veřejné prostranství s veřejnou izolační zelení u křižovatky příjezdové silnice a nové místní komunikace - PVZ3
VZ-P3 - veřejné prostranství s veřejnou izolační zelení jižně od příjezdové silnice včetně revitalizace malé vodní nádrže PVZ3
VZ-P4 - veřejné prostranství s místní komunikací k novému hřišti - PVK
VZ-P5 - veřejné prostranství s místní oboustrannou komunikací jako přeložka stávající cesty - PVK


místní část Pavlov Studenec

Zastavěné plochy

Plochy dopravní infrastruktury
PZ-D1 - cyklistezka ČR - SRN na západním okraji místní části Pavlov Studenec - DS

Přestavbové plochy

Plochy občanského vybavení
PIP-O1 - přestavba areálu Policie ČR na centrum turistického ruchu - OV

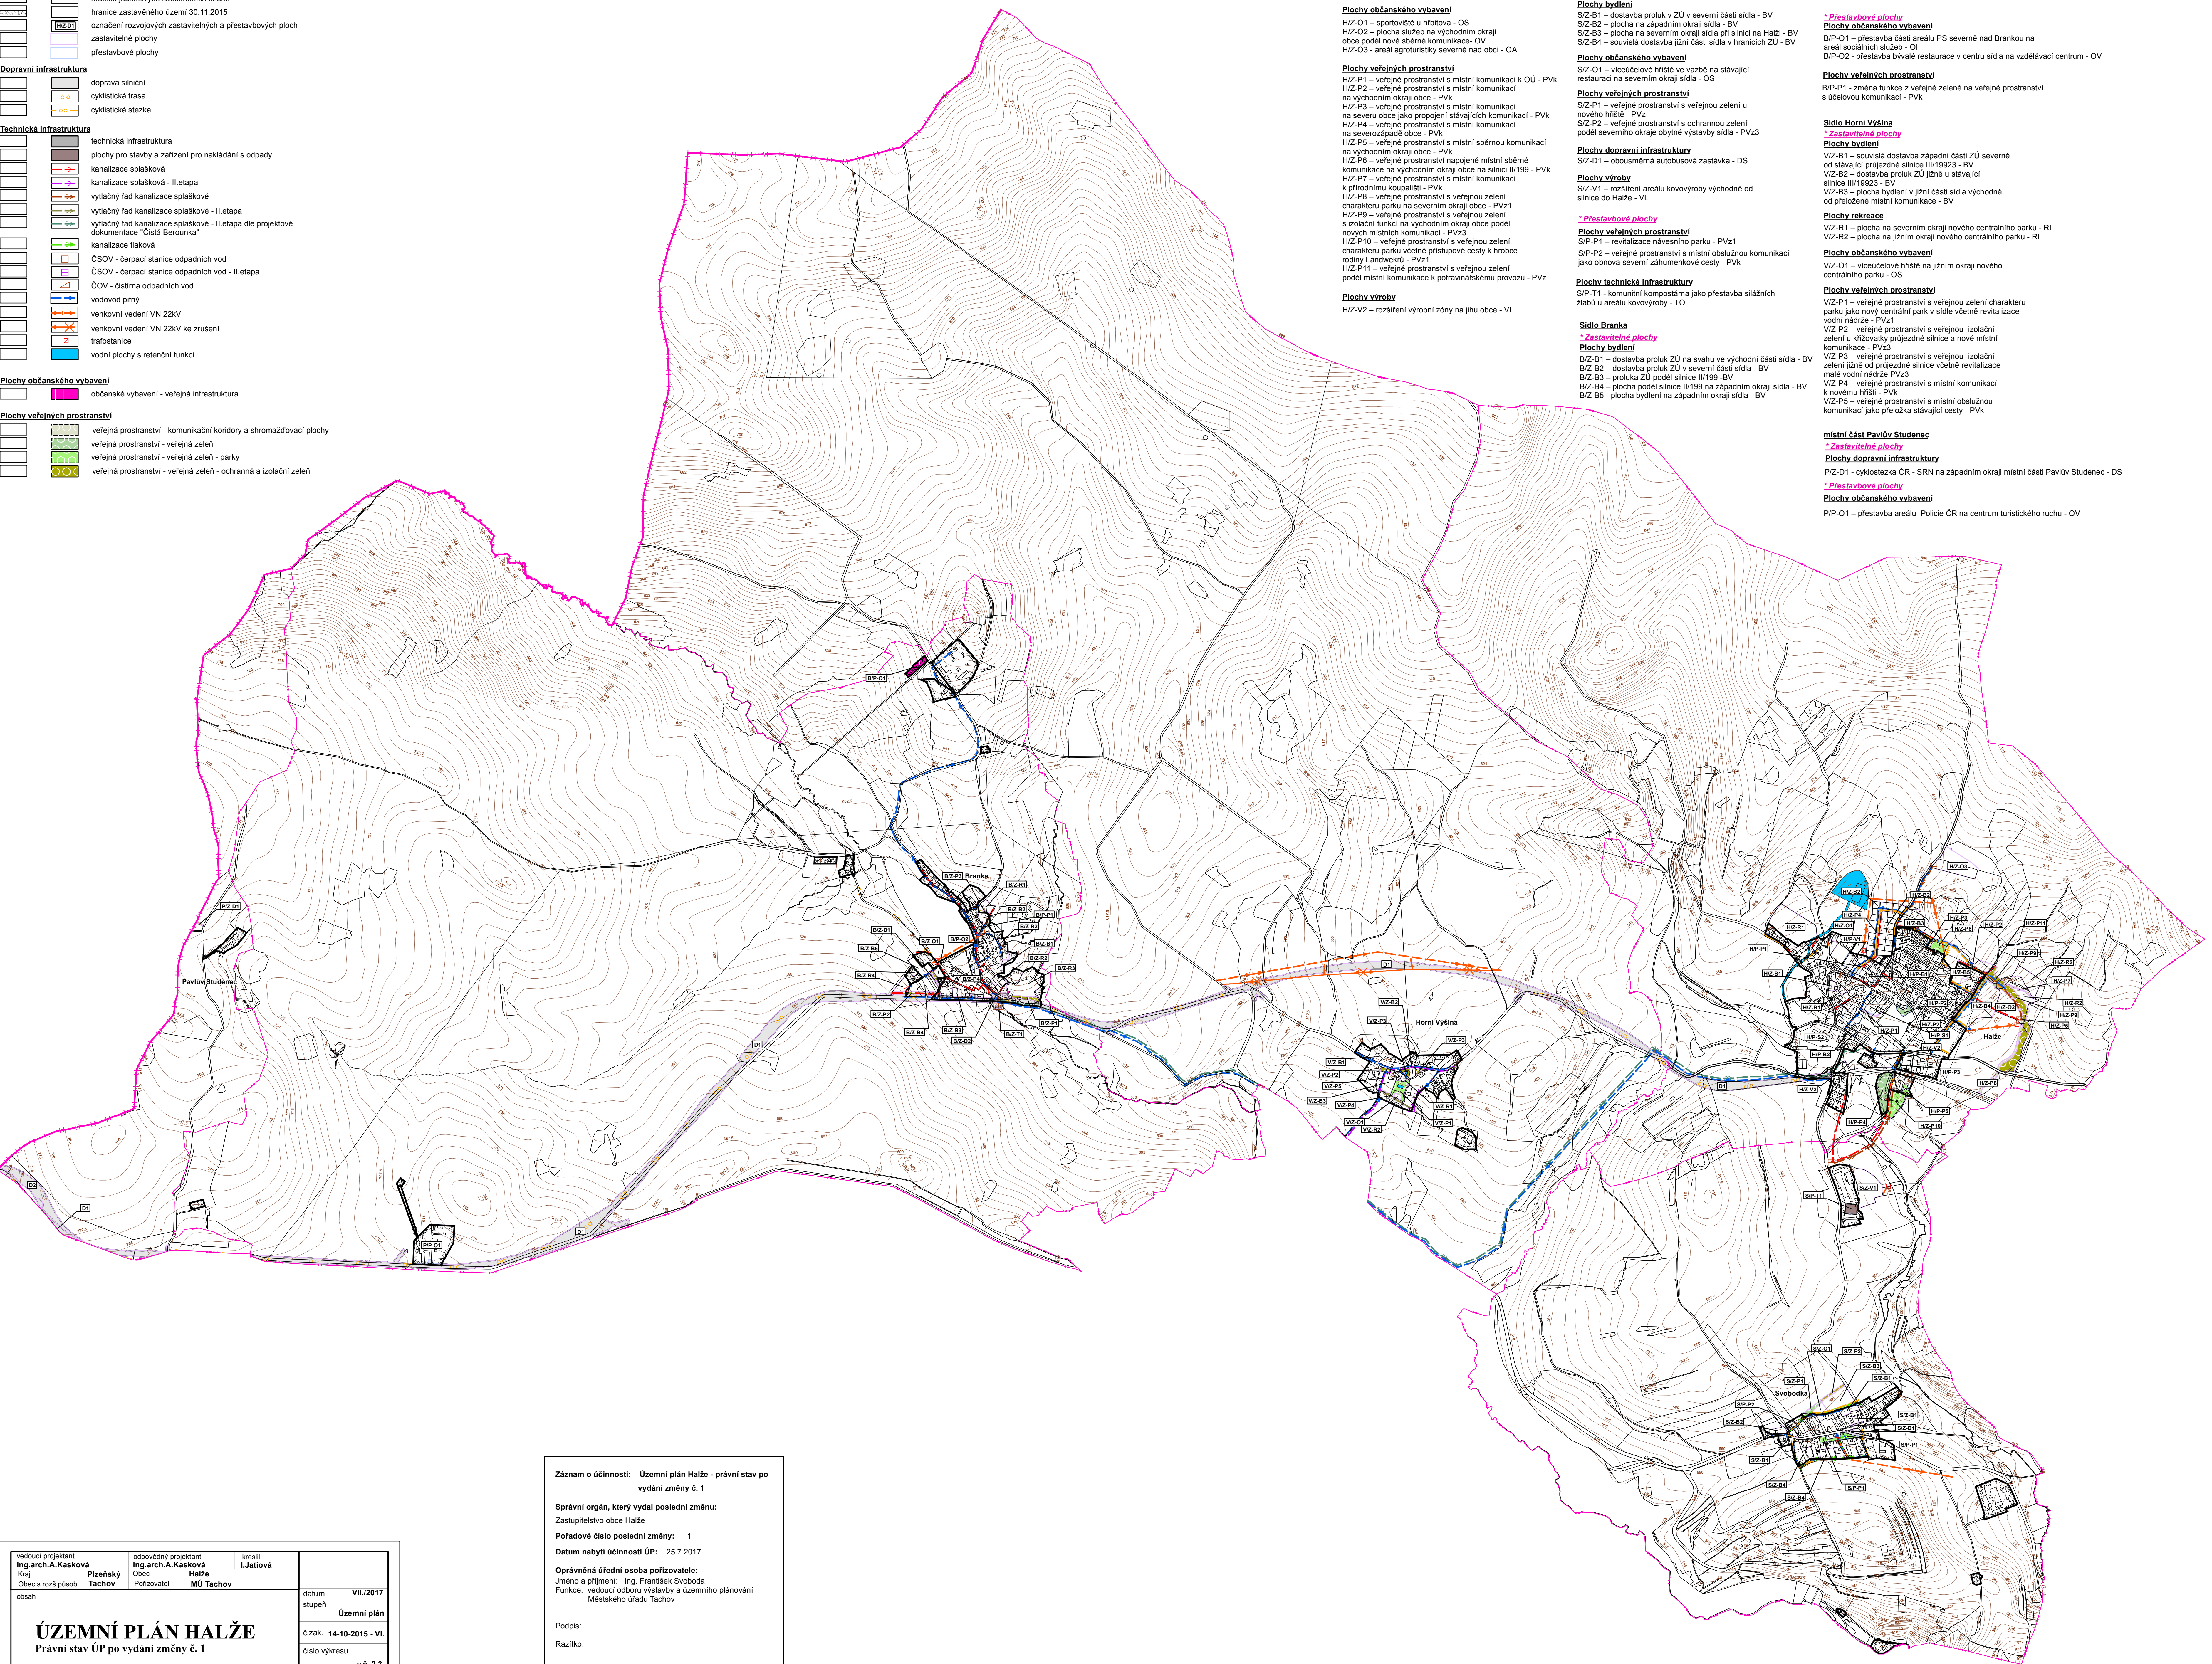

Záznam o účinnosti: Územní plán Halže - právní stav po vydání změny č. 1

Správní orgán, který vydal poslední změnu:
Zastupitelstvo obce Halže

Pořadové číslo poslední změny: 1

Datum nabytí účinnosti ÚP: 25.7.2017

Oprávněná úřední osoba pořizovatele:
Jméno a příjmení: Ing. František Svoboda
Funkce: vedoucí odboru výstavby a územního plánování Městského úřadu Tachov

Podpis:
Razítko:

vedoucí projektant Ing. arch. A. Kasková Kraj: Píseňský Obec s rozš. působ.: Tachov	odpovědný projektant Ing. arch. A. Kasková Obec: Halže Přizvatel: MÚ Tachov	alesní L. Jatišová
obsah	datum: VII/2017 stupeň: Územní plán č. zak.: 14-10-2015 - VI. číslo výkresu: vč. 2.3. měřítko: 1 : 10.000	

ÚZEMNÍ PLÁN HALŽE
Právní stav ÚP po vydání změny č. 1

Hlavní výkres - koncepce veřejné infrastruktury