LESNÁ

ÚZEMNÍ PLÁN

S

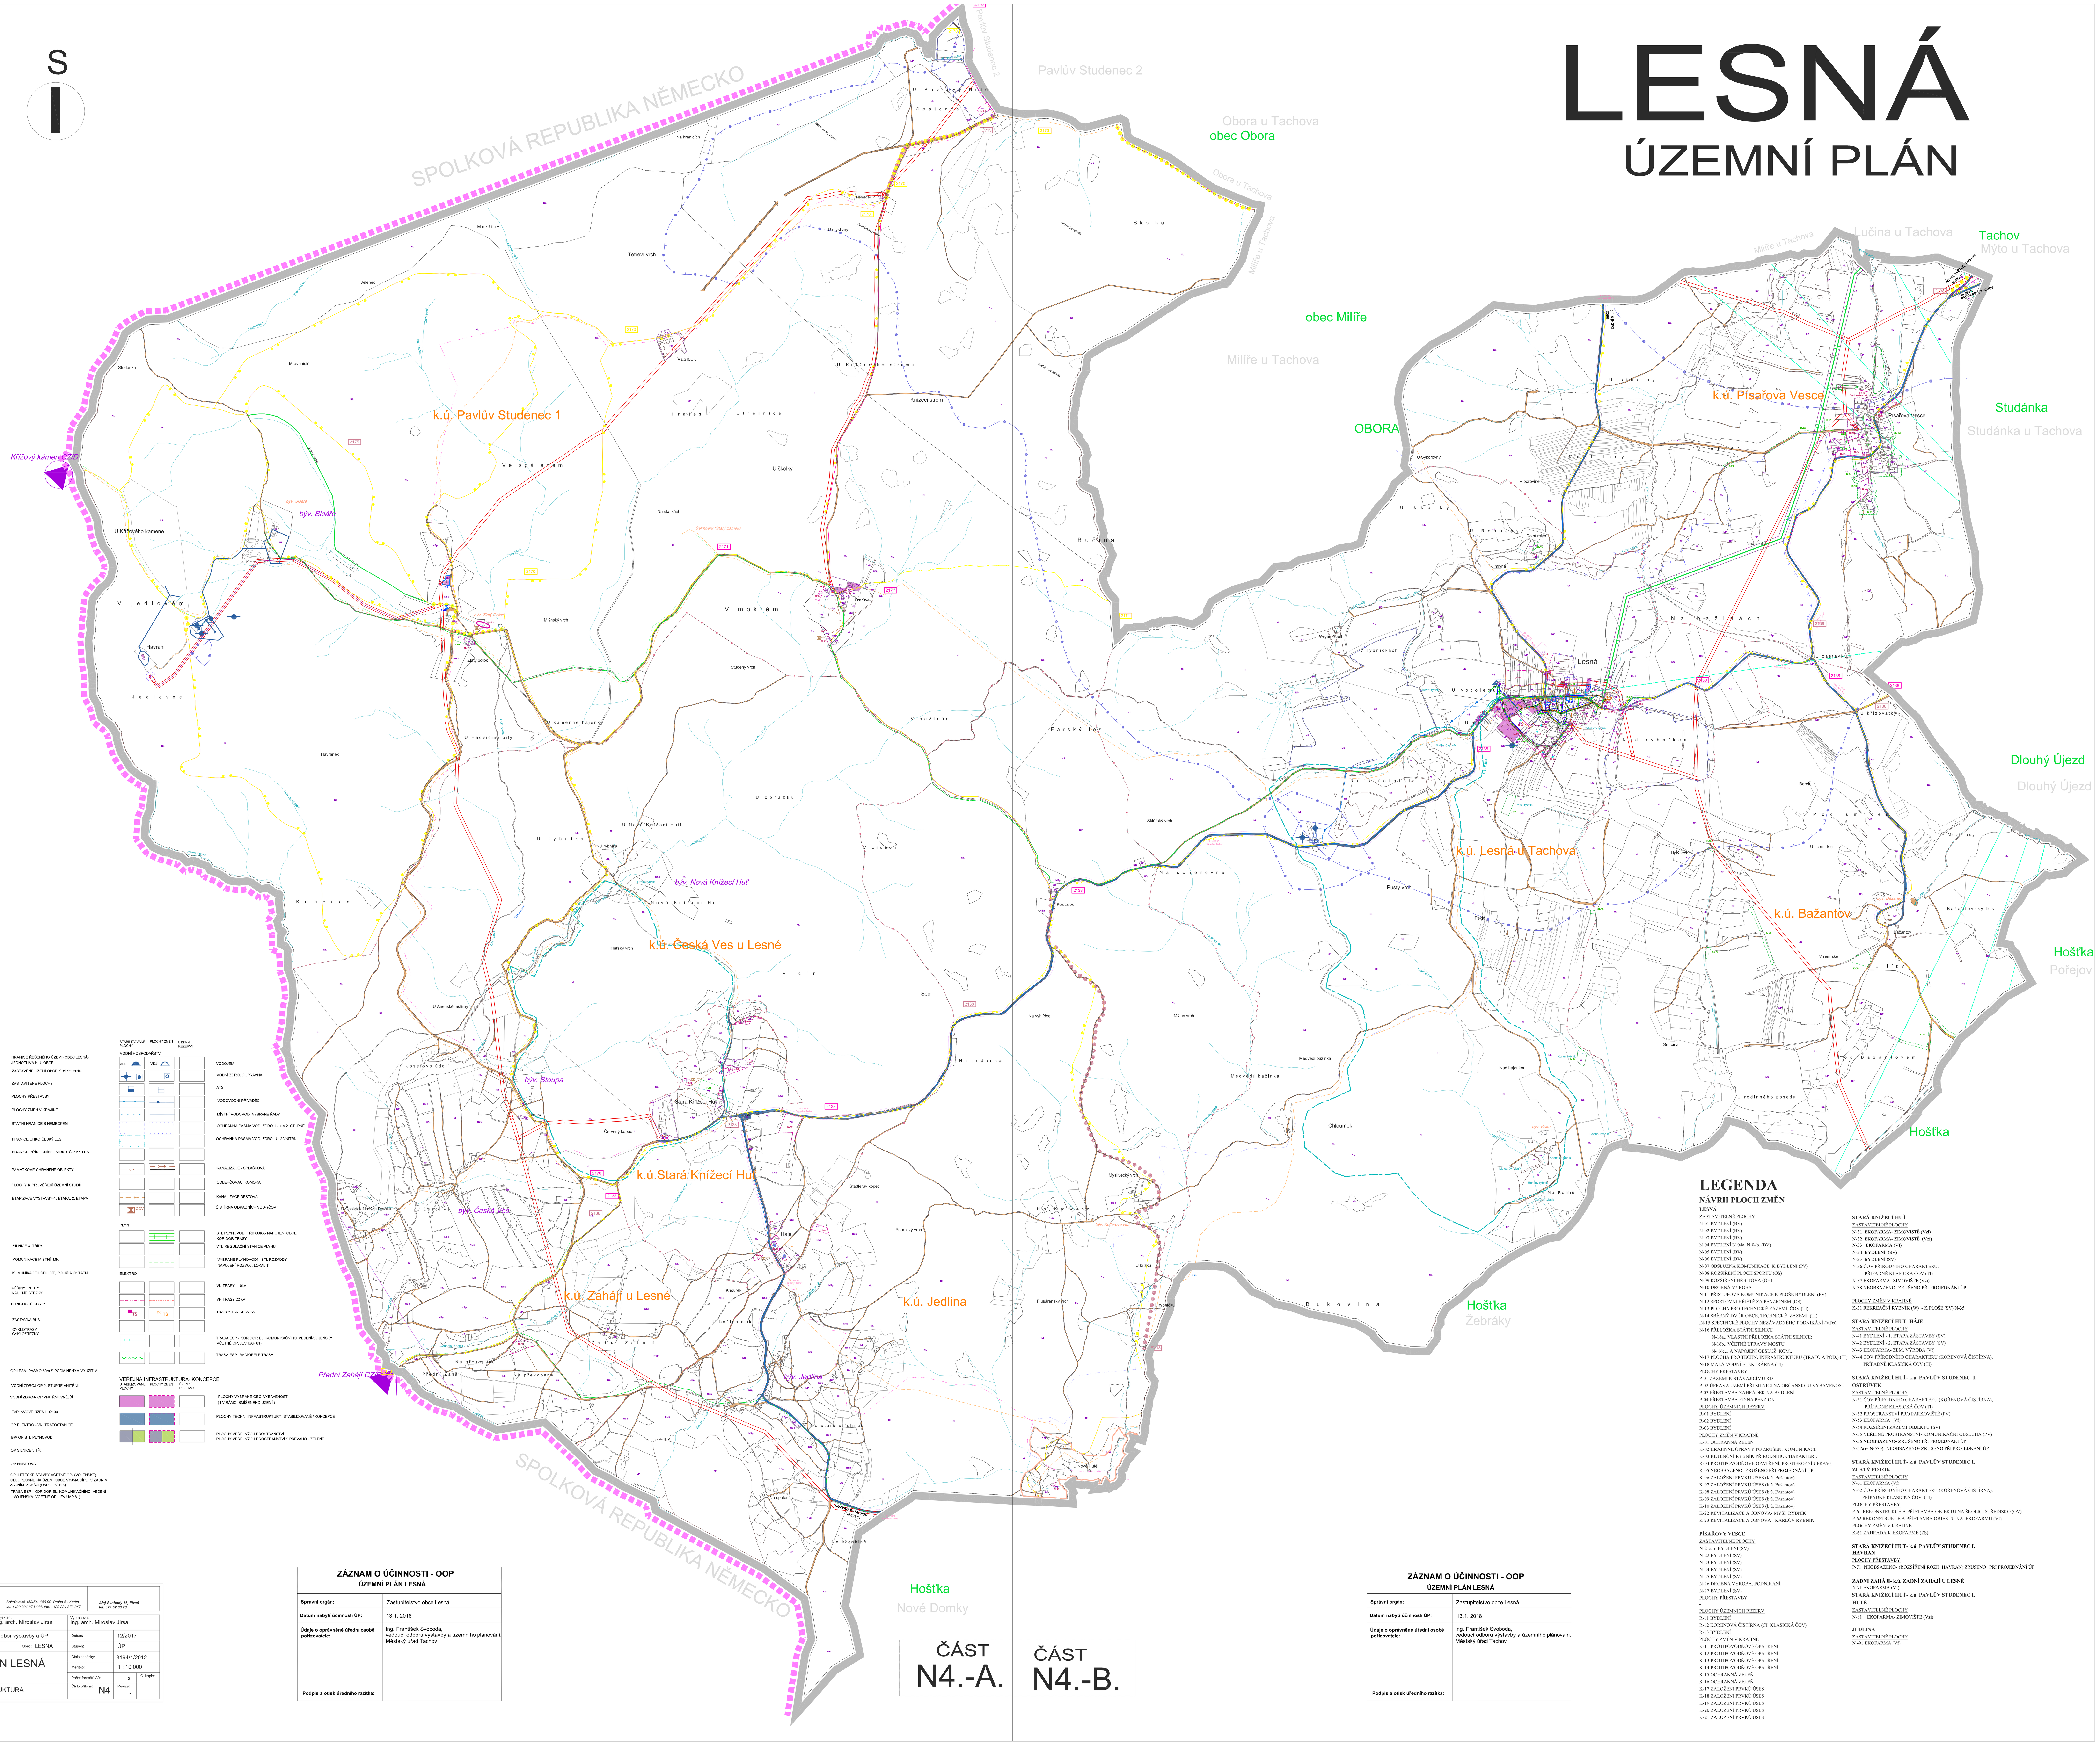

STABILIZOVANÉ PLOCHY | PLOCHY ZMĚN | ÚZEMNÍ REZERVY

ZÁKLADNÍ ČLENĚNÍ ÚZEMÍ

- HRANICE ŘEŠENÉHO ÚZEMÍ (OBEC LESNÁ) JEDNOTLIVÁ K.Ú. OBCE
- ZASTAVĚNÉ ÚZEMÍ OBCE K 31.12. 2016
- ZASTAVITELNÉ PLOCHY (N) (R)
- PLOCHY PŘESTAVBY (P) (R)
- PLOCHY ZMĚN V KRAJINĚ (K) (R)
- STÁTNÍ HRANICE S NĚMECKEM
- HRANICE CHKO ČESKÝ LES
- HRANICE PŘÍRODNÍHO PARKU ČESKÝ LES
- PAMÁTKOVĚ CHRÁNĚNÉ OBJEKTY
- PLOCHY K PROVĚŘENÍ ÚZEMNÍ STUDIÍ
- ETAPIZACE VÝSTAVBY-1. ETAPA, 2. ETAPA

DOPRAVNÍ INFRASTRUKTURA- VYBRANÁ

- SILNICE 3. TŘÍDY
- KOMUNIKACE MÍSTNÍ- MK
- KOMUNIKACE ÚČELOVÉ, POLNÍ A OSTATNÍ
- PĚŠINY, CESTY NAUČNÉ STEZKY
- TURISTICKÉ CESTY
- ZASTÁVKA BUS
- CYKLOTRASY CYKLOSTEZKY

OCHRANNÁ PÁSMA VYBRANÁ

- OP LESA- PÁSMO 50m S PODMÍNĚNÝM VYUŽITÍM
- VODNÍ ZDROJ-OP 2. STUPNĚ VNITŘNÍ
- VODNÍ ZDROJ- OP VNITŘNÍ, VNĚJŠÍ
- ZÁPLAVOVÉ ÚZEMÍ - Q100
- OP ELEKTRO - VN, TRAFOSTANICE
- BP/ OP STL PLYNOVOD
- OP SILNICE 3.TŘ.
- OP HŘBITOVA
- OP LETECKÉ STAVBY VČETNĚ OP- (VOJENSKÉ) CELOPLOŠNĚ NA ÚZEMÍ OBCE VYJMA CÍPU V ZADNÍM ZADNÍM ZAHÁJÍ (UAP- JEV 103)
- TRASA ESP - KORIDOR EL. KOMUNIKAČNÍHO VEDENÍ -VOJENSKÁ- VČETNĚ OP, JEV UAP 81)

VODNÍ HOSPODÁŘSTVÍ

- VODOJEM (VDJ)
- VODNÍ ZDROJ / ÚPRAVNA
- ATS
- VODOVODNÍ PŘIVADĚČ
- MÍSTNÍ VODOVOD- VYBRANÉ ŘADY
- OCHRANNÁ PÁSMA VOD. ZDROJŮ- 1 a 2. STUPNĚ
- OCHRANNÁ PÁSMA VOD. ZDROJŮ - 2.VNITŘNÍ
- KANALIZACE - SPLAŠKOVÁ
- ODLEHČOVACÍ KOMORA
- KANALIZACE DEŠŤOVÁ
- ČISTÍRNA ODPADNÍCH VOD- (ČOV)

PLYN

- STL PLYNOVOD PŘÍPOJKA- NAPOJENÍ OBCE KORIDOR TRASY
- VTL REGULAČNÍ STANICE PLYNU
- VYBRANÉ PLYNOVODNÍ STL ROZVODY NAPOJENÍ ROZVOJ. LOKALIT

ELEKTRO

- VN TRASY 110kV
- VN TRASY 22 kV
- TRAFOSTANICE 22 KV (TS)
- TRASA ESP - KORIDOR EL. KOMUNIKAČNÍHO VEDENÍ-VOJENSKÝ VČETNĚ OP, JEV UAP 81)
- TRASA ESP -RADIORELÉ TRASA

VEŘEJNÁ INFRASTRUKTURA- KONCEPCE

- PLOCHY VYBRANÉ OBČ. VYBAVENOSTI (I V RÁMCI SMÍŠENÉHO ÚZEMÍ)
- PLOCHY TECHN. INFRASTRUKTURY- STABILIZOVANÉ / KONCEPCE
- PLOCHY VEŘEJNÝCH PROSTRANSTVÍ PLOCHY VEŘEJNÝCH PROSTRANSTVÍ S PŘEVAHOU ZELENĚ

d plus PROJEKTOVÁ A INŽENÝRSKÁ A.S.	Sokolovská 16/45A, 186 00 Praha 8 - Karlín tel. +420 221 873 111, fax. +420 221 873 247	Alej Svobody 56, Plzeň tel: 377 52 03 78
Hlavní inženýr projektu: Ing. arch. Václav Mastný Autorizovaný architekt ČKA č. 0123	Projektant: Ing. arch. Miroslav Jirsa	Vypracoval: Ing. arch. Miroslav Jirsa
Pořizovatel: Městský úřad Tachov, odbor výstavby a ÚP	Datum:	12/2017
Kraj: Plzeňský ORP: TACHOV Obec: LESNÁ	Stupeň:	ÚP
Zakázka: ÚZEMNÍ PLÁN LESNÁ	Číslo zakázky:	3194/1/2012
ČÁST: NÁVRH	Měřítko:	1 : 10 000
	Počet formátů A0: 2	Č. kopie:
Obsah: VEŘEJNÁ INFRASTRUKTURA	Číslo přílohy: N4	Revize: -

ZÁZNAM O ÚČINNOSTI - OOP
ÚZEMNÍ PLÁN LESNÁ

Správní orgán:	Zastupitelstvo obce Lesná
Datum nabytí účinnosti ÚP:	13.1. 2018
Údaje o oprávněné úřední osobě pořizovatele:	Ing. František Svoboda, vedoucí odboru výstavby a územního plánování, Městský úřad Tachov
Podpis a otisk úředního razítka:	

ČÁST N4.-A. | ČÁST N4.-B.

ZÁZNAM O ÚČINNOSTI - OOP
ÚZEMNÍ PLÁN LESNÁ

Správní orgán:	Zastupitelstvo obce Lesná
Datum nabytí účinnosti ÚP:	13.1. 2018
Údaje o oprávněné úřední osobě pořizovatele:	Ing. František Svoboda, vedoucí odboru výstavby a územního plánování, Městský úřad Tachov
Podpis a otisk úředního razítka:	

LEGENDA

NÁVRH PLOCH ZMĚN

LESNÁ

ZASTAVITELNÉ PLOCHY
N-01 BYDLENÍ (BV)
N-02 BYDLENÍ (BV)
N-03 BYDLENÍ (BV)
N-04 BYDLENÍ N-04a, N-04b, (BV)
N-05 BYDLENÍ (BV)
N-06 BYDLENÍ (BV)
N-07 OBSLUŽNÁ KOMUNIKACE K BYDLENÍ (PV)
N-08 ROZŠÍŘENÍ PLOCH SPORTU (OS)
N-09 ROZŠÍŘENÍ HŘBITOVA (OH)
N-10 DROBNÁ VÝROBA
N-11 PŘÍSTUPOVÁ KOMUNIKACE K PLOŠE BYDLENÍ (PV)
N-12 SPORTOVNÍ HŘIŠTĚ ZA PENZIONEM (OS)
N-13 PLOCHA PRO TECHNICKÉ ZÁZEMÍ ČOV (TI)
N-14 SBĚRNÝ DVŮR OBCE, TECHNICKÉ ZÁZEMÍ (TI)
,N-15 SPECIFICKÉ PLOCHY NEZÁVADNÉHO PODNIKÁNÍ (VDs)
N-16 PŘELOŽKA STÁTNÍ SILNICE
N-16a...VLASTNÍ PŘELOŽKA STÁTNÍ SILNICE;
N-16b...VČETNĚ ÚPRAVY MOSTU;
N- 16c... A NAPOJENÍ OBSLUŽ. KOM..
N-17 PLOCHA PRO TECHN. INFRASTRUKTURU (TRAFO A POD.) (TI)
N-18 MALÁ VODNÍ ELEKTRÁRNA (TI)
PLOCHY PŘESTAVBY
P-01 ZÁZEMÍ K STÁVAJÍCÍMU RD
P-02 ÚPRAVA ÚZEMÍ PŘI SILNICI NA OBČANSKOU VYBAVENOST
P-03 PŘESTAVBA ZAHRÁDEK NA BYDLENÍ
P-04 PŘESTAVBA RD NA PENZION
PLOCHY ÚZEMNÍCH REZERV
R-01 BYDLENÍ
R-02 BYDLENÍ
R-03 BYDLENÍ
PLOCHY ZMĚN V KRAJINĚ
K-01 OCHRANNÁ ZELEŇ
K-02 KRAJINNÉ ÚPRAVY PO ZRUŠENÍ KOMUNIKACE
K-03 RETENČNÍ RYBNÍK PŘÍRODNÍHO CHARAKTERU
K-04 PROTIPOVODŇOVÉ OPATŘENÍ, PROTIEROZNÍ ÚPRAVY
K-05 NEOBSAZENO- ZRUŠENO PŘI PROJEDNÁNÍ ÚP
K-06 ZALOŽENÍ PRVKŮ ÚSES (k.ú. Bažantov)
K-07 ZALOŽENÍ PRVKŮ ÚSES (k.ú. Bažantov)
K-08 ZALOŽENÍ PRVKŮ ÚSES (k.ú. Bažantov)
K-09 ZALOŽENÍ PRVKŮ ÚSES (k.ú. Bažantov)
K-10 ZALOŽENÍ PRVKŮ ÚSES (k.ú. Bažantov)
K-22 REVITALIZACE A OBNOVA- MYŠÍ RYBNÍK
K-23 REVITALIZACE A OBNOVA - KARLŮV RYBNÍK

PÍSAŘOVY VESCE

ZASTAVITELNÉ PLOCHY
N-21a,b BYDLENÍ (SV)
N-22 BYDLENÍ (SV)
N-23 BYDLENÍ (SV)
N-24 BYDLENÍ (SV)
N-25 BYDLENÍ (SV)
N-26 DROBNÁ VÝROBA, PODNIKÁNÍ
N-27 BYDLENÍ (SV)
PLOCHY PŘESTAVBY
-
PLOCHY ÚZEMNÍCH REZERV
R-11 BYDLENÍ
R-12 KOŘENOVÁ ČISTÍRNA (ČI KLASICKÁ ČOV)
R-13 BYDLENÍ
PLOCHY ZMĚN V KRAJINĚ
K-11 PROTIPOVODŇOVÉ OPATŘENÍ
K-12 PROTIPOVODŇOVÉ OPATŘENÍ
K-13 PROTIPOVODŇOVÉ OPATŘENÍ
K-14 PROTIPOVODŇOVÉ OPATŘENÍ
K-15 OCHRANNÁ ZELEŇ
K-16 OCHRANNÁ ZELEŇ
K-17 ZALOŽENÍ PRVKŮ ÚSES
K-18 ZALOŽENÍ PRVKŮ ÚSES
K-19 ZALOŽENÍ PRVKŮ ÚSES
K-20 ZALOŽENÍ PRVKŮ ÚSES
K-21 ZALOŽENÍ PRVKŮ ÚSES

STARÁ KNÍŽECÍ HUŤ

ZASTAVITELNÉ PLOCHY
N-31 EKOFARMA- ZIMOVIŠTĚ (Vzi)
N-32 EKOFARMA- ZIMOVIŠTĚ (Vzi)
N-33 EKOFARMA (Vf)
N-34 BYDLENÍ (SV)
N-35 BYDLENÍ (SV)
N-36 ČOV PŘÍRODNÍHO CHARAKTERU, PŘÍPADNĚ KLASICKÁ ČOV (TI)
N-37 EKOFARMA- ZIMOVIŠTĚ (Vzi)
N-38 NEOBSAZENO- ZRUŠENO PŘI PROJEDNÁNÍ ÚP

PLOCHY ZMĚN V KRAJINĚ
K-31 REKREAČNÍ RYBNÍK (W) - K PLOŠE (SV) N-35

STARÁ KNÍŽECÍ HUŤ- HÁJE

ZASTAVITELNÉ PLOCHY
N-41 BYDLENÍ - 1. ETAPA ZÁSTAVBY (SV)
N-42 BYDLENÍ - 2. ETAPA ZÁSTAVBY (SV)
N-43 EKOFARMA- ZEM. VÝROBA (Vf)
N-44 ČOV PŘÍRODNÍHO CHARAKTERU (KOŘENOVÁ ČISTÍRNA), PŘÍPADNĚ KLASICKÁ ČOV (TI)

STARÁ KNÍŽECÍ HUŤ- k.ú. PAVLŮV STUDENEC I. OSTRŮVEK

ZASTAVITELNÉ PLOCHY
N-51 ČOV PŘÍRODNÍHO CHARAKTERU (KOŘENOVÁ ČISTÍRNA), PŘÍPADNĚ KLASICKÁ ČOV (TI)
N-52 PROSTRANSTVÍ PRO PARKOVIŠTĚ (PV)
N-53 EKOFARMA (Vf)
N-54 ROZŠÍŘENÍ ZÁZEMÍ OBJEKTU (SV)
N-55 VEŘEJNÉ PROSTRANSTVÍ- KOMUNIKAČNÍ OBSLUHA (PV)
N-56 NEOBSAZENO- ZRUŠENO PŘI PROJEDNÁNÍ ÚP
N-57a)+ N-57b) NEOBSAZENO- ZRUŠENO PŘI PROJEDNÁNÍ ÚP

STARÁ KNÍŽECÍ HUŤ- k.ú. PAVLŮV STUDENEC I. ZLATÝ POTOK

ZASTAVITELNÉ PLOCHY
N-61 EKOFARMA (Vf)
N-62 ČOV PŘÍRODNÍHO CHARAKTERU (KOŘENOVÁ ČISTÍRNA), PŘÍPADNĚ KLASICKÁ ČOV (TI)
PLOCHY PŘESTAVBY
P-61 REKONSTRUKCE A PŘÍSTAVBA OBJEKTU NA ŠKOLICÍ STŘEDISKO (OV)
P-62 REKONSTRUKCE A PŘÍSTAVBA OBJEKTU NA EKOFARMU (Vf)
PLOCHY ZMĚN V KRAJINĚ
K-61 ZAHRADA K EKOFARMĚ (ZS)

STARÁ KNÍŽECÍ HUŤ- k.ú. PAVLŮV STUDENEC I. HAVRAN

PLOCHY PŘESTAVBY
P-71 NEOBSAZENO- (ROZŠÍŘENÍ ROZH. HAVRAN) ZRUŠENO PŘI PROJEDNÁNÍ ÚP

ZADNÍ ZAHÁJÍ- k.ú. ZADNÍ ZAHÁJÍ U LESNÉ

N-71 EKOFARMA (Vf)

STARÁ KNÍŽECÍ HUŤ- k.ú. PAVLŮV STUDENEC I. HUTĚ

ZASTAVITELNÉ PLOCHY
N-81 EKOFARMA- ZIMOVIŠTĚ (Vzi)

JEDLINA

ZASTAVITELNÉ PLOCHY
N -91 EKOFARMA (Vf)