


ÚZEMNÍ PLÁN LOM U TACHOVA

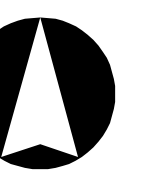

SEZNAM KORIDORŮ:

KD-1 - koridor technické infrastruktury pro zvedení vedení VVN 110kV Tachov - Drmouš

SEZNAM ROZVOJOVÝCH PLOCH

Obec Lom u Tachova

* Zastavitelné plochy

- Z1 - plocha rekreace na severozápadě obce - RZ
- Z2 - plocha bydlení v obloku železniční dráhy na severozápadě obce - obytná zóna Sever - BV
- Z3 - plocha bydlení na západě obce - BV
- Z4 - plocha rekreace u železniční zastávky na západě obce - RZ
- Z5 - plocha bydlení na jihozápadě obce - obytná zóna Jih - BV
- Z6 - plocha veřejného prostranství s místní komunikací v obytné zóně Jih - PV
- Z7 - plocha občanského vybavení u mateřské školy - OV
- Z8 - plocha dopravní infrastruktury pro parkoviště na jihu obce - DS
- Z9 - plocha rekreace na jihu obce - RZ
- Z10 - plocha veřejného prostranství s ochrannou a izolační zelení na jihu obce u bývalého zemědělského areálu s odchovnou prasat - PX2
- Z11 - plocha pro stavby a zařízení pro nakládání s odpady na východě obce pro umístění stěrného dvora - TO
- Z12 - plocha veřejného prostranství s lesoparkem mezi výrobními areály na jihovýchodě obce - PX3
- Z13 - plocha smíšená výrobní na východě obce - VS
- Z14 - plocha veřejného prostranství s ochrannou a izolační zelení mezi zastavitelnou plochou smíšenou výrobní a plochou přestavby pro bydlení na východě obce - PX2
- Z15 - plocha občanského vybavení pro rozšíření stávajícího areálu stělnice - OS1
- Z16 - plocha dopravní infrastruktury pro úřadovnu komunikací ke sportovním stělnicím severně nad obcí - DS1
- Z17 - obnova historické cesty z Lomu u Tachova k priskovné včetně obnovy stromofadní - DS1
- Z18 - plocha veřejného prostranství - veřejná zelen - park na severozápadě obce - ZV
- Z19 - plocha veřejného prostranství - veřejná zelen - park na jihozápadě obce - ZV

* Plochy přestavby


- P1 - přestavba bývalého zemědělského areálu s odchovnou prasat na jihu obce na plochu smíšenou výrobní - VS
- P2 - přestavba části výrobního areálu na jihovýchodě obce na plochu bydlení - BV
- P3 - přestavba části bývalého zemědělského areálu s odchovnou prasat na jihu obce na plochu zeleně - ZS
- P4 - přestavba části výrobního areálu na jihovýchodě obce na plochu zeleně - ZS

* Plochy změn v krajině

- K1 - vodní nádrž s retenční funkcí severozápadně nad obcí - W
- K2 - oteplení zatrubněného toku a jeho revitalizace severozápadně nad obcí - W
- K3 - převod omě pudy na TTP jako opatření ke zvyšování retenčních schopností území - NSz
- K4 - převod omě pudy na TTP a výsadba nímolesteri zeleně jako opatření ke zvyšování retenčních schopností území - NSz
- K5 - vodní nádrž s biologicko-dochřovací funkcí jižně pod obcí - W
- K6 - obnova rybníka na východě obce nad výrobním areálem - W
- K7 - plocha smíšená nezastavěného území - rekreační nepobytová s lesnickou funkcí západně od obce - NSr
- K8 - revitalizace vodního toku na východě obce - W
- K9 - revitalizace vodního toku nad stávajícím areálem lehké výroby na východě obce - W
- K10 - revitalizace vodního toku jižně pod obcí - W
- K11 - revitalizace vodního toku západně od obce - W
- K12 - revitalizace vodního toku z Bítelského rybníka do řeky Mže jihozápadně od obce - W
- K13 - revitalizace vodního toku odvádějící vodu z rýbníků soustavy u stělnice - W
- K14 - převod omě pudy na TTP jako protierozní opatření a založení prvku ÚSES na severozápadě řešeného území - NSz
- K15 - převod omě pudy na TTP jako protierozní opatření a založení prvku ÚSES západně od obce - NSz
- K16 - převod omě pudy na TTP jako protierozní opatření a založení prvku ÚSES jihozápadně od obce - NSz
- K17 - plocha smíšená nezastavěného území - rekreační nepobytová jižně pod obcí - NSr

SEZNAM ÚZEMNÍCH REZERV:

- R1 - územní rezerva pro dopravní infrastrukturu - regionální železniční trať č. 184 Domažlice - Planá - úsek Planá - Tachov - úprava směrových oblouků včetně přemístění železniční zastávky - DZ
- R2 - územní rezerva pro lokalitu vhodnou pro akumulaci povrchových vod - výhledová vodní nádrž Kočov I. - W
- R3 - územní rezerva pro plochu výroby a skladování - lehký průmysl na východě obce - Vt
- R4 - územní rezerva pro plochu technické infrastruktury včetně přístupové cesty jižně pod obcí - Tt
- R5 - územní rezerva pro vodní plochu s retenční a dochřovací funkcí jižně pod obcí - W

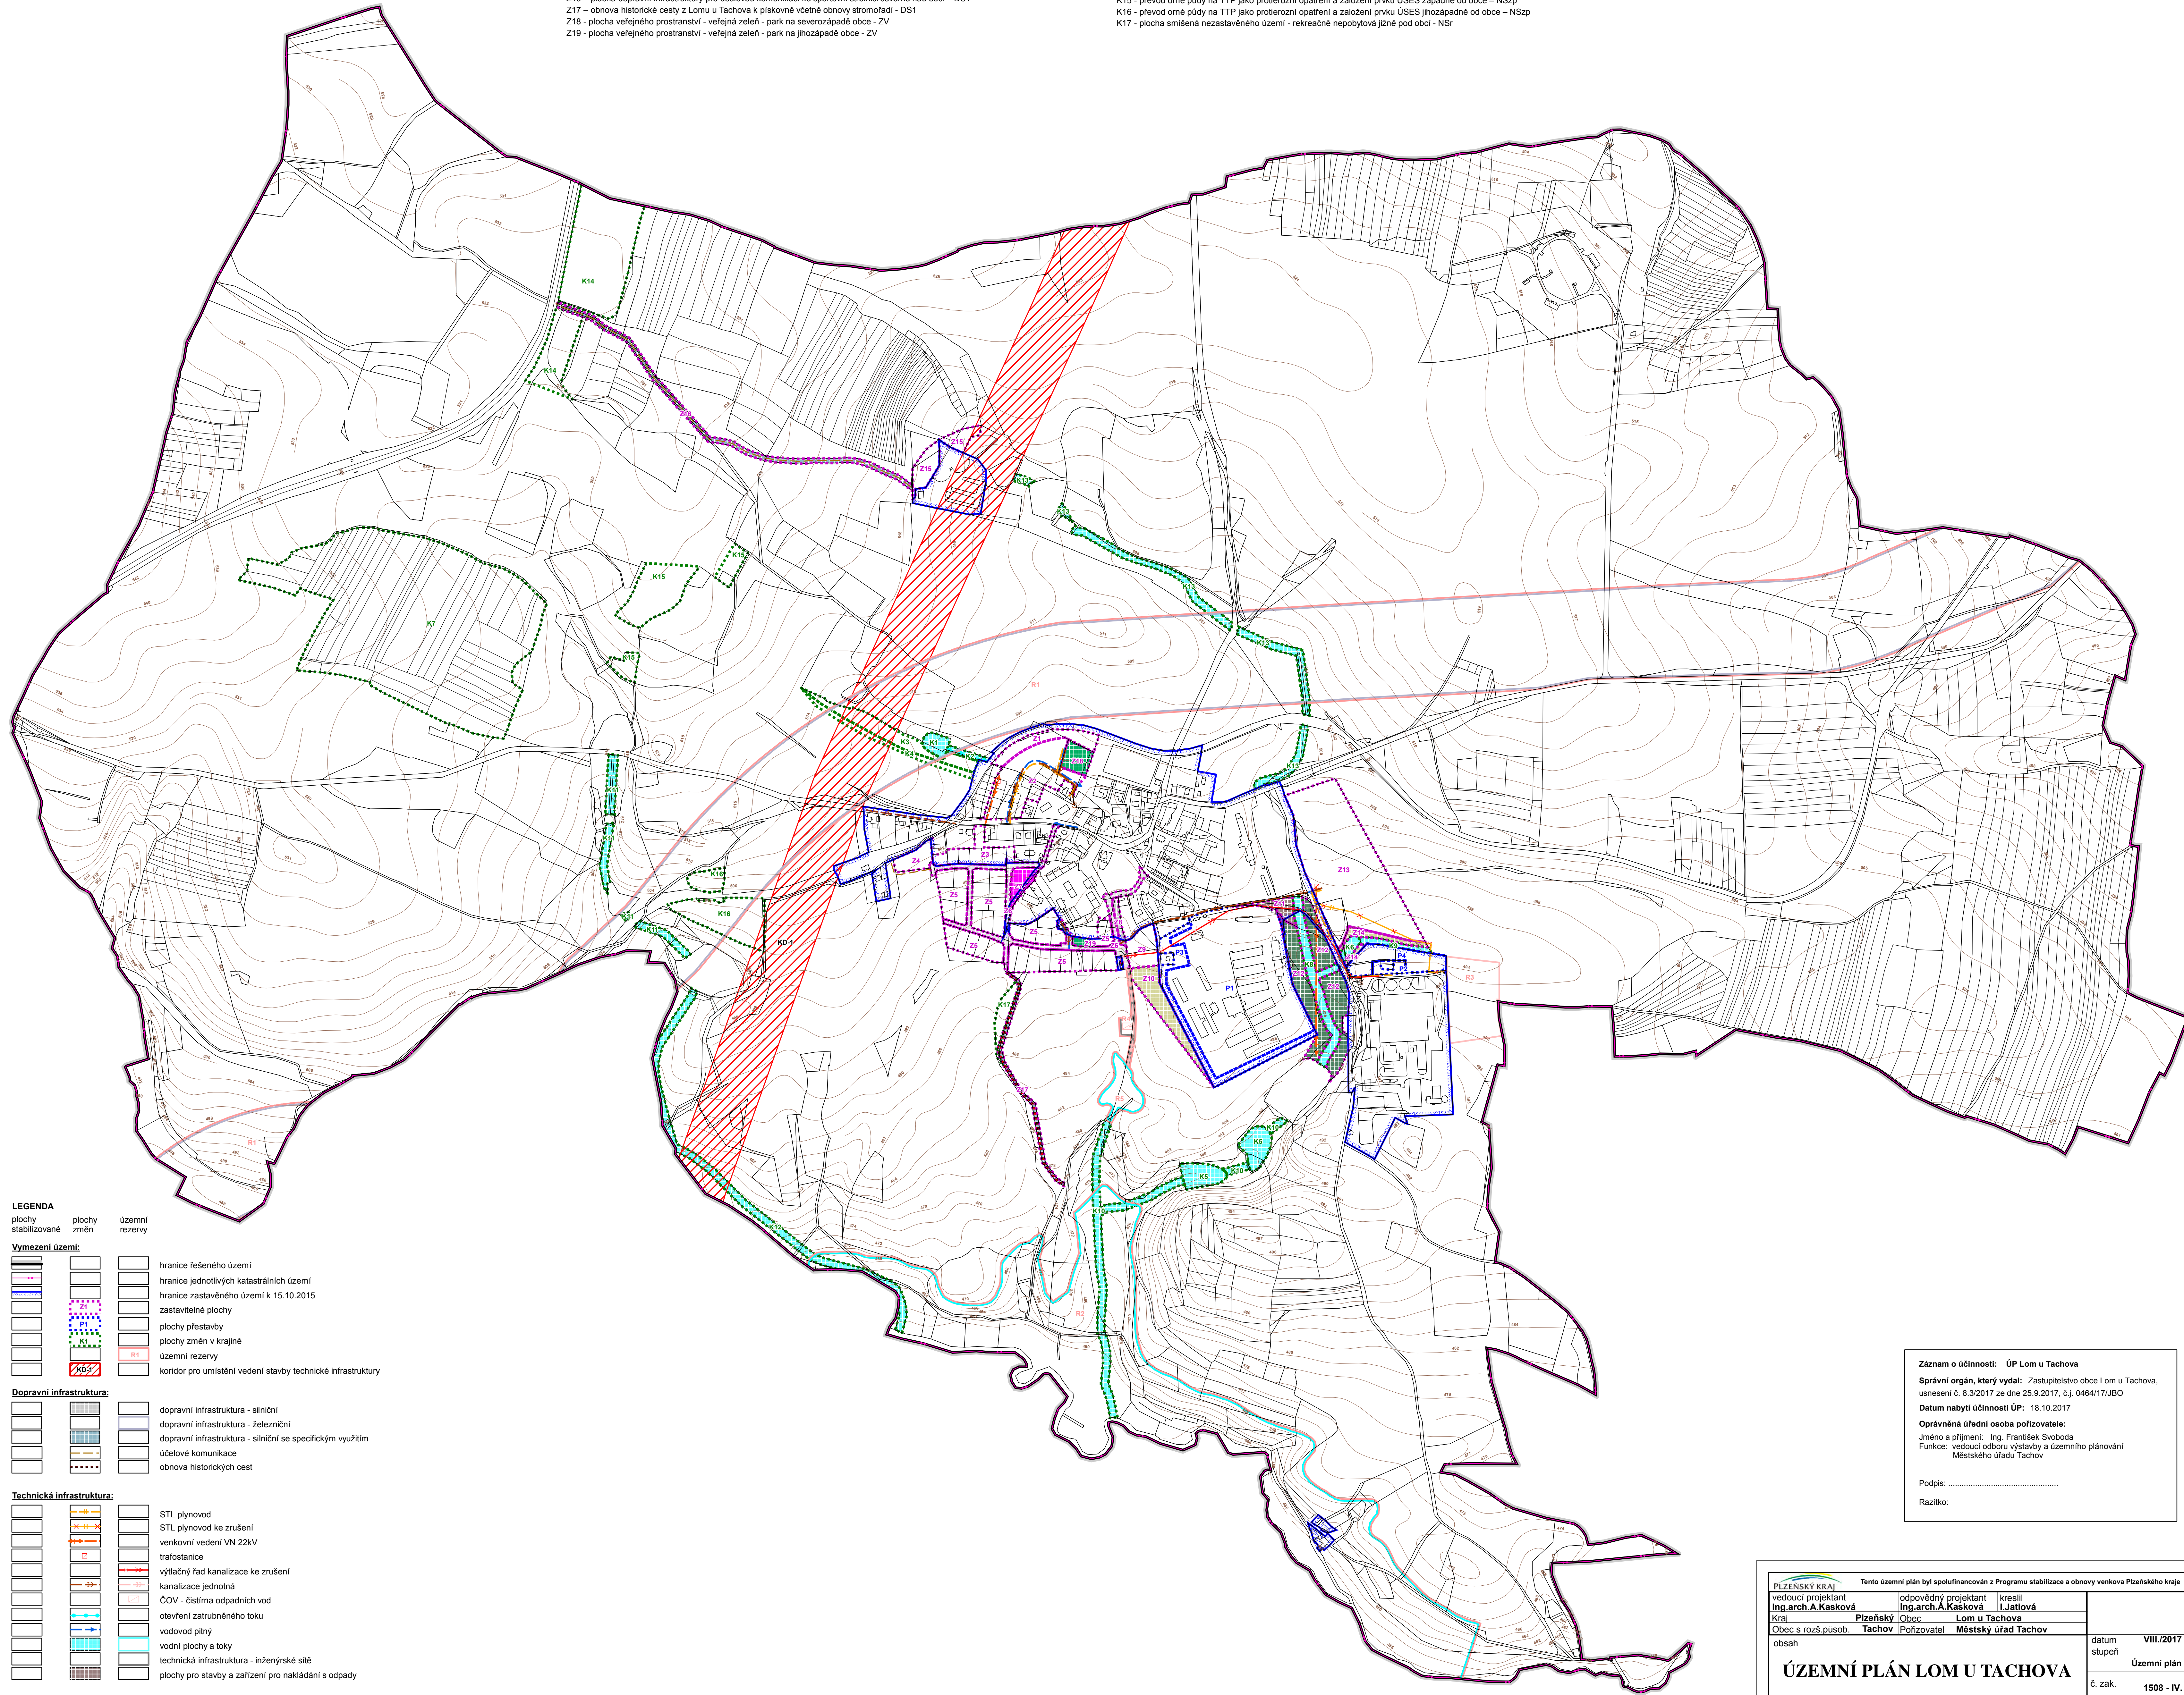

LEGENDA

- plachy stabilizované**
- plachy změn**
- územní rezervy**
- Vymezení území:**
 - hranice řešeného území
 - hranice jednotlivých katastrálních území
 - hranice zastavěného území k 15.10.2015
 - zastavitelné plochy
 - plachy přestavby
 - plachy změn v krajině
 - územní rezervy
 - koridor pro umístění vedení stavby technické infrastruktury
- Dopravní infrastruktura:**
 - dopravní infrastruktura - silniční
 - dopravní infrastruktura - železniční
 - dopravní infrastruktura - silniční se specifickým využitím
 - úřadovna komunikace
 - obnova historických cest
- Technická infrastruktura:**
 - STL plynovod
 - STL plynovod ke zrušení
 - venkovní vedení VN 22kV
 - traťostanice
 - výtlačný řad kanalizace ke zrušení
 - kanalizace jednotná
 - ČOV - čistárna odpadních vod
 - oteplení zatrubněného toku
 - vodovodní plyn
 - vodní plochy a toky
 - technická infrastruktura - inženýrské sítě
 - plachy pro stavby a zařízení pro nakládání s odpady
- Plochy občanského vybavení**
 - občanské vybavení - veřejná infrastruktura
- Plochy veřejných prostranství:**
 - veřejná prostranství - se specifickým využitím - veřejná zelen - ochranná a izolační zelen
 - veřejná prostranství - se specifickým využitím - veřejná zelen - lesoparky
 - veřejná prostranství - veřejná zelen - parky
 - veřejná prostranství

Záznam o účinnosti: ÚP Lom u Tachova
Správní orgán, který vydal: Zastupitelstvo obce Lom u Tachova, usnesení č. 8.3/2017 ze dne 25.9.2017, č. 0464/17/JBO
Datum nabytí účinnosti ÚP: 18.10.2017
Oprávněná úřední osoba pořizovatele:
Jméno a příjmení: Ing. František Svoboda
Funkce: vedoucí odborné výstavby a územního plánování Městského úřadu Tachov
Podpis:
Razítko:

| | | | |
|--|-----------------------|--|-----------------------|
| PLZEŇSKÝ KRAJ | | Tento územní plán byl spolufinancován z Programu stabilizace a obnovy venkova Plzeňského kraje | |
| vedoucí projektant | Ing. arch. A. Kasková | odpovědný projektant | Ing. arch. A. Kasková |
| kreslil | I. Jatišová | | |
| Kraj | Plzeňský | Obec | Lom u Tachova |
| Obec s rozš. působ. | Tachov | Pořizovatel | Městský úřad Tachov |
| obeah | | datum | VIII./2017 |
| | | stupeň | Územní plán |
| | | č. zak. | 1508 - IV. |
| | | výkres číslo | 5 |
| | | měřítko | 1:5 000 |
| Výkres koncepce veřejné infrastruktury | | | |

Seznam spolupracovníků:
Ing. M. Stránský - zásobování el. energií
Ing. J. Šimák - zásobování plynem, vodní hospodářství
RNDr. J. Křivánek - ÚSES
I. Jatišová - práce s GIS