

ÚZEMNÍ PLÁN LOM U TACHOVA

část odůvodnění PŘÍLOHA

SEZNAM KORIDORŮ:

KD-1 - koridor technické infrastruktury pro zvedání vedení VVN 110kV Tachov - Drmouh

Obec Lom u Tachova

* Zastavitelné plochy

- Z1 - plocha rekreace na severozápadě obce - RZ
- Z2 - plocha bydlení v obilku železniční dráhy na severozápadě obce – obytná zóna Sever – BV
- Z3 - plocha bydlení na západě obce – BV
- Z4 - plocha rekreace u železniční zastávky na západě obce – RZ
- Z5 - plocha bydlení na jihovýchodě obce – obytná zóna Jih – BV
- Z6 - plocha veřejného prostranství s místní komunikací v obytné zóně Jih - PV
- Z7 - plocha občanského vybavení u mateřské školy – OV
- Z8 - plocha dopravní infrastruktury pro parkoviště na jihu obce – DS
- Z9 - plocha rekreace na jihu obce – RZ
- Z10 - plocha veřejného prostranství s ochrannou a izolační zelení na jihu obce u bývalého zemědělského areálu s odchovnou prasat – PXZ
- Z11 - plocha pro stavby a zařízení pro nakládání s odpady na východě obce pro umístění sběrného dvora – TO
- Z12 - plocha veřejného prostranství s lesoparkem mezi výrobními areály na jihovýchodě obce – PX3
- Z13 - plocha smíšená výrobní na východě obce – VS
- Z14 - plocha veřejného prostranství s ochrannou a izolační zelení mezi zastavitelnou plochou smíšenou výrobní a plochou přestavby pro bydlení na východě obce – PXZ
- Z15 - plocha občanského vybavení pro rozšíření stávajícího areálu střešnice – OS1
- Z16 - plocha dopravní infrastruktury pro úsekovou komunikaci ke sportovním střešnicím severně nad obcí – DS1
- Z17 - obnova historické cesty z Lomu u Tachova k pískovně včetně obnovy stromořadí - DS1
- Z18 - plocha veřejného prostranství - veřejná zelení - park na severozápadě obce - ZV
- Z19 - plocha veřejného prostranství - veřejná zelení - park na jihovýchodě obce - ZV

* Plochy přestavby


- P1 - přestavba bývalého zemědělského areálu s odchovnou prasat na jihu obce na plochu smíšenou výrobní – VS
- P2 - přestavba části výrobního areálu na jihovýchodě obce na plochu bydlení – BV
- P3 - přestavba části bývalého zemědělského areálu s odchovnou prasat na jihu obce na plochu zeleně - ZS
- P4 - přestavba části výrobního areálu na jihovýchodě obce na plochu zeleně - ZS

* Plochy změn v krajině

- K1 - vodní nádrž s retenční funkcí severozápadně nad obcí – W
- K2 - oteplení zatrubněného toku a jeho revitalizace severozápadně nad obcí – W
- K3 - převod omě pody na TTP jako opatření ke zvyšování retenčních schopností území – NSz
- K4 - převod omě pody na TTP a výsadba mimolezí zeleně jako opatření ke zvyšování retenčních schopností území - NSzp
- K5 - vodní nádrž s biologicko-dochřívací funkcí jižně pod obcí – W
- K6 - obnova rybníka na východě obce nad výrobním areálem – W
- K7 - plocha smíšená nezastavěného území – rekreační nepobytná s lesnickou funkcí západně od obce – NSr
- K8 - revitalizace vodního toku na východě obce – W
- K9 - revitalizace vodního toku nad stávajícím areálem lehké výroby na východě obce – W
- K10 - revitalizace vodního toku jižně pod obcí – W
- K11 - revitalizace vodního toku západně od obce – W
- K12 - revitalizace vodního toku z Bletinského rybníka do řeky Mže jihovýchodně od obce – W
- K13 - revitalizace vodního toku odvádějící vodu z rybníků soustavy u střešnice - W
- K14 - převod omě pody na TTP jako protierozní opatření a založení prvku ÚSES na severozápadě řešeného území – NSzp
- K15 - převod omě pody na TTP jako protierozní opatření a založení prvku ÚSES západně od obce – NSzp
- K16 - převod omě pody na TTP jako protierozní opatření a založení prvku ÚSES jihovýchodně od obce – NSzp
- K17 - plocha smíšená nezastavěného území - rekreační nepobytná jižně pod obcí - NSr

SEZNAM ÚZEMNÍCH REZERV:

- R1 - územní rezerva pro dopravní infrastrukturu – regionální železniční trať č. 184 Domažlice – Planá – úsek Planá – Tachov – úprava směrových oblouků včetně přemístění železniční zastávky – DZ
- R2 - územní rezerva pro lokality vhodné pro akumulaci povrchových vod – výhledová vodní nádrž Kočov I. - W
- R3 - územní rezerva pro plochu výroby a skladování – lehké průmysl na východě obce – VJ
- R4 - územní rezerva pro plochu technické infrastruktury včetně přístupové cesty jižně pod obcí - TJ
- R5 - územní rezerva pro vodní plochu s retenční a dochřívací funkcí jižně pod obcí - W

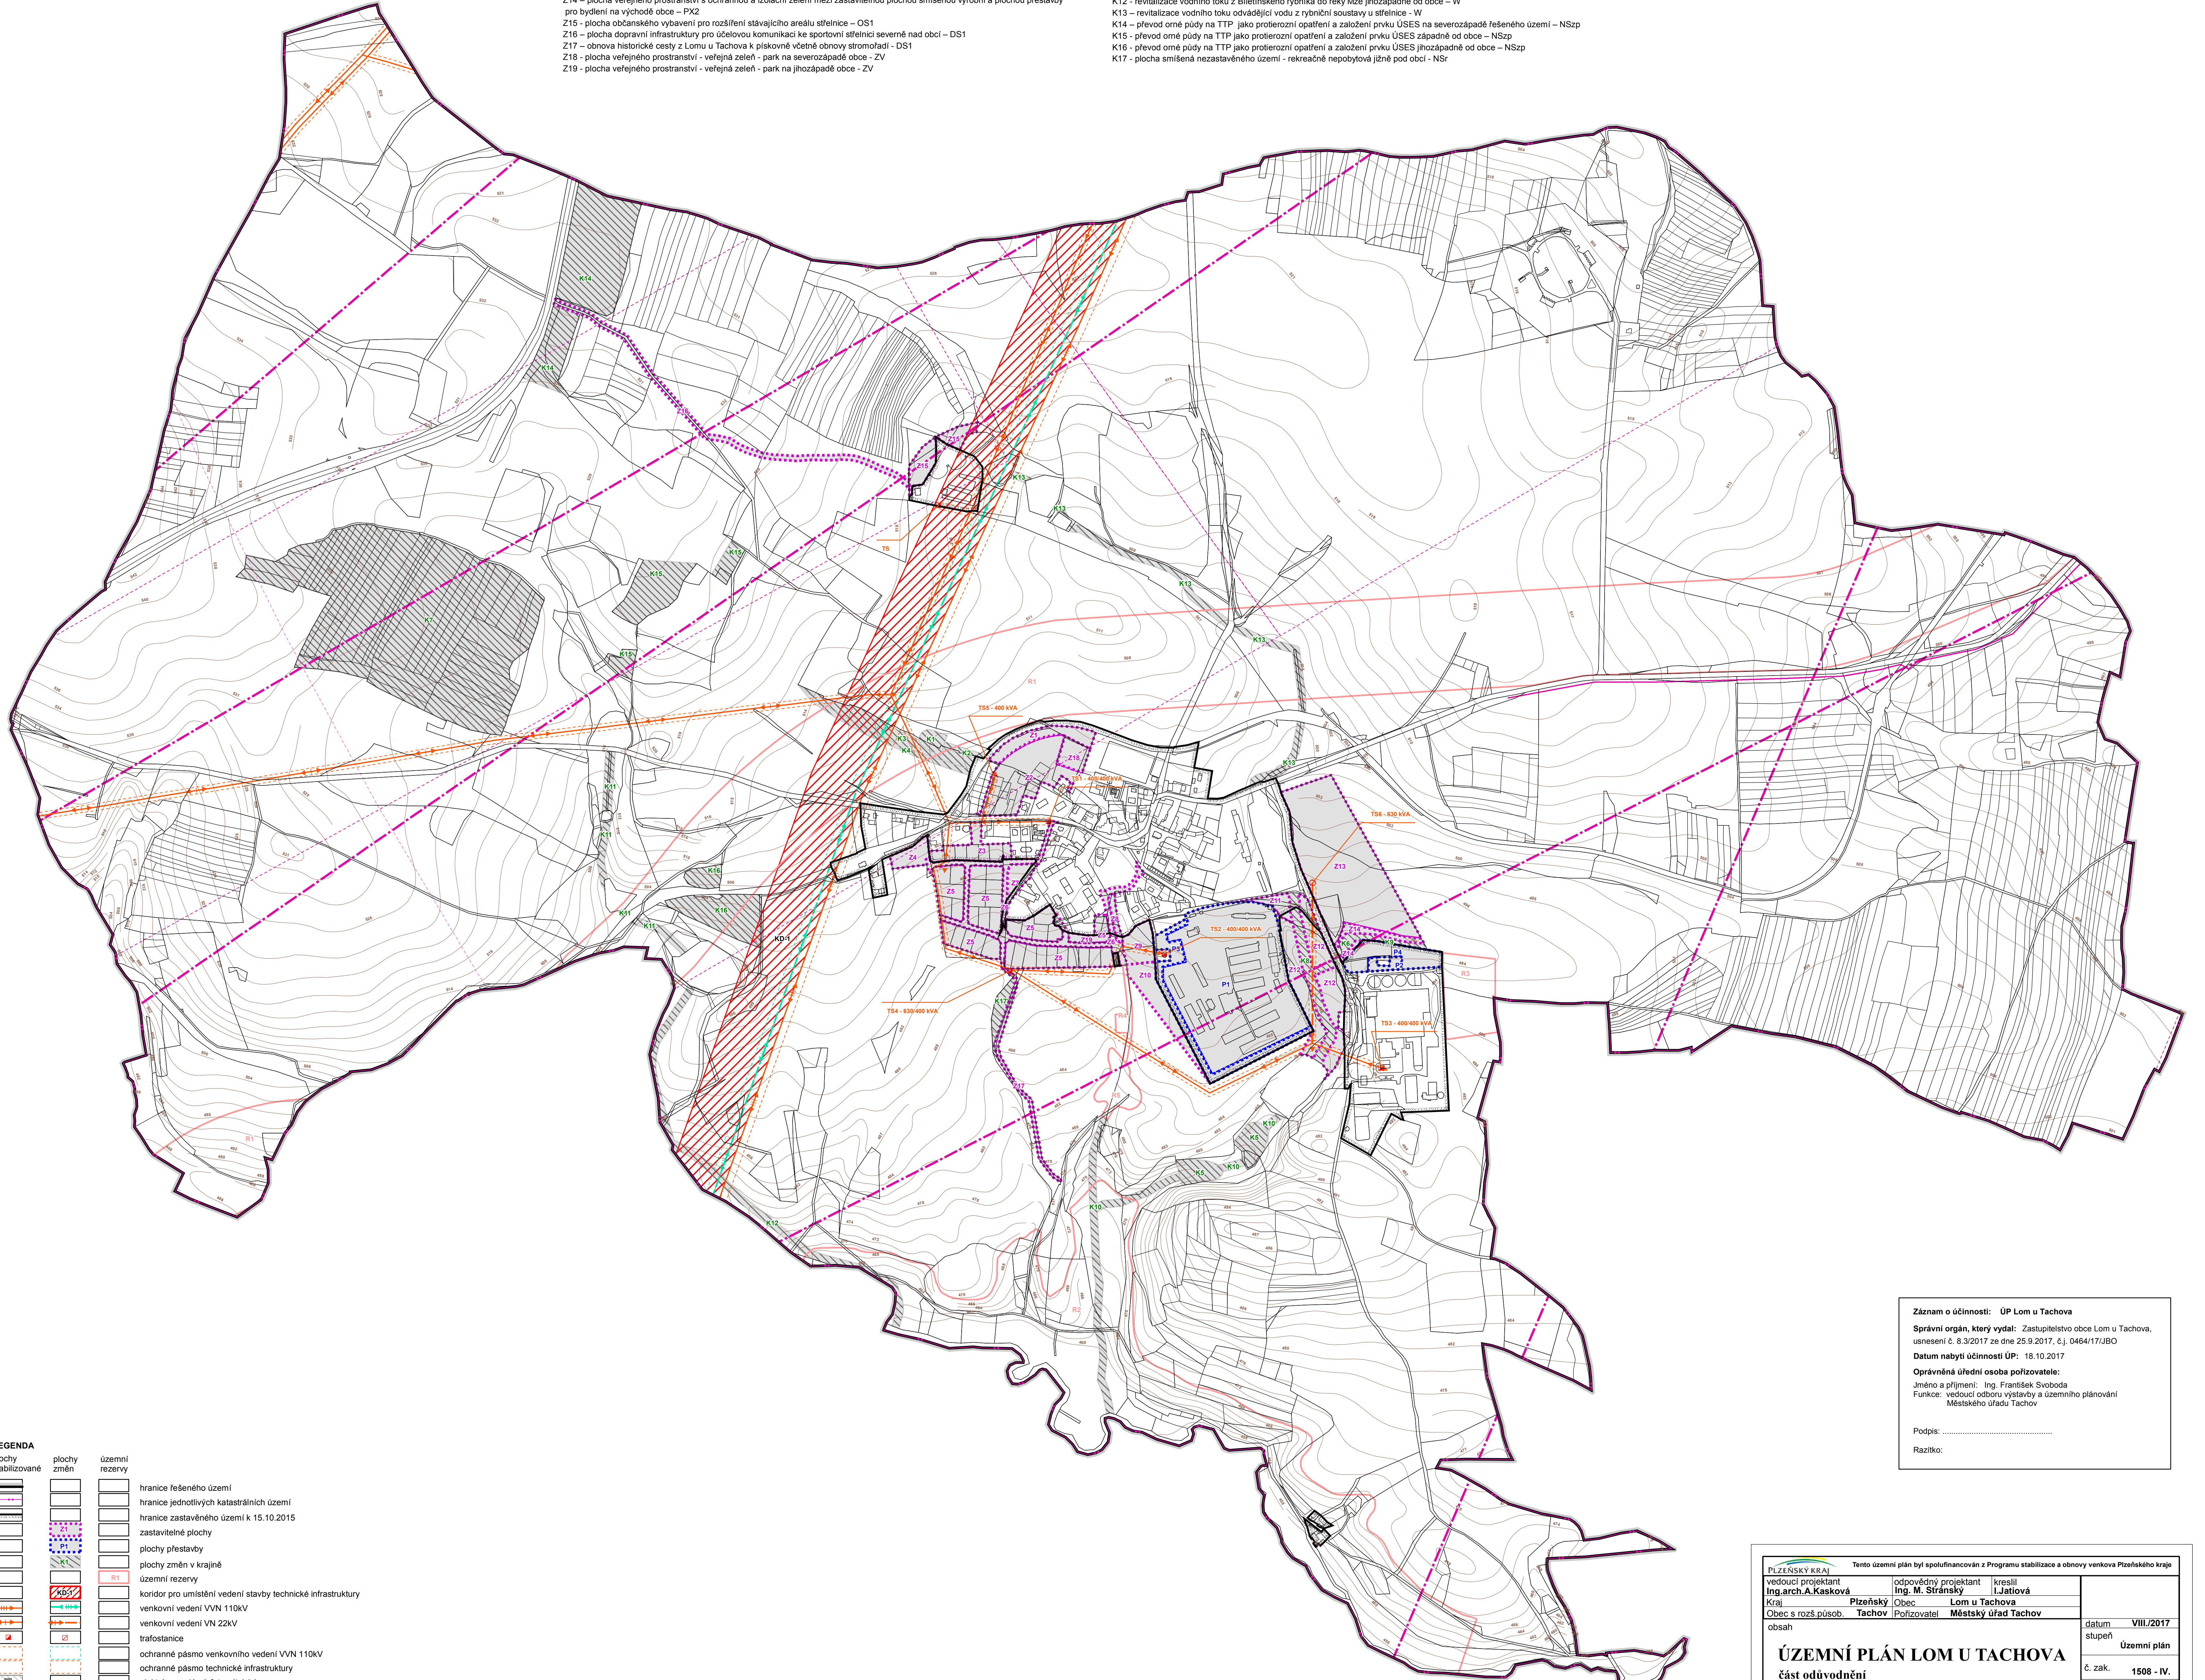

LEGENDA	
	plochy stabilizované
	plochy změn
	územní rezervy
	hranice řešeného území
	hranice jednotlivých katastrálních území
	hranice zastavěného území k 15.10.2015
	zastavitelné plochy
	plochy přestavby
	plochy změn v krajině
	územní rezervy
	koridor pro umístění vedení stavby technické infrastruktury
	venkovní vedení VVN 110kV
	venkovní vedení VN 22kV
	trafostanice
	ochranné pásmo venkovního vedení VVN 110kV
	ochranné pásmo technické infrastruktury
	elektrárna solární, fotovoltaická
	rádioreléová trasa
	dálkový telekomunikační kabel
	ochranné pásmo RR trasy
	ochranné pásmo objektu na elektronickém komunikačním zařízení

Seznam spolupracovníků:
 Ing. M. Stránský - zásobování el. energií
 Ing. J. Šimáček - zásobování plynem, vodní hospodářství
 RNDr. J. Křivánek - ÚSES
 I. Jatošová - práce s GIS

Záznam o účinnosti: ÚP Lom u Tachova
 Správní orgán, který vydal: Zastupitelstvo obce Lom u Tachova, usnesení č. 8.3/2017 ze dne 25.9.2017, č. j. 0464/17/JBO
 Datum nabytí účinnosti ÚP: 18.10.2017
 Oprávněná úřední osoba pořizovatele:
 Jméno a příjmení: Ing. František Svoboda
 Funkce: vedoucí odboru výstavby a územního plánování Městského úřadu Tachov
 Podpis:
 Razítko:

PLZEŇSKÝ KRAJ			
Tento územní plán byl spolufinancován z Programu stabilizace a obnovy venkova Plzeňského kraje			
vedoucí projektant Ing. arch. A. Kasková	odpovědný projektant Ing. M. Stránský	kreslil I. Jatošová	
Kraj Plzeňský	Obec Lom u Tachova		
Obec s rozš. působ. Tachov	Pořizovatel Městský úřad Tachov		
obsah			datum VIII./2017
ÚZEMNÍ PLÁN LOM U TACHOVA			stupeň Územní plán
část odůvodnění PŘÍLOHA			č. zak. 1508 - IV.
			výkres číslo D.1
Zásobování energiemi - elektrorozvody, spoje			měřítko 1:5 000