


ODŮVODNĚNÍ ÚP TISOVÁ

Úplné znění po změně č. 1


B2b) Koordinační výkres



Akce "Územní plán Tisová" byla spolufinancována z Programu stabilizace a obnovy venkova Plzeňského kraje 2017

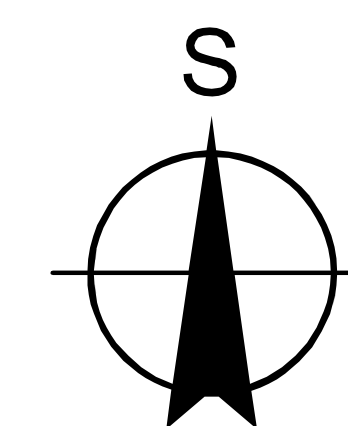

1 : 5 000

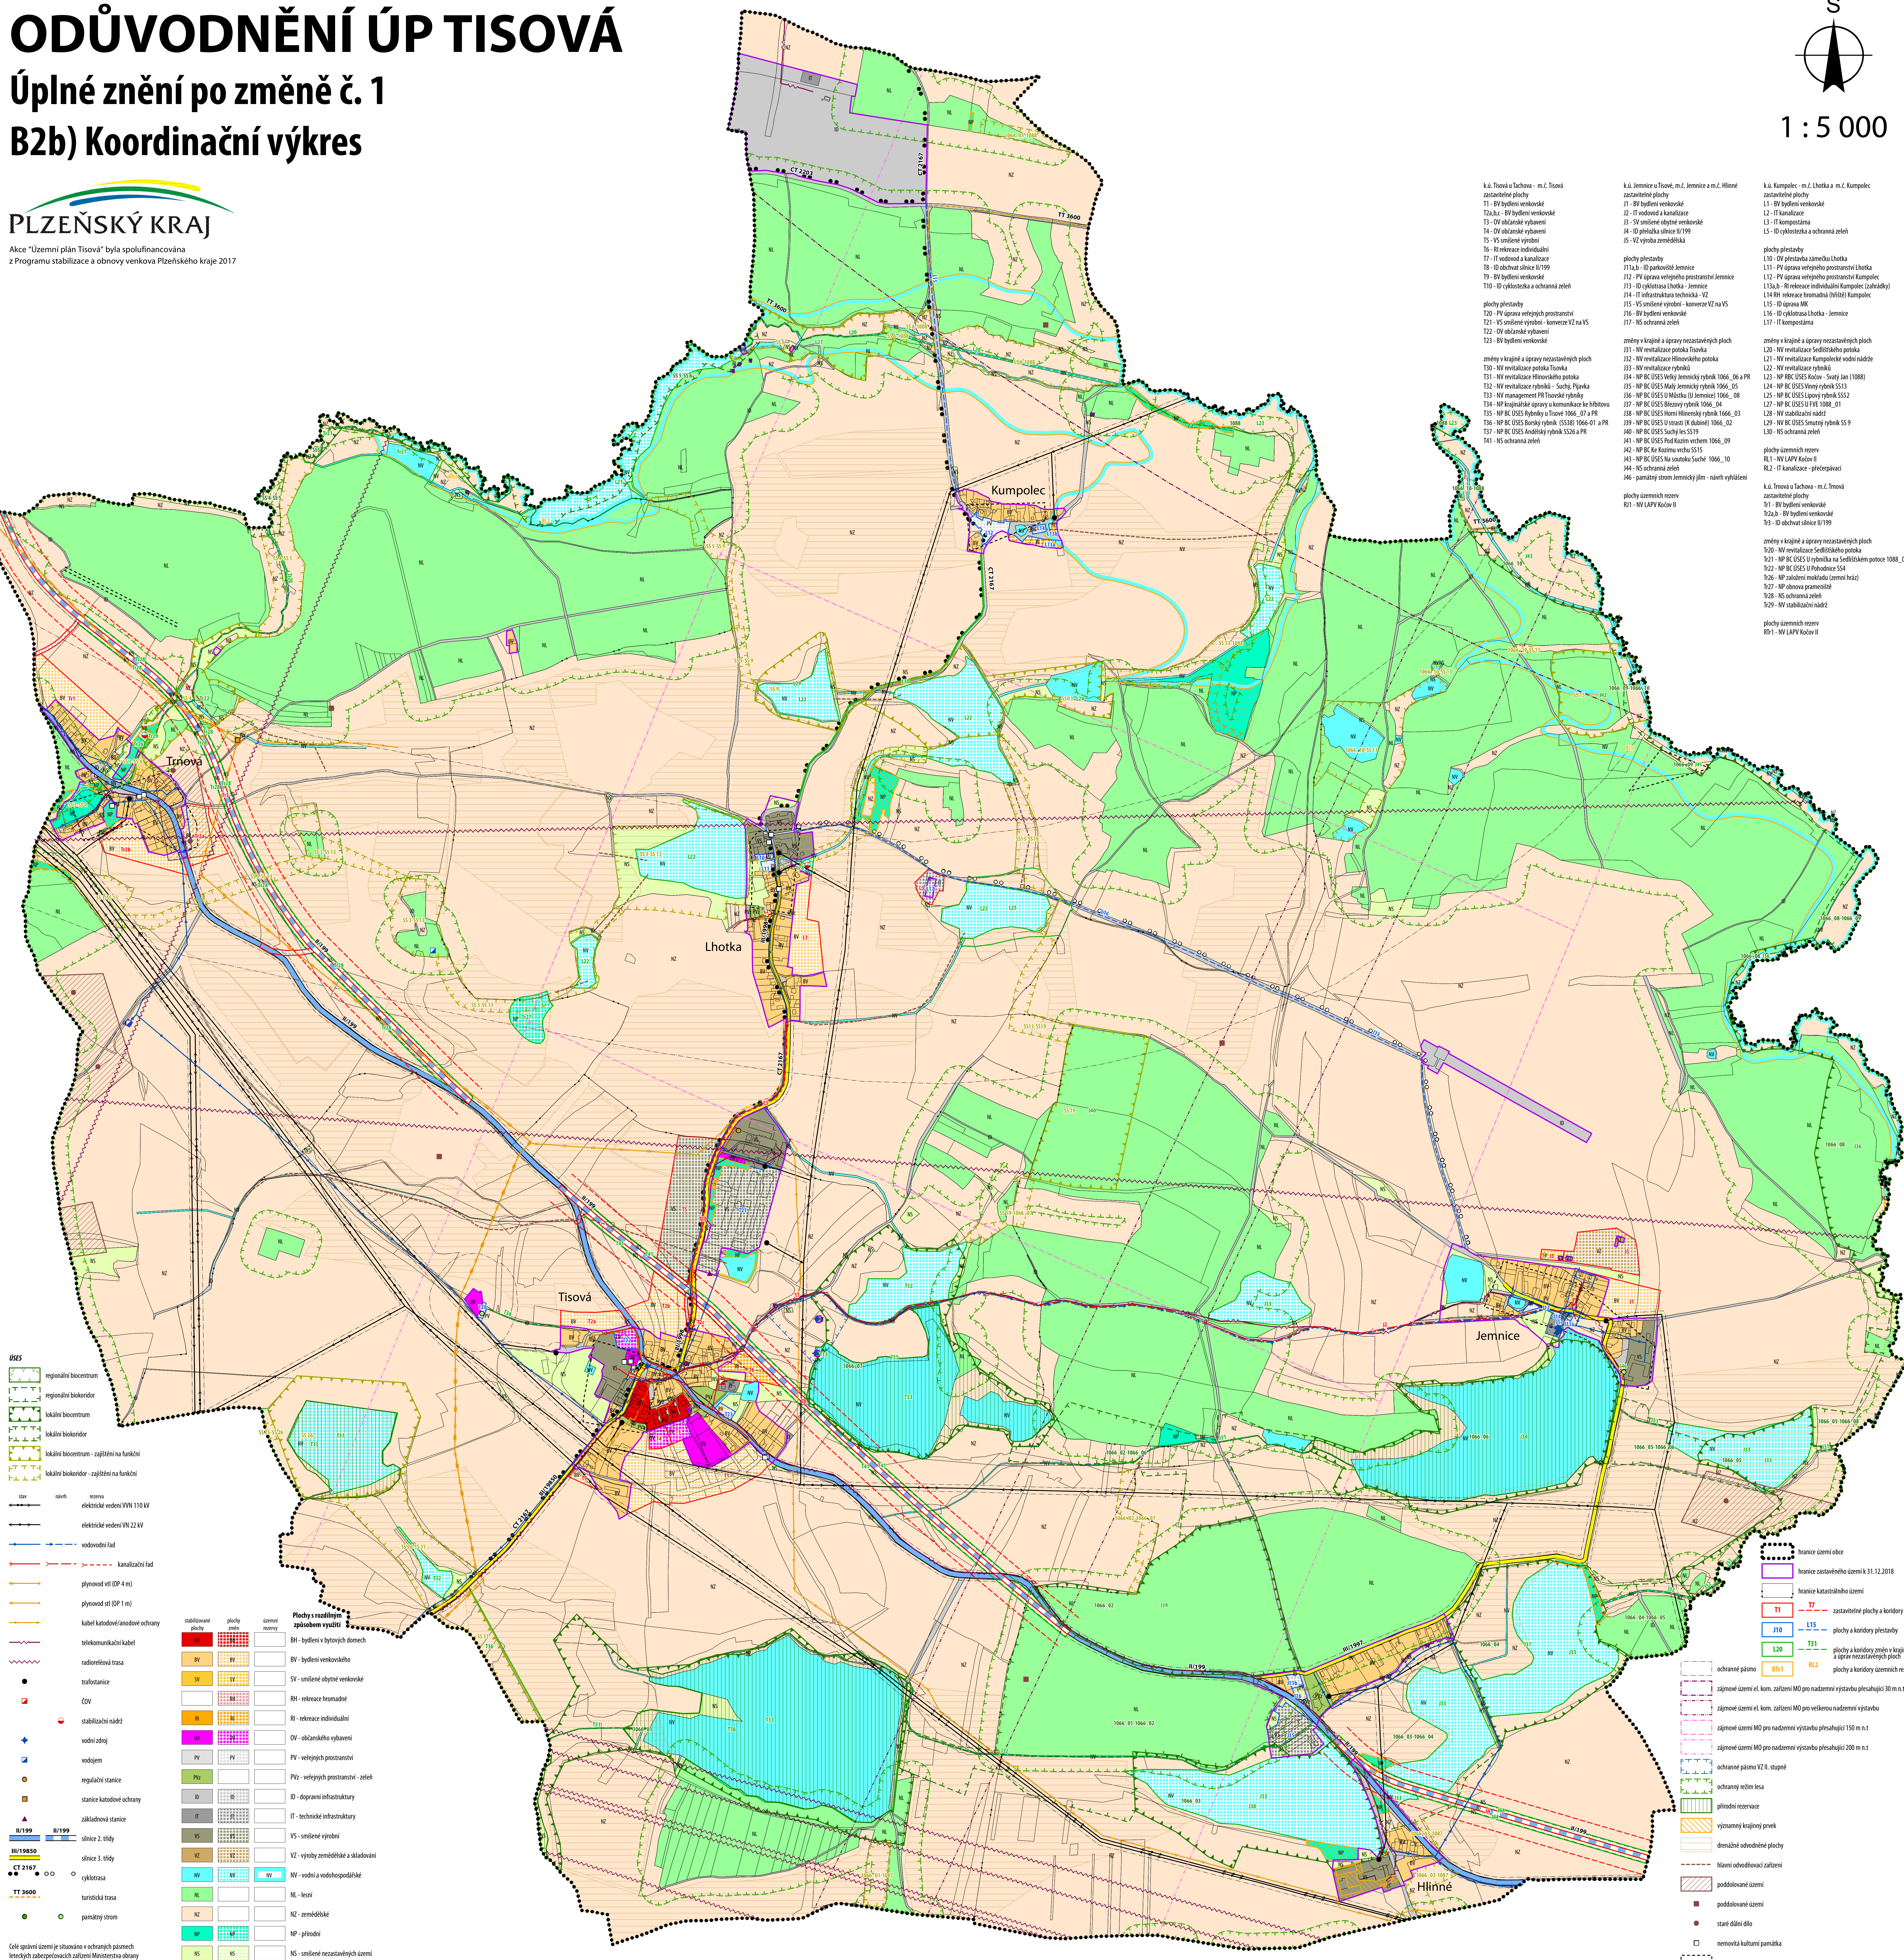

- k.ú. Tisová u Tachova - m.č. Tisová
zastavěné plochy
T1 - BV bydlení venkovské
T2a,b,c - BV bydlení venkovské
T3 - OV občanské vybavení
T4 - OV občanské vybavení
T5 - VS směšené výroby
T6 - RI rekreace individuální
T7 - IT vodovodní a kanalizace
T8 - ID občanské vybavení
T9 - BV bydlení venkovské
T10 - ID cyklotrasy a ochranná zeď
plochy přestavby
T20 - PV úprava veřejných prostranství
T21 - VS směšené výroby - konverze VZ na VS
T22 - OV občanské vybavení
T23 - BV bydlení venkovské
změny v krajině a úpravy nezasazovaných ploch
T30 - NV revitalizace potoka Tisovka
T31 - NV revitalizace Hlinovalského potoka
T32 - NV revitalizace rybníků - Suchý, Píjávka
T33 - NP management PR Tisovské rybníky
T34 - NP krajinná úprava v kroměřské krahovce
T35 - NP BC ÚSES Rybníky u Tisovky 1066_07 a PR
T36 - NP BC ÚSES Borský rybník (S338) 1066-01 a PR
T37 - NP BC ÚSES Hlavošský rybník S528 a PR
T41 - NS ochranná zeď
- k.ú. Jemnice u Tisové, m.č. Jemnice a m.č. Hliné
zastavěné plochy
J1 - BV bydlení venkovské
J2 - IT vodovodní a kanalizace
J3 - SV směšené obytné venkovské
J4 - ID přehledná silnice II/199
J5 - VS výroba zemědělská
plochy přestavby
J11a,b - ID zastavěné plochy
J12 - PV úprava veřejných prostranství Jemnice
J13 - ID cyklotrasy Lhotka - Jemnice
J14 - IT infrastruktura technická - VZ
J15 - VS směšené výroby - konverze VZ na VS
J16 - BV bydlení venkovské
J17 - NS ochranná zeď
změny v krajině a úpravy nezasazovaných ploch
L20 - NV revitalizace Sedlišského potoka
L21 - NV revitalizace Kumpolecké vodní nádrže
L22 - NV revitalizace rybníků
L23 - NP BC ÚSES Kočov - Svatý Jan (1688)
L24 - NP BC ÚSES Věný rybník S513
L25 - NP BC ÚSES Úprava rybníka S552
L27 - NP BC ÚSES ÚPVS 1088_01
L28 - NV stabilizační nádrže
L29 - NP BC ÚSES Smutný rybník S59
L30 - NS ochranná zeď
plochy územních rezerv
R1 - NV LAPV Kočov II
R2 - IT kanalizace - přilepovací
R3 - NS ochranná zeď
R4 - NS ochranná zeď
R5 - památný strom Jemnický jilm - návrh vyhlášení
- k.ú. Tisová u Tachova - m.č. Tisová
zastavěné plochy
T1 - BV bydlení venkovské
T2a,b - BV bydlení venkovské
T3 - ID občanské vybavení
plochy územních rezerv
R1 - NV LAPV Kočov II
- změny v krajině a úpravy nezasazovaných ploch
T20 - NV revitalizace Sedlišského potoka
T21 - NP BC ÚSES Úprava silnice na Sedlišském potoce 1088_01
T22 - NP BC ÚSES Ú Píjávce
T26 - NP založení mokřadu (zemní tráva)
T27 - NP obnova pramenité
T28 - NS ochranná zeď
T29 - NV stabilizační nádrže
plochy územních rezerv
R1 - NV LAPV Kočov II

- úSES
regionální biocentrum
regionální biokoridor
lokální biocentrum
lokální biokoridor
lokální biocentrum - zajištění na funkci
lokální biokoridor - zajištění na funkci
stav
návrh
norma
elektrické vedení VN 110 kV
elektrické vedení VN 22 kV
vodovodní řád
kanalizační řád
plynovod vř (OP 4 m)
plynovod st (OP 1 m)
kabel katodové/anodové ochrany
telekomunikační kabel
radioreléová trasa
trafostanice
ČOV
stabilizační nádrže
vodní zděň
vodjemen
regulační stanice
stanice katodové ochrany
základnová stanice
silnice 2. třídy
silnice 3. třídy
cyklotrasa
turistická trasa
památný strom

- | střídavé plochy | plochy zemědělné | územní rezervy |
|-----------------------------------|------------------------------------|-------------------------------------|
| BH - bydlení v bytových domech | BV - bydlení venkovského | SV - směšené obytné venkovské |
| BH - rekreace hromadné | RI - rekreace individuální | OV - občanské vybavení |
| PV - veřejných prostranství | PVz - veřejných prostranství - zeď | ID - dopravní infrastruktury |
| IT - technické infrastruktury | VS - směšené výroby | VZ - výroby zemědělské a skladování |
| NL - lesní | NZ - zemědělské | NP - přírodní |
| NS - směšené nezasazovaných území | | |

- hranice území obce
hranice zastavěného území k 31.12.2018
hranice katastrálního území
T1 - T7 - zastavěné plochy a koridory
J10 - J15 - plochy a koridory přestavby
L20 - L31 - plochy a koridory změn v krajině a úpravy nezasazovaných ploch
R1 - R3 - plochy a koridory územních rezerv
ochranné pásmo
zájmové území el. kom. zařízení MO pro nadzemní výstavbu přehledující 30 m n.t.
zájmové území el. kom. zařízení MO pro velkou nadzemní výstavbu
zájmové území MO pro nadzemní výstavbu přehledující 150 m n.t.
zájmové území MO pro nadzemní výstavbu přehledující 200 m n.t.
ochranné pásmo VZ II. stupně
ochranný režim lesa
přírodní rezervace
významný krajinný prvek
drenážní odvodňovací plochy
hlavní odvodňovací zařízení
poddolané území
poddolané území
staré dílné dílo
nemovité kulturní památky
archeologické naleziště

Celý územní plán je situován v ochranných pásech leteckých zabezpečovacích zařízení Ministerstva obrany