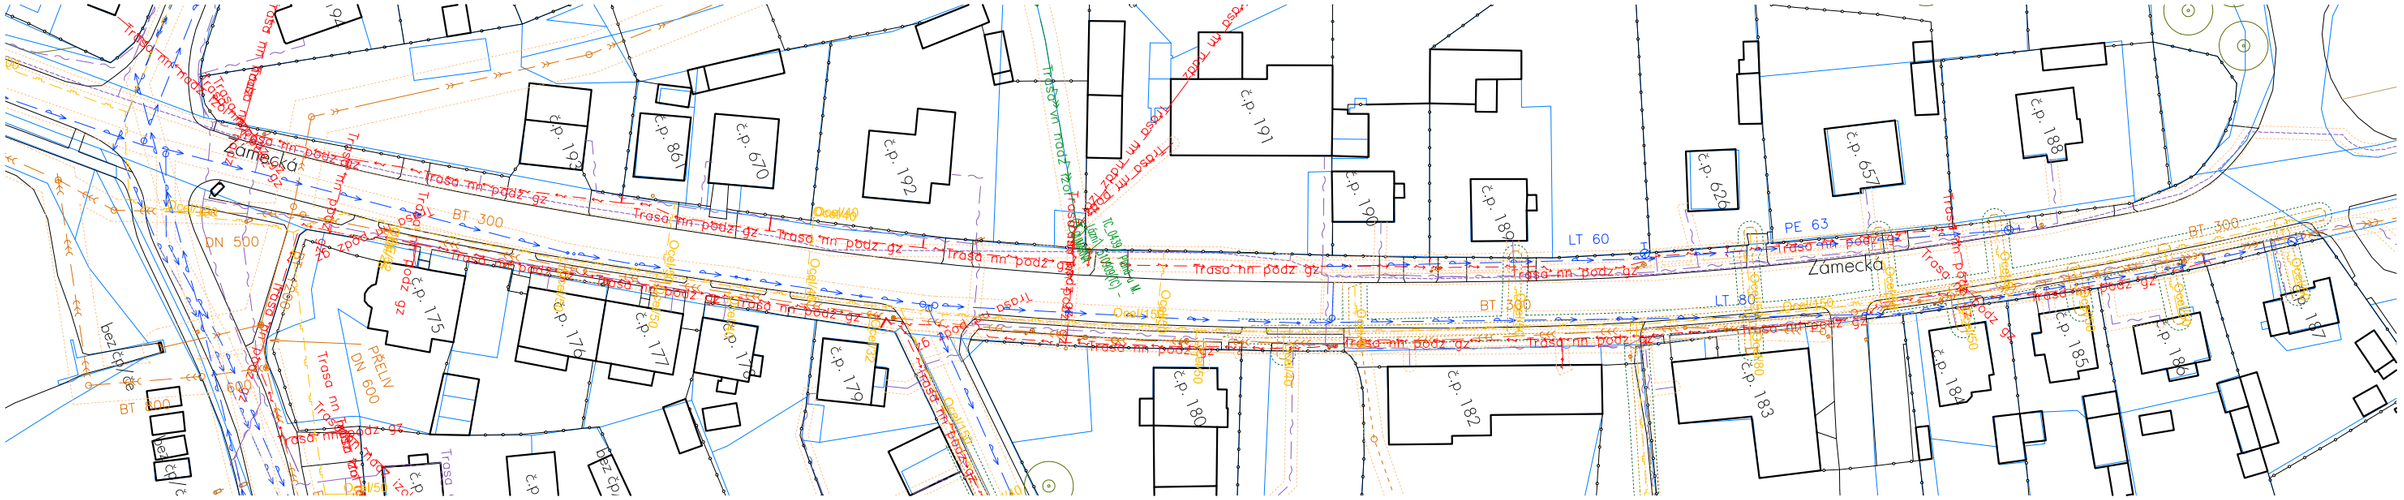
Zámecká
č.p. 193
č.p. 86
č.p. 670
č.p. 192
č.p. 191
č.p. 190
č.p. 189
č.p. 629
č.p. 657
č.p. 188
č.p. 175
č.p. 176
č.p. 177
č.p. 178
č.p. 179
č.p. 180
č.p. 182
č.p. 183
č.p. 184
č.p. 185
č.p. 186
č.p. 187
DN 500
BT 300
PE 63
LT 60
LT 80
PREFLIV DN 600
bez č.p./če
BT 600
Trasa nn podz gz
Trasa nn podz gz
Trasa nn podz gz