

**LEGENDA :**

**DOPRAVNÍ INFRASTRUKTURA**

	DÁLNIČE
	SILNICE II. TRÍDY
	SILNICE III. TRÍDY
	MÍSTNÍ KOMUNIKACE OBSLUŽNÉ
	ÚČELOVÁ KOMUNIKACE
	ŽELEZNIČNÍ TRAT
	VLEČKA
	CYKLOTRASA
	STEZKA PRO PĚŠÍ
	ŽELEZNIČNÍ STANICE
	LETIŠTĚ
	ZASTÁVKA HROMADNÉ DOPRAVY OSOB
	PARKOVIŠTĚ
	OP DÁLNIČE
	OP SILNICE II. A III. TRÍDY
	OP ŽELEZNIČNÍ TRATĚ

**TI - ENERGETIKA A SPOJE**

	PLYNOVOD VTL
	PLYNOVOD STL
	BEZPEČNOSTNÍ PÁSMO VTL PLYNOVODU
	REGULAČNÍ STANICE
	VENKOVNÍ VEDENÍ EL. SÍTĚ VVN
	VENKOVNÍ VEDENÍ EL. SÍTĚ VN
	TRANSFORMOVNA
	OP VEDENÍ VN A OBJEKTU NA SÍTĚ VVN, VN
	DÁLKOVÝ TELEKOMUNIKAČNÍ KABEL
	RÁDIORELEOVÁ TRASA
	RÁDIOVÁ STANICE
	OP VYSÍLAČE


**TI - VODNÍ HOSPODÁŘSTVÍ**

	MÍSTNÍ VODOVOD
	ZDROJ PITNÉ VODY
	VODOJEM
	OP VODNÍHO ZDROJE I. STUPNĚ
	OP VODNÍHO ZDROJE II.A VNITŘNÍ
	OP VODNÍHO ZDROJE II.B VNĚJŠÍ
	PROTIPOVOĐOVÁ HRAŽ
	AKTIVNÍ ZONA ZÁPLAVOVÉHO ÚZEMÍ
	ZÁPLAVOVÉ ÚZEMÍ Q 5
	ZÁPLAVOVÉ ÚZEMÍ Q 20
	ZÁPLAVOVÉ ÚZEMÍ Q 100
	PÁTĚRNÍ STOKA JEDNOTNÉ KANALIZACE
	STOKA JEDNOTNÉ KANALIZACE
	ČIŠTIRNA ODPADNÍCH VOD SKUPINOVÁ
	ČIŠTIRNA ODPADNÍCH VOD MÍSTNÍ
	OP ČIŠTIRNY ODPADNÍCH VOD
	VÝÚSTNÍ OBJEKT
	OSTATNÍ ZAŘÍZENÍ K ODVÁDĚNÍ A ČIŠTĚNÍ ODPADNÍCH VOD
	ODLEHČOVACÍ KOMORA

**OSTATNÍ PRVKY**

	HRANICE KATASTRU
	ZASTAVĚNÉ ÚZEMÍ K 1.12.2015
	ZASTAVITELNÉ PLOCHY
	PARCELNÍ KRESBA
	VNITŘNÍ KRESBA PARCEL

Celá tabulka (zahrnuje i spadá do ochranného pásma  
letišť a radiového prostředí a letadých  
zabezpečovacích zařízení MO ČR

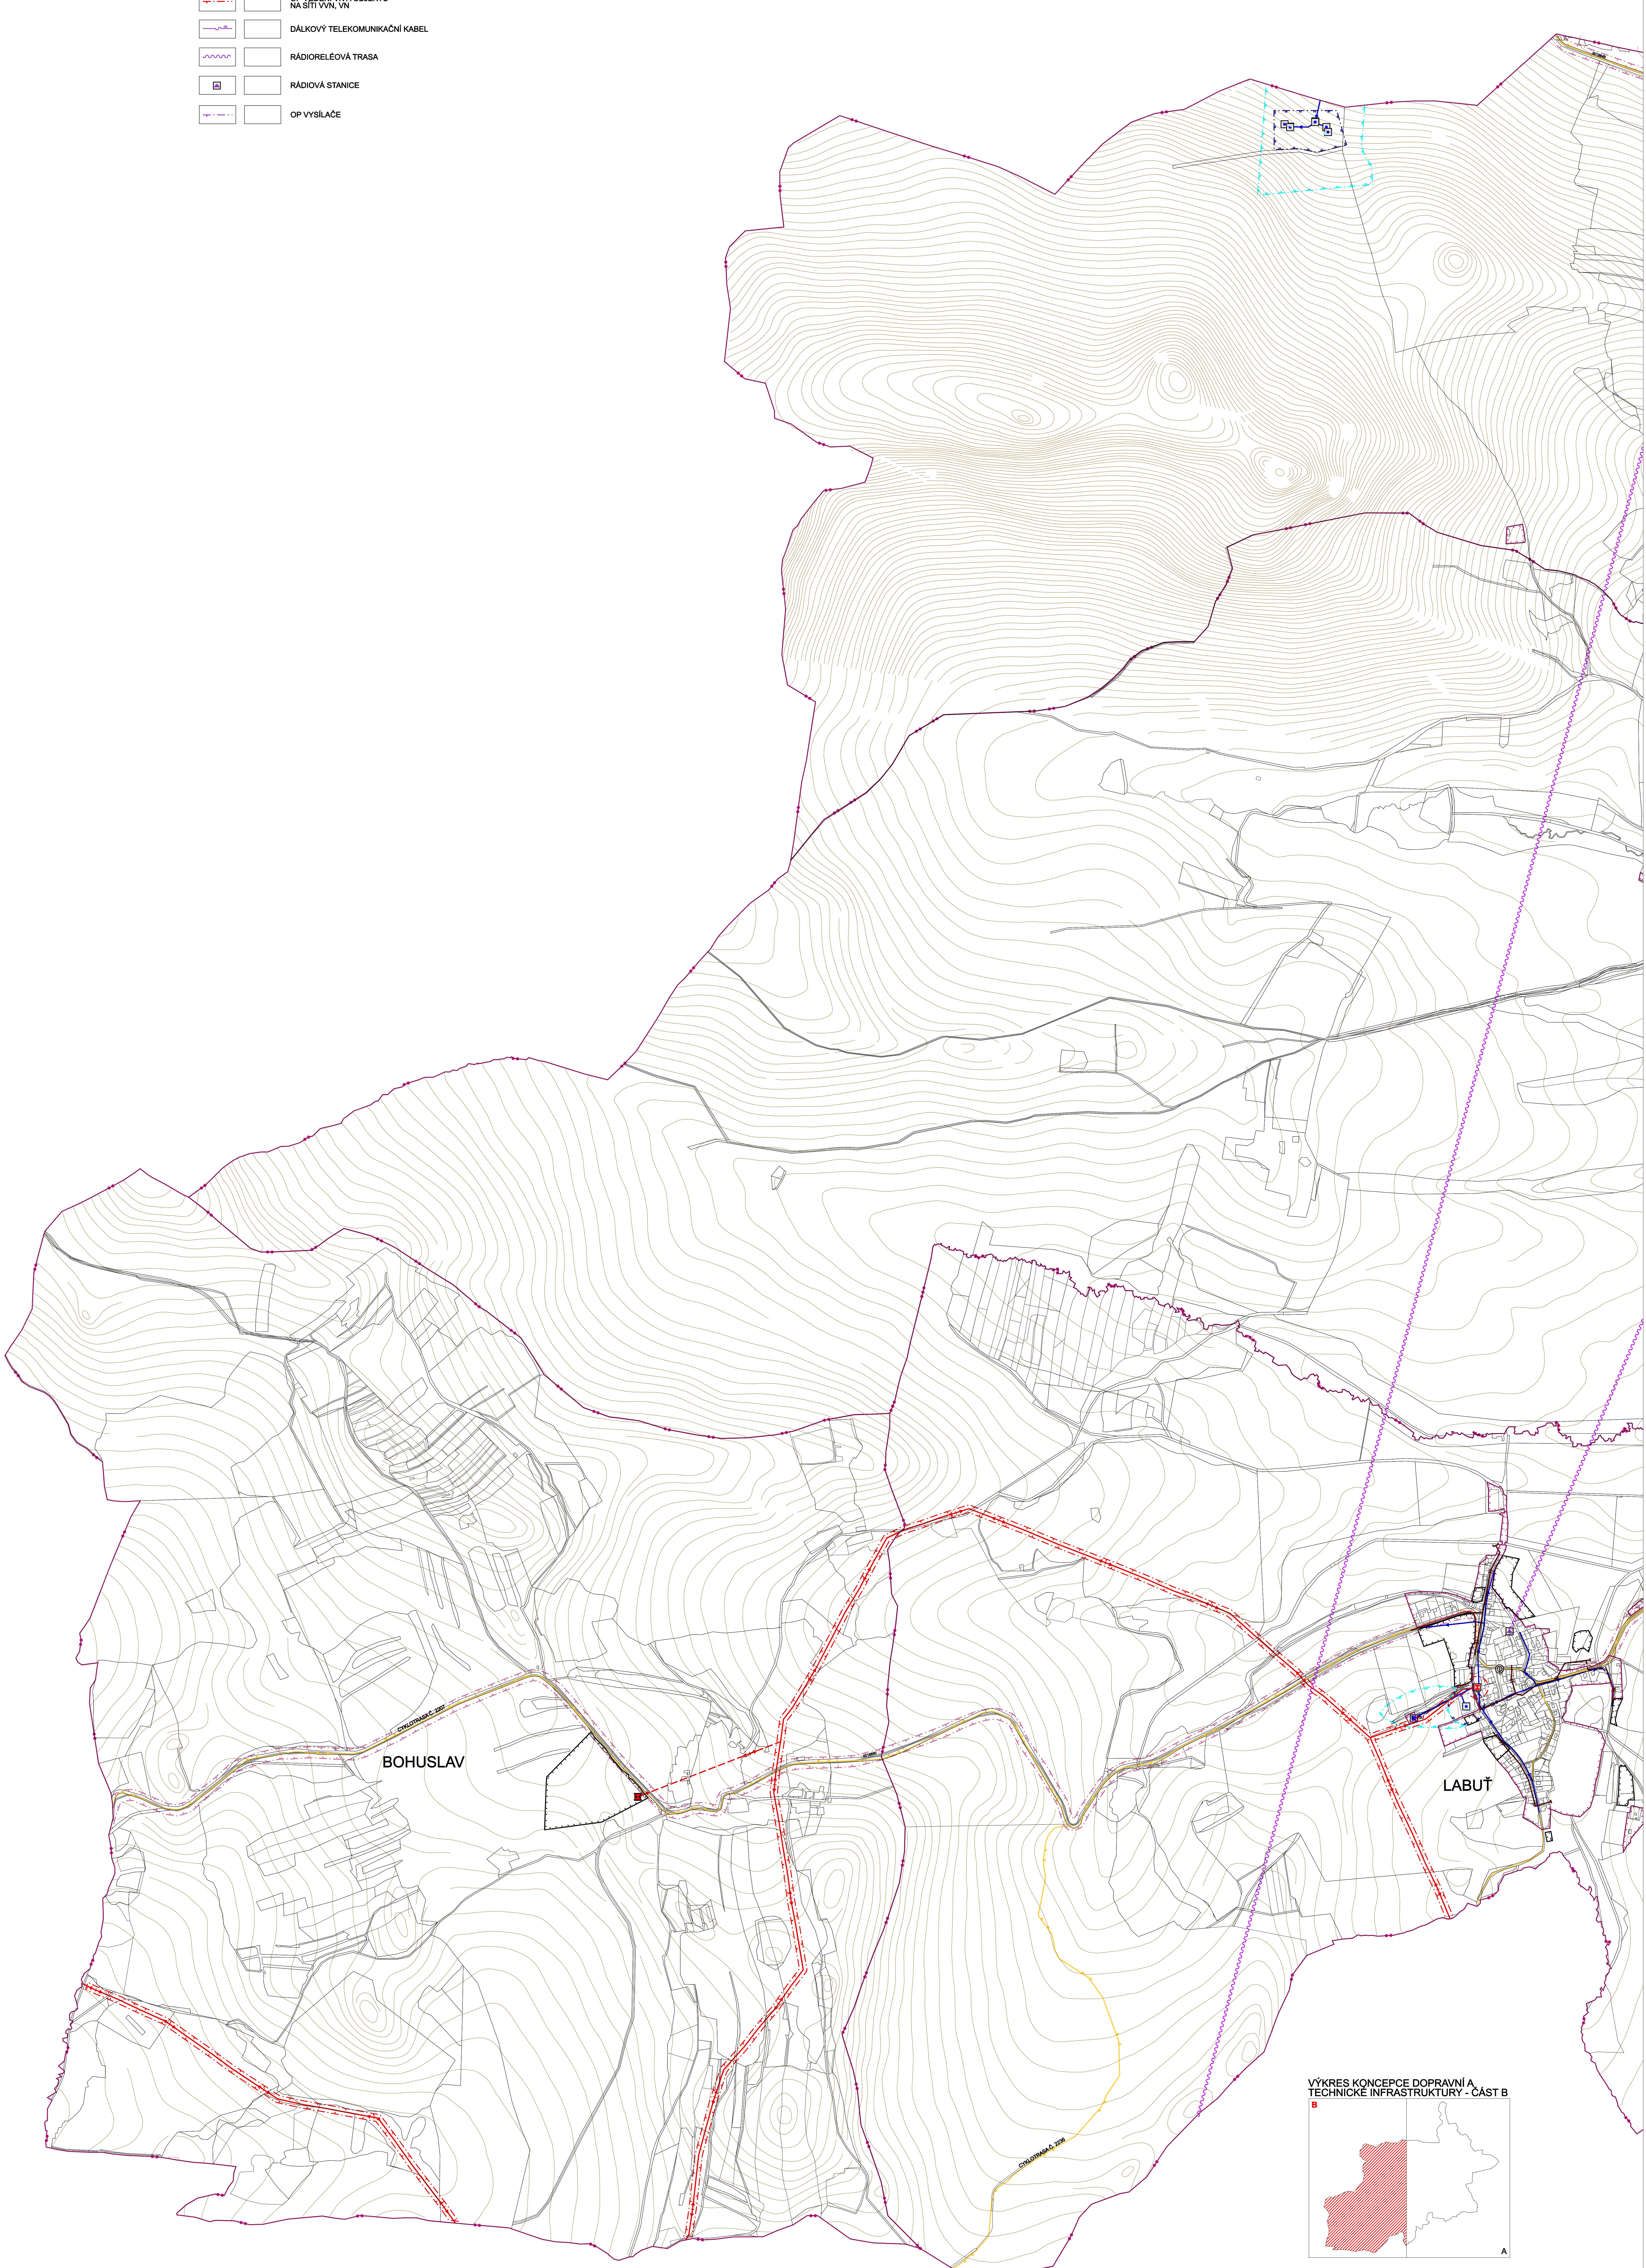

VÝKRES KONCEPCE DOPRAVNÍ A  
TECHNICKÉ INFRASTRUKTURY - ČÁST B

