


ÚZEMNÍ PLÁN PLANÁ

ÚPLNÉ ZNĚNÍ PO VYDÁNÍ ZMĚNY Č. 1, 2A A 2B

HLAVNÍ VÝKRES

1:10 000

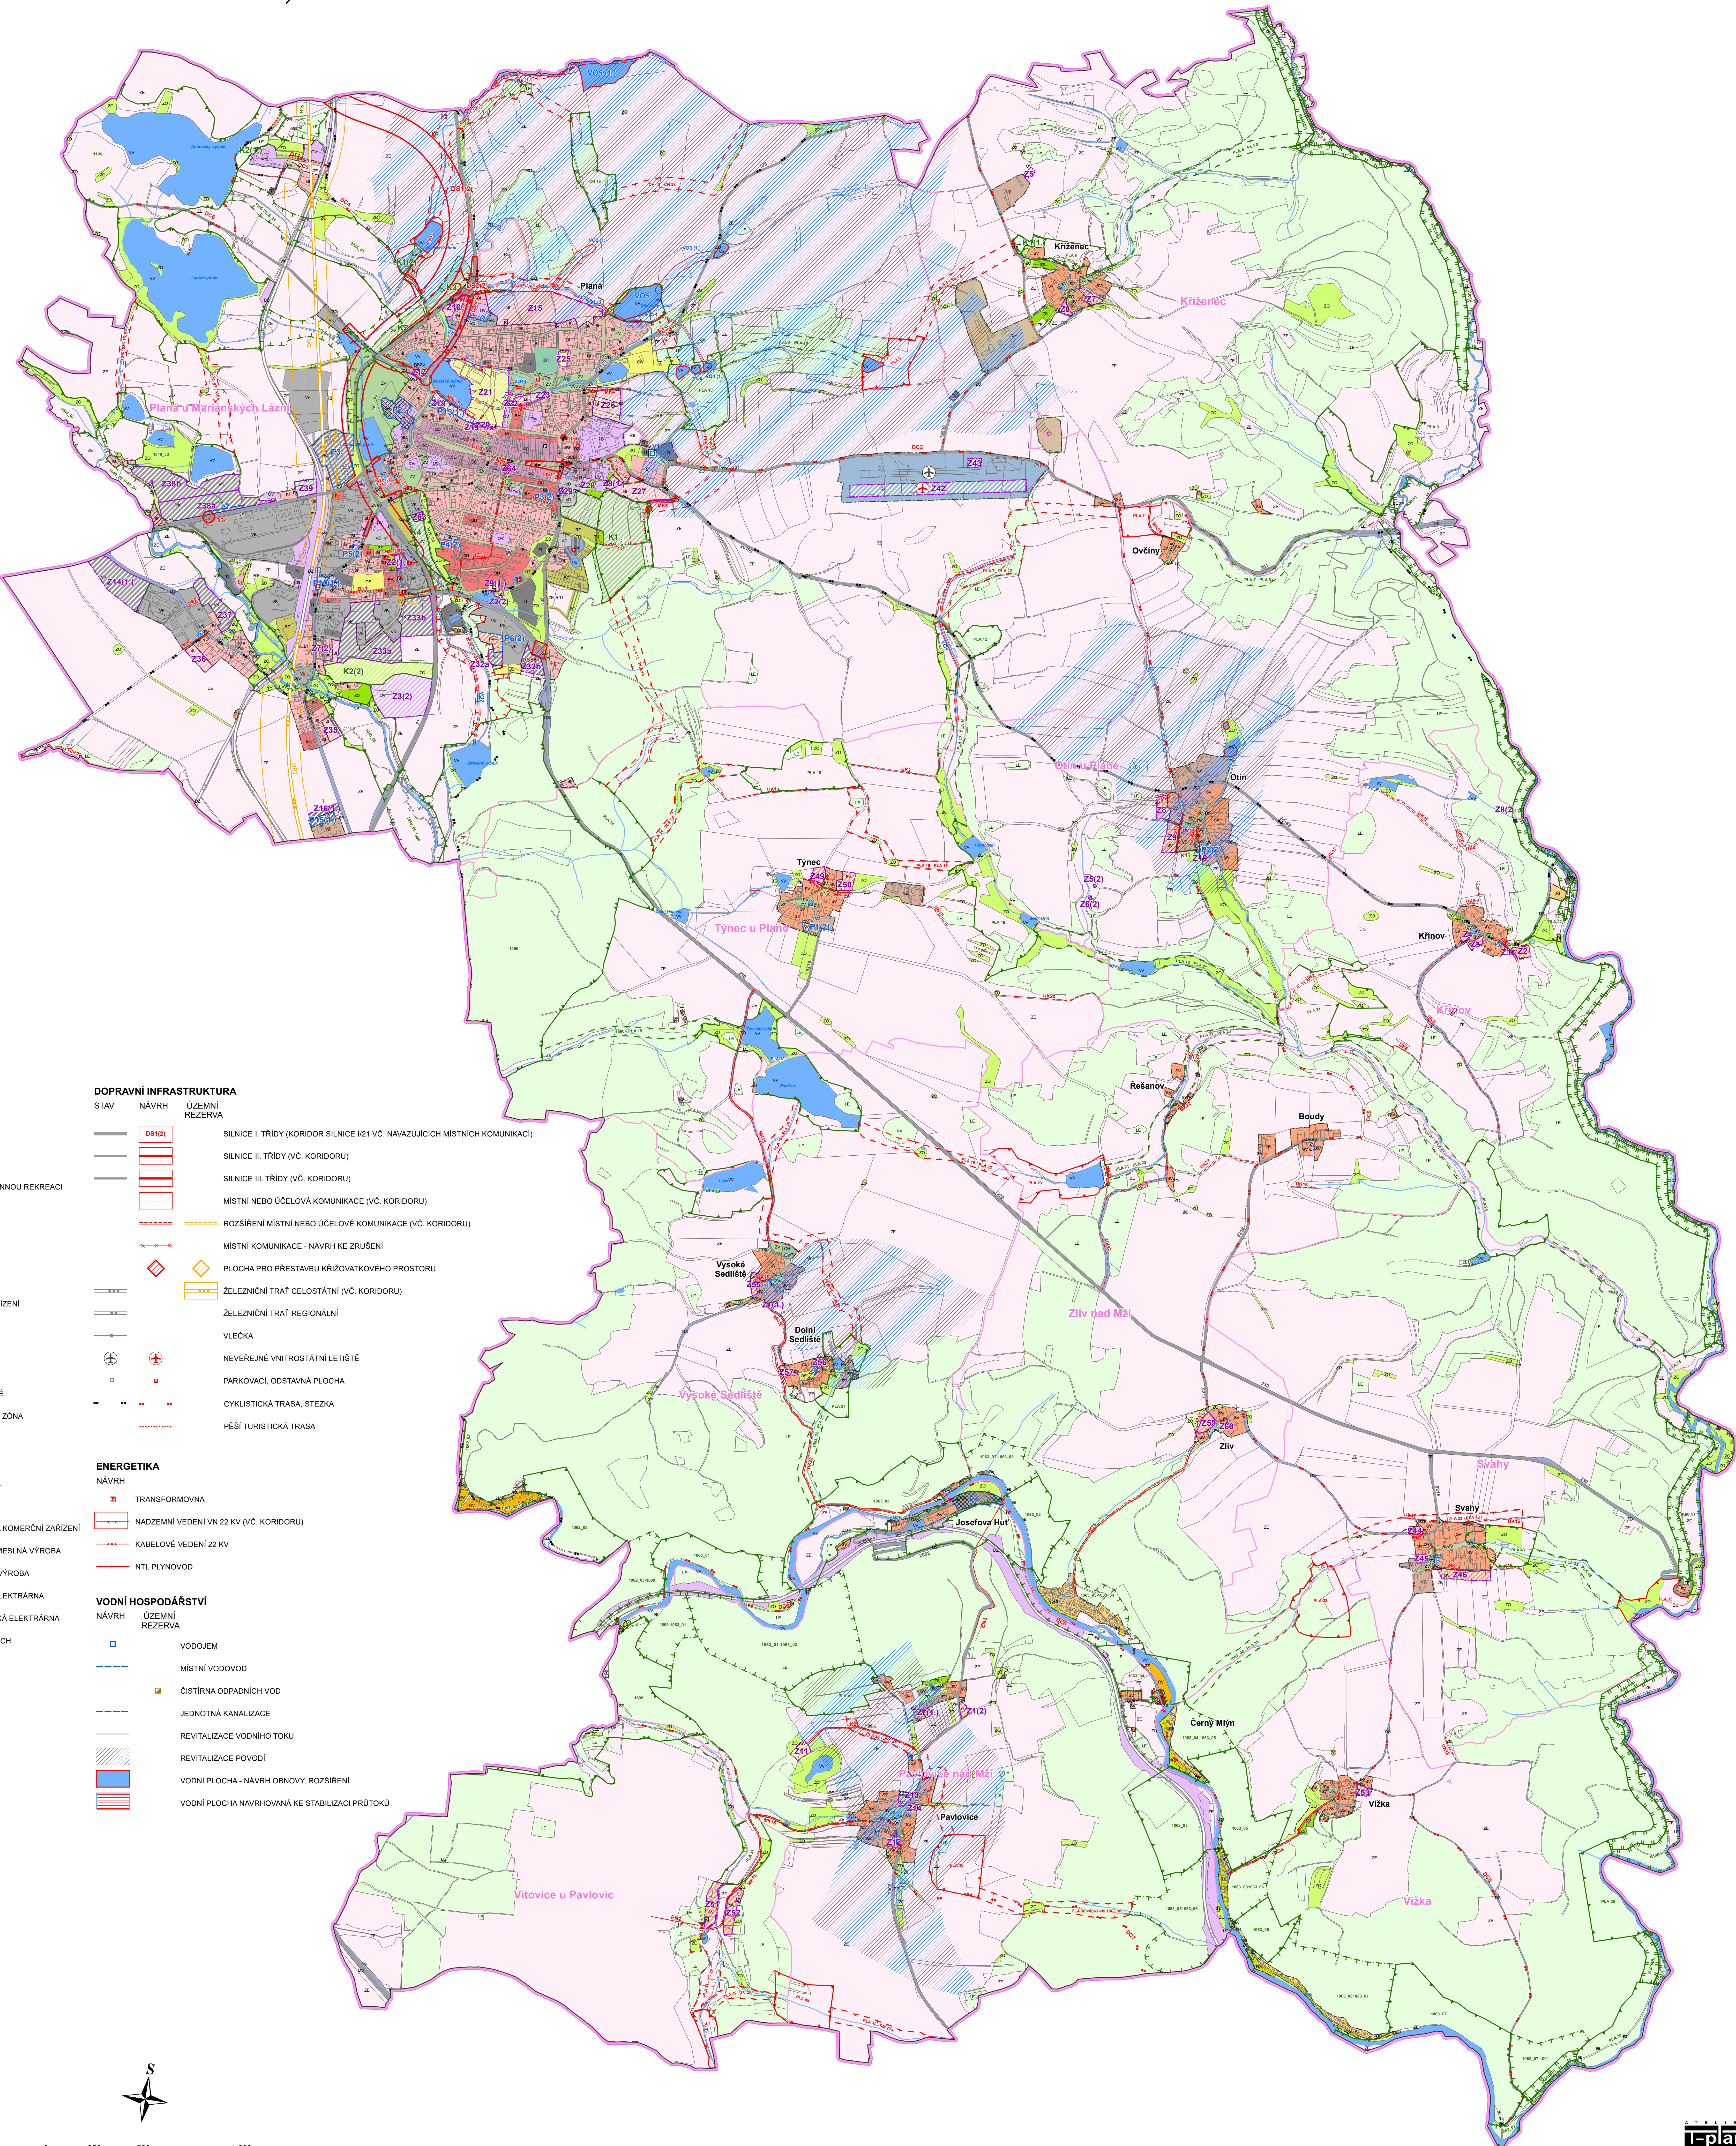

ZÁKLADNÍ ČLENĚNÍ ÚZEMÍ

- HRANICE OBCE
- HRANICE KATASTRÁLNÍHO ÚZEMÍ
- ZASTAVĚNÉ ÚZEMÍ K 20. 2. 2022
- ZASTAVITELNÁ PLOCHA
- PLOCHA PŘESTAVBY
- PLOCHA ZMĚN USPOŘÁDÁNÍ KRAJINY

ÚZEMNÍ SYSTÉM EKOLOGICKÉ STABILITY

- FUNKČNÍ
- NEFUNKČNÍ
- OSA NADREG. BIOKORIDORU
- NADREGIONÁLNÍ BIOKORIDOR
- REGIONÁLNÍ BIOCENTRUM
- REGIONÁLNÍ BIOKORIDOR
- LOKÁLNÍ BIOCENTRUM
- LOKÁLNÍ BIOKORIDOR

PLOCHY S ROZDÍLNÝM ZPŮSOBEM VYUŽITÍ

- BI BYDLENÍ - V RODINNÝCH DOMECH
- BP BYDLENÍ - V BYTOVÝCH DOMECH
- BF BYDLENÍ - SPECIFICKÝCH FOREM
- RI REKREACE - PLOCHA STAVEB PRO RODINNOU REKREACI
- RV REKREACE - VEŘEJNÁ
- RK REKREACE - SPECIFICKÝCH FOREM
- RZ REKREACE - ZAHRÁDKÁRSKÉ KOLONIE
- OV OBČANSKÉ VYBAVENÍ
- OS OBČANSKÉ VYBAVENÍ - SPORTOVNÍ ZAŘÍZENÍ
- OH OBČANSKÉ VYBAVENÍ - HRBITOV
- PV VEŘEJNÉ PROSTRANSTVÍ
- SM PLOCHY SMÍŠENÉ OBYTNÉ
- SV PLOCHY SMÍŠENÉ OBYTNÉ - VENKOVSKÉ
- SC PLOCHY SMÍŠENÉ OBYTNÉ - CENTRÁLNÍ ZÓNA
- DS DOPRAVNÍ INFRASTRUKTURA - SILNIČNÍ
- DZ DOPRAVNÍ INFRASTRUKTURA - DRAŽNÍ
- DL DOPRAVNÍ INFRASTRUKTURA - LETECKÁ
- TK TECHNICKÁ INFRASTRUKTURA
- VK PLOCHY SMÍŠENÉ VÝROBNÍ - VÝROBNÍ A KOMERČNÍ ZAŘÍZENÍ
- VO VÝROBA SKLADOVÁNÍ - DROBNÁ A REMESLNÁ VÝROBA
- VZ VÝROBA SKLADOVÁNÍ - ZEMĚDĚLSKÁ VÝROBA
- VE VÝROBA SKLADOVÁNÍ - MALÁ VODNÍ ELEKTRÁRNA
- ZV VÝROBA SKLADOVÁNÍ - FOTOVOLTAICKÁ ELEKTRÁRNA
- ZS ZELENĚNÍ - NA VEŘEJNÝCH PROSTRANSTVÍCH
- ZO ZELENĚNÍ - ZAHRADY, SADY
- ZP ZELENĚNÍ - OSTATNÍ
- VV PLOCHY VODNÍ A VODOHOSPODÁRSKÉ
- ZE PLOCHY ZEMĚDĚLSKÉ
- SP PLOCHY SPECIFICKÉ
- PO PLOCHY K OPĚTOVNĚMU VYUŽITÍ
- UR PLOCHY URČENÉ K REKULTIVACI
- LE PLOCHY LEŠNÍ

DOPRAVNÍ INFRASTRUKTURA

- STAV
- NAVHR
- ÚZEMNÍ REZERVA
- SILNICE I. TŘÍDY (KORIDOR SILNICE I/21 VČ. NAVAZUJÍCÍCH MÍSTNÍCH KOMUNIKACÍ)
- SILNICE II. TŘÍDY (VČ. KORIDORU)
- SILNICE III. TŘÍDY (VČ. KORIDORU)
- MÍSTNÍ NEBO ÚČELOVÁ KOMUNIKACE (VČ. KORIDORU)
- ROZŠÍŘENÍ MÍSTNÍ NEBO ÚČELOVÉ KOMUNIKACE (VČ. KORIDORU)
- MÍSTNÍ KOMUNIKACE - NAVRHOVANO KE ZRUŠENÍ
- PLOCHA PRO PŘESTAVBU KŘÍŽOVATKOVÉHO PROSTORU
- ŽELEZNIČNÍ TRATĚ CELOSTÁTNÍ (VČ. KORIDORU)
- ŽELEZNIČNÍ TRATĚ REGIONÁLNÍ
- VLEČKA
- NEVEŘEJNÉ VNITROSTÁTNÍ LETIŠTĚ
- PARKOVACÍ, ODDAVNÁ PLOCHA
- CYKLISTICKÁ TRASA, STEZKA
- PĚŠÍ TURISTICKÁ TRASA

ENERGETIKA

- NAVHR
- ÚZEMNÍ REZERVA
- TRANSFORMOVNA
- NADZEMNÍ VEDENÍ VN 22 KV (VČ. KORIDORU)
- KABELOVÉ VEDENÍ 22 KV
- NTL PLYNOVOD

VODNÍ HOSPODÁŘSTVÍ

- NAVHR
- ÚZEMNÍ REZERVA
- VODOJEM
- MÍSTNÍ VODOVOD
- ČISTÍRNA ODPADNÍCH VOD
- JEDNOTNÁ KANALIZACE
- REVITALIZACE VODNÍHO TOKU
- REVITALIZACE POVODÍ
- VODNÍ PLOCHA - NAVRHOVANO OBNOVU, ROZŠÍŘENÍ
- VODNÍ PLOCHA NAVRHOVANO KE STABILIZACI PRŮTOKŮ

ZÁZNAM O ÚČINNOSTI

Orgán, který poslední změnu ÚP vydal:	Zastupitelstvo města Planá
Usnesení číslo:	26/11
Pořadové číslo poslední změny:	1, 2a, 2b
Datum nabytí účinnosti poslední změny:	24.01.2024
Pořizovatel změny č. 2b ÚP:	Městský úřad Tachov, úřad územního plánování - Hornická 1699, Tachov
Oprávněná úřední osoba pořizovatele Jméno a příjmení:	Ing. František Svoboda
Funkce:	vedoucí odboru výstavby a územního plánování Městského úřadu Tachov
Podpis:	
Otisk razítka:	

