


ÚZEMNÍ PLÁN PLANÁ

ÚPLNÉ ZNĚNÍ PO VYDÁNÍ ZMĚNY Č. 1, 2A A 2B

KOORDINAČNÍ VÝKRES

1 : 10 000

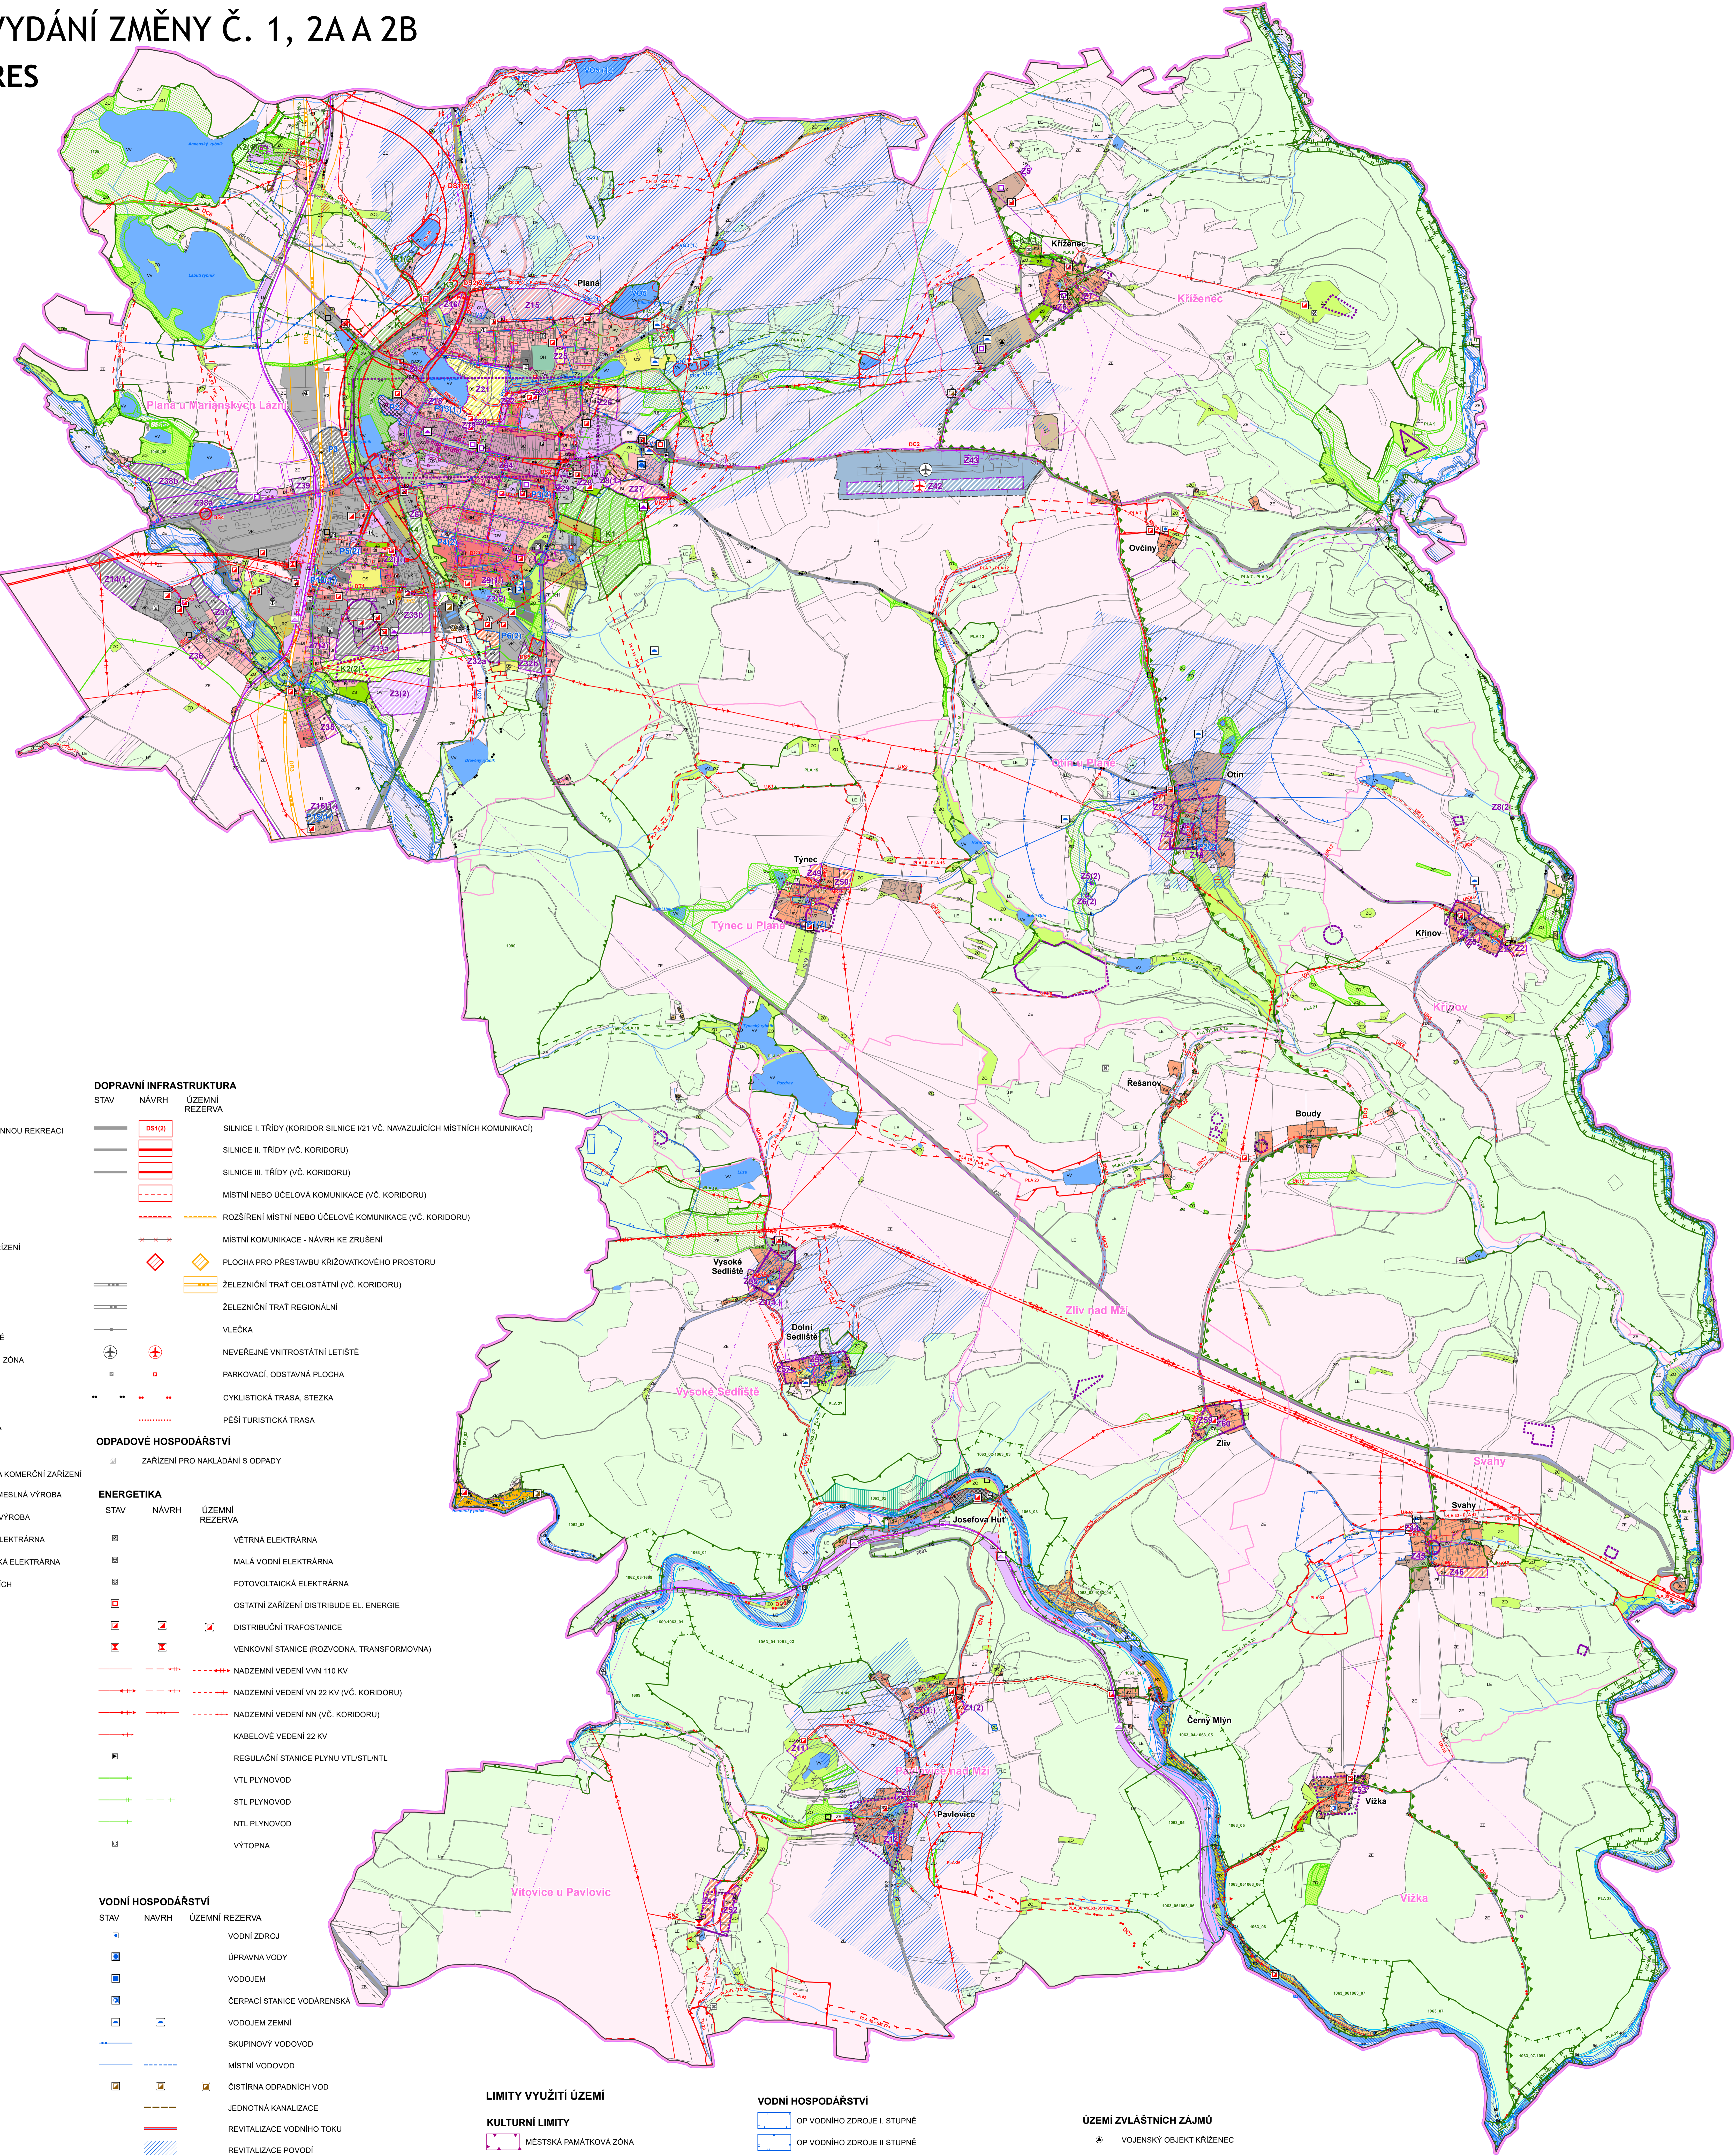

ZÁKLADNÍ ČLENĚNÍ ÚZEMÍ

[Symbol]	HRANICE OBCE
[Symbol]	HRANICE KATASTRÁLNÍHO ÚZEMÍ
[Symbol]	ZASTAVĚNÉ ÚZEMÍ K 20. 2. 2022
[Symbol]	ZASTAVITELNÁ PLOCHA
[Symbol]	PLOCHA PŘESTAVBY
[Symbol]	PLOCHA ZMĚN USPOŘÁDÁNÍ KRAJINY

ÚZEMNÍ SYSTÉM EKOLOGICKÉ STABILITY

[Symbol]	FUNKČNÍ	NEFUNKČNÍ
[Symbol]	OSA NADREG. BIOKORIDORU	
[Symbol]	NADREGIONÁLNÍ BIOKORIDOR	
[Symbol]	REGIONÁLNÍ BIOCENTRUM	
[Symbol]	REGIONÁLNÍ BIOKORIDOR	
[Symbol]	LOKÁLNÍ BIOCENTRUM	
[Symbol]	LOKÁLNÍ BIOKORIDOR	

PLOCHY S ROZDÍLNÝM ZPŮSOBEM VYUŽITÍ

STAB. PLOCHA	PLOCHA ZMĚN	ÚZEMNÍ REZERVA	POPIS
[Symbol]	[Symbol]	[Symbol]	BYDLENÍ - V RODINNÝCH DOMECH
[Symbol]	[Symbol]	[Symbol]	BYDLENÍ - V BYTOVÝCH DOMECH
[Symbol]	[Symbol]	[Symbol]	BYDLENÍ - SPECIFICKÝCH FOREM
[Symbol]	[Symbol]	[Symbol]	REKREACE - PLOCHA STAVĚB PRO RODINNOU REKREACI
[Symbol]	[Symbol]	[Symbol]	REKREACE - VEŘEJNÁ
[Symbol]	[Symbol]	[Symbol]	REKREACE - SPECIFICKÝCH FOREM
[Symbol]	[Symbol]	[Symbol]	REKREACE - ZAHŘÁDKÁRSKÉ KOLONIE
[Symbol]	[Symbol]	[Symbol]	OBČANSKÉ VYBAVENÍ
[Symbol]	[Symbol]	[Symbol]	OBČANSKÉ VYBAVENÍ - SPORTOVNÍ ZAŘÍZENÍ
[Symbol]	[Symbol]	[Symbol]	OBČANSKÉ VYBAVENÍ - HRBITOV
[Symbol]	[Symbol]	[Symbol]	VEŘEJNÉ PROSTRANSTVÍ
[Symbol]	[Symbol]	[Symbol]	PLOCHY SMÍŠENÉ OBYTNÉ
[Symbol]	[Symbol]	[Symbol]	PLOCHY SMÍŠENÉ OBYTNÉ - VENKOVSKÉ
[Symbol]	[Symbol]	[Symbol]	PLOCHY SMÍŠENÉ OBYTNÉ - CENTRÁLNÍ ZÓNA
[Symbol]	[Symbol]	[Symbol]	DOPRAVNÍ INFRASTRUKTURA - SILNIČNÍ
[Symbol]	[Symbol]	[Symbol]	DOPRAVNÍ INFRASTRUKTURA - DRAŽNÍ
[Symbol]	[Symbol]	[Symbol]	DOPRAVNÍ INFRASTRUKTURA - LETECKÁ
[Symbol]	[Symbol]	[Symbol]	TECHNICKÁ INFRASTRUKTURA
[Symbol]	[Symbol]	[Symbol]	PLOCHY SMÍŠENÉ VÝROBNÍ - VÝROBNÍ A KOMERČNÍ ZAŘÍZENÍ
[Symbol]	[Symbol]	[Symbol]	VÝROBA A SKLADOVÁNÍ - DROBNÁ A ŘEMESLNÁ VÝROBA
[Symbol]	[Symbol]	[Symbol]	VÝROBA A SKLADOVÁNÍ - ZEMĚDĚLSKÁ VÝROBA
[Symbol]	[Symbol]	[Symbol]	VÝROBA A SKLADOVÁNÍ - MALÁ VODNÍ ELEKTRÁRNA
[Symbol]	[Symbol]	[Symbol]	VÝROBA A SKLADOVÁNÍ - FOTOVOLTAICKÁ ELEKTRÁRNA
[Symbol]	[Symbol]	[Symbol]	ZELEŇ - NA VEŘEJNÝCH PROSTRANSTVÍCH
[Symbol]	[Symbol]	[Symbol]	ZELEŇ - ZAHŘADY, SADY
[Symbol]	[Symbol]	[Symbol]	ZELEŇ - OSTATNÍ
[Symbol]	[Symbol]	[Symbol]	PLOCHY VODNÍ A VODOHOSPODÁRSKÉ
[Symbol]	[Symbol]	[Symbol]	PLOCHY ZEMĚDĚLSKÉ
[Symbol]	[Symbol]	[Symbol]	PLOCHY SPECIFICKÉ
[Symbol]	[Symbol]	[Symbol]	PLOCHY K OPĚTOVNĚMU VYUŽITÍ
[Symbol]	[Symbol]	[Symbol]	PLOCHY URČENÉ K REKULTIVACI
[Symbol]	[Symbol]	[Symbol]	PLOCHY LEŠNÍ

DOPRAVNÍ INFRASTRUKTURA

STAV	NÁVRH	ÚZEMNÍ REZERVA	POPIS
[Symbol]	[Symbol]	[Symbol]	SILNICE I. TŘÍDY (KORIDOR SILNICE IV21 VČ. NAVAZUJÍCÍCH MÍSTNÍCH KOMUNIKACÍ)
[Symbol]	[Symbol]	[Symbol]	SILNICE II. TŘÍDY (VČ. KORIDORU)
[Symbol]	[Symbol]	[Symbol]	SILNICE III. TŘÍDY (VČ. KORIDORU)
[Symbol]	[Symbol]	[Symbol]	MÍSTNÍ NEBO ÚČELOVÁ KOMUNIKACE (VČ. KORIDORU)
[Symbol]	[Symbol]	[Symbol]	ROZŠÍŘENÍ MÍSTNÍ NEBO ÚČELOVÉ KOMUNIKACE (VČ. KORIDORU)
[Symbol]	[Symbol]	[Symbol]	MÍSTNÍ KOMUNIKACE - NÁVRH KE ZRUŠENÍ
[Symbol]	[Symbol]	[Symbol]	PLOCHA PRO PŘESTAVBU KRÍŽOVATKOVÉHO PROSTORU
[Symbol]	[Symbol]	[Symbol]	ŽELEZNIČNÍ TRAT CELOSTÁTNÍ (VČ. KORIDORU)
[Symbol]	[Symbol]	[Symbol]	ŽELEZNIČNÍ TRAT REGIONÁLNÍ
[Symbol]	[Symbol]	[Symbol]	VLEČKA
[Symbol]	[Symbol]	[Symbol]	NEVĚREJNÉ VNITROSTÁTNÍ LETIŠTĚ
[Symbol]	[Symbol]	[Symbol]	PARKOVACÍ, ODSTAVNÁ PLOCHA
[Symbol]	[Symbol]	[Symbol]	CYKLISTICKÁ TRASA, STEZKA
[Symbol]	[Symbol]	[Symbol]	PĚŠÍ TURISTICKÁ TRASA

ODPADOVÉ HOSPODÁŘSTVÍ

STAV	NÁVRH	ÚZEMNÍ REZERVA	POPIS
[Symbol]	[Symbol]	[Symbol]	ZAŘÍZENÍ PRO NAKLADÁNÍ S ODPADY

ENERGETIKA

STAV	NÁVRH	ÚZEMNÍ REZERVA	POPIS
[Symbol]	[Symbol]	[Symbol]	VĚTRNÁ ELEKTRÁRNA
[Symbol]	[Symbol]	[Symbol]	MALÁ VODNÍ ELEKTRÁRNA
[Symbol]	[Symbol]	[Symbol]	FOTOVOLTAICKÁ ELEKTRÁRNA
[Symbol]	[Symbol]	[Symbol]	OSTATNÍ ZAŘÍZENÍ DISTRIBUČNÍ EL. ENERIE
[Symbol]	[Symbol]	[Symbol]	DISTRIBUČNÍ TRAFOSTANICE
[Symbol]	[Symbol]	[Symbol]	VENKOVNÍ STANICE (ROZVODNÁ, TRANSFORMOVNÁ)
[Symbol]	[Symbol]	[Symbol]	NADZEMNÍ VEDENÍ VN 110 KV
[Symbol]	[Symbol]	[Symbol]	NADZEMNÍ VEDENÍ VN 22 KV (VČ. KORIDORU)
[Symbol]	[Symbol]	[Symbol]	NADZEMNÍ VEDENÍ NN (VČ. KORIDORU)
[Symbol]	[Symbol]	[Symbol]	KABELOVÉ VEDENÍ 22 KV
[Symbol]	[Symbol]	[Symbol]	REGULAČNÍ STANICE PLYNU VTL/STL/NTL
[Symbol]	[Symbol]	[Symbol]	VTL PLYNOVOD
[Symbol]	[Symbol]	[Symbol]	STL PLYNOVOD
[Symbol]	[Symbol]	[Symbol]	NTL PLYNOVOD
[Symbol]	[Symbol]	[Symbol]	VÝTOPNA

VODNÍ HOSPODÁŘSTVÍ

STAV	NÁVRH	ÚZEMNÍ REZERVA	POPIS
[Symbol]	[Symbol]	[Symbol]	VODNÍ ZDROJ
[Symbol]	[Symbol]	[Symbol]	ÚPRAVA VODY
[Symbol]	[Symbol]	[Symbol]	VODOJEM
[Symbol]	[Symbol]	[Symbol]	ČERPAKOVÉ STANICE VODÁRENSKÁ
[Symbol]	[Symbol]	[Symbol]	VODOJEM ZEMNÍ
[Symbol]	[Symbol]	[Symbol]	SKUPINOVÝ VODOVOD
[Symbol]	[Symbol]	[Symbol]	MÍSTNÍ VODOVOD
[Symbol]	[Symbol]	[Symbol]	ČIŠTÍRNA ODPADNÍCH VOD
[Symbol]	[Symbol]	[Symbol]	JEDNOTNÁ KANALIZACE
[Symbol]	[Symbol]	[Symbol]	REVITALIZACE VODNÍHO TOKU
[Symbol]	[Symbol]	[Symbol]	REVITALIZACE POVODÍ
[Symbol]	[Symbol]	[Symbol]	VODNÍ PLOCHA - NÁVRH OBNOVY, ROZŠÍŘENÍ
[Symbol]	[Symbol]	[Symbol]	VODNÍ PLOCHA NAVRHOVANÁ KE STABILIZACI PRŮTOKU

SPOJE

[Symbol]	RADIOVÁ STANICE NA RRR TRASE
[Symbol]	VYSÍLAČ
[Symbol]	ZÁKLADOVÁ STANICE
[Symbol]	BLÍŽE NEURČENÁ KOMUNIKAČNÍ ZAŘÍZENÍ
[Symbol]	RADIOTELEOVÁ TRASA
[Symbol]	DÁLKOVÝ TELEKOMUNIKAČNÍ KABEL
[Symbol]	KOMUNIKAČNÍ VEDENÍ
[Symbol]	OP KOMUNIKAČNÍHO VEDENÍ

ZÁZNAM O ÚČINNOSTI

Organ, který poslední změnu ÚP vydal:	Zastupitelstvo města Planá
Usnesení číslo:	26/11
Podřadové číslo poslední změny:	1, 2a, 2b
Datum nabytí účinnosti poslední změny:	24.01.2024
Podřadové číslo změny č. 2b ÚP:	Městský úřad Tachov, úřad územního plánování - Hornická 1695, Tachov
Oprávněná úřední osoba pořizovatele jméno a příjmení:	Ing. František Svoboda
Funkce:	vedoucí odboru výstavby a územního plánování Městského úřadu Tachov
Podpis:	
Otisk razítka:	

LIMITY VYUŽITÍ ÚZEMÍ

KATEGORIE	POPIS
KULTURNÍ LIMITY	MĚSTSKÁ PAMÁTKOVÁ ZÓNA
	NEMOVITÁ KULTURNÍ PAMÁTKA
	ARCHEOLOGICKÉ NALEZIŠTĚ
PŘÍRODNÍ LIMITY	VÝZNAMNÝ KRAJINNÝ PRVEK REGISTROVANÝ
	PŘÍRODNÍ REZERVACE
	PŘÍRODNÍ PARK
TECHNICKÉ LIMITY	STROMOŘADÍ PAMÁTNÝCH STROMŮ

VODNÍ HOSPODÁŘSTVÍ

[Symbol]	OP VODNÍHO ZDROJE I. STUPNĚ
[Symbol]	OP VODNÍHO ZDROJE II. STUPNĚ
[Symbol]	OP VODNÍHO ZDROJE II.A - VNITŘNÍ
[Symbol]	OP VODNÍHO ZDROJE II.B - VNĚJŠÍ
[Symbol]	OP PŘÍRODNÍHO LÉČIVÉHO ZDROJE II. STUPNĚ
[Symbol]	ZÁPLAVOVÉ ÚZEMÍ Q100
[Symbol]	AKTIVNÍ ZONA ZÁPLAVOVÉHO ÚZEMÍ
[Symbol]	ÚZEMÍ ZVLÁŠTNÍ POVODNĚ

ÚZEMÍ ZVLÁŠTNÍCH ZAJMŮ

[Symbol]	VOJENSKÝ OBJEKT KRÍŽENEC
[Symbol]	STARÁ EKOLOGICKÁ ZÁTĚŽ
[Symbol]	STAVEBNÍ UZÁVĚRA
[Symbol]	PODDOLOVANÉ ÚZEMÍ
[Symbol]	PODDOLOVANÉ ÚZEMÍ
[Symbol]	SESUNNÉ ÚZEMÍ
[Symbol]	OCHRANNÉ PÁSMO ŠURFU

