


PLANÁ


ODŮVODNĚNÍ ÚZEMNÍHO PLÁNU

VÝKRES DOPRAVNÍ INFRASTRUKTURY

1 : 10 000

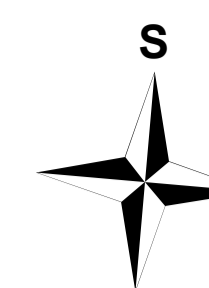

- ZÁKLADNÍ ČLENĚNÍ ÚZEMÍ**
- HRANICE REŠENÉHO ÚZEMÍ
 - HRANICE KATASTRÁLNÍHO ÚZEMÍ
 - ZASTAVĚNÉ ÚZEMÍ K 1.10. 2009
 - ZASTAVITELNÁ PLOCHA
 - PLOCHA PŘESTAVBY
 - PLOCHA ZMĚN USPOŘÁDÁNÍ KRAJINY
 - PLOCHA ÚZEMNÍ REZERVY
- DOPRAVNÍ INFRASTRUKTURA**
- | STAV | NÁVRH | ÚZEMNÍ REZERVA | POPIS |
|------|-------|----------------|---|
| — | — | — | SILNICE I. TŘÍDY (VČ. KORIDORU) |
| — | — | — | SILNICE I. TŘÍDY - NÁVRH KE ZRUŠENÍ |
| — | — | — | SILNICE II. TŘÍDY (VČ. KORIDORU) |
| — | — | — | SILNICE III. TŘÍDY (VČ. KORIDORU) |
| — | — | — | VYBRANÁ MÍSTNÍ KOMUNIKACE - FUNKČNÍ PODSKUPINA C NEBO D1 (VČ. KORIDORU) |
| — | — | — | ROZŠÍŘENÍ MÍSTNÍ KOMUNIKACE (VČ. KORIDORU) |
| — | — | — | MÍSTNÍ KOMUNIKACE - NÁVRH KE ZRUŠENÍ |
| — | — | — | VYBRANÁ ÚČELOVÁ KOMUNIKACE (VČ. KORIDORU) |
| — | — | — | ROZŠÍŘENÍ ÚČELOVÉ KOMUNIKACE (VČ. KORIDORU) |
| — | — | — | NÁVRH NA ROZŠÍŘENÍ A ZAŘAZENÍ MEZI MÍSTNÍ KOMUNIKACE (VČ. KORIDORU) |
| — | — | — | MIMOÚROVŇOVÉ KŘÍŽENÍ |
| — | — | — | PLOCHA PRO PŘESTAVBU KŘÍŽOVATKOVÉHO PROSTORU |
| — | — | — | ŽELEZNIČNÍ TRÁŤ CELOSTÁTNÍ (VČ. KORIDORU) |
| — | — | — | ŽELEZNIČNÍ TRÁŤ REGIONÁLNÍ |
| — | — | — | VLEČKA |
| — | — | — | NEVEREJNÉ VNITROSTÁTNÍ LETIŠTĚ |
| — | — | — | OCHRANNÉ PÁSMO DOPRAVNÍ INFRASTRUKTURY |
| — | — | — | PARKOVACÍ A ODSTAVNÁ PLOCHA |
| — | — | — | GARAŽE |
| — | — | — | CYKLISTICKÁ TRASA, STEZKA |
| — | — | — | PĚŠÍ TURISTICKÁ TRASA |

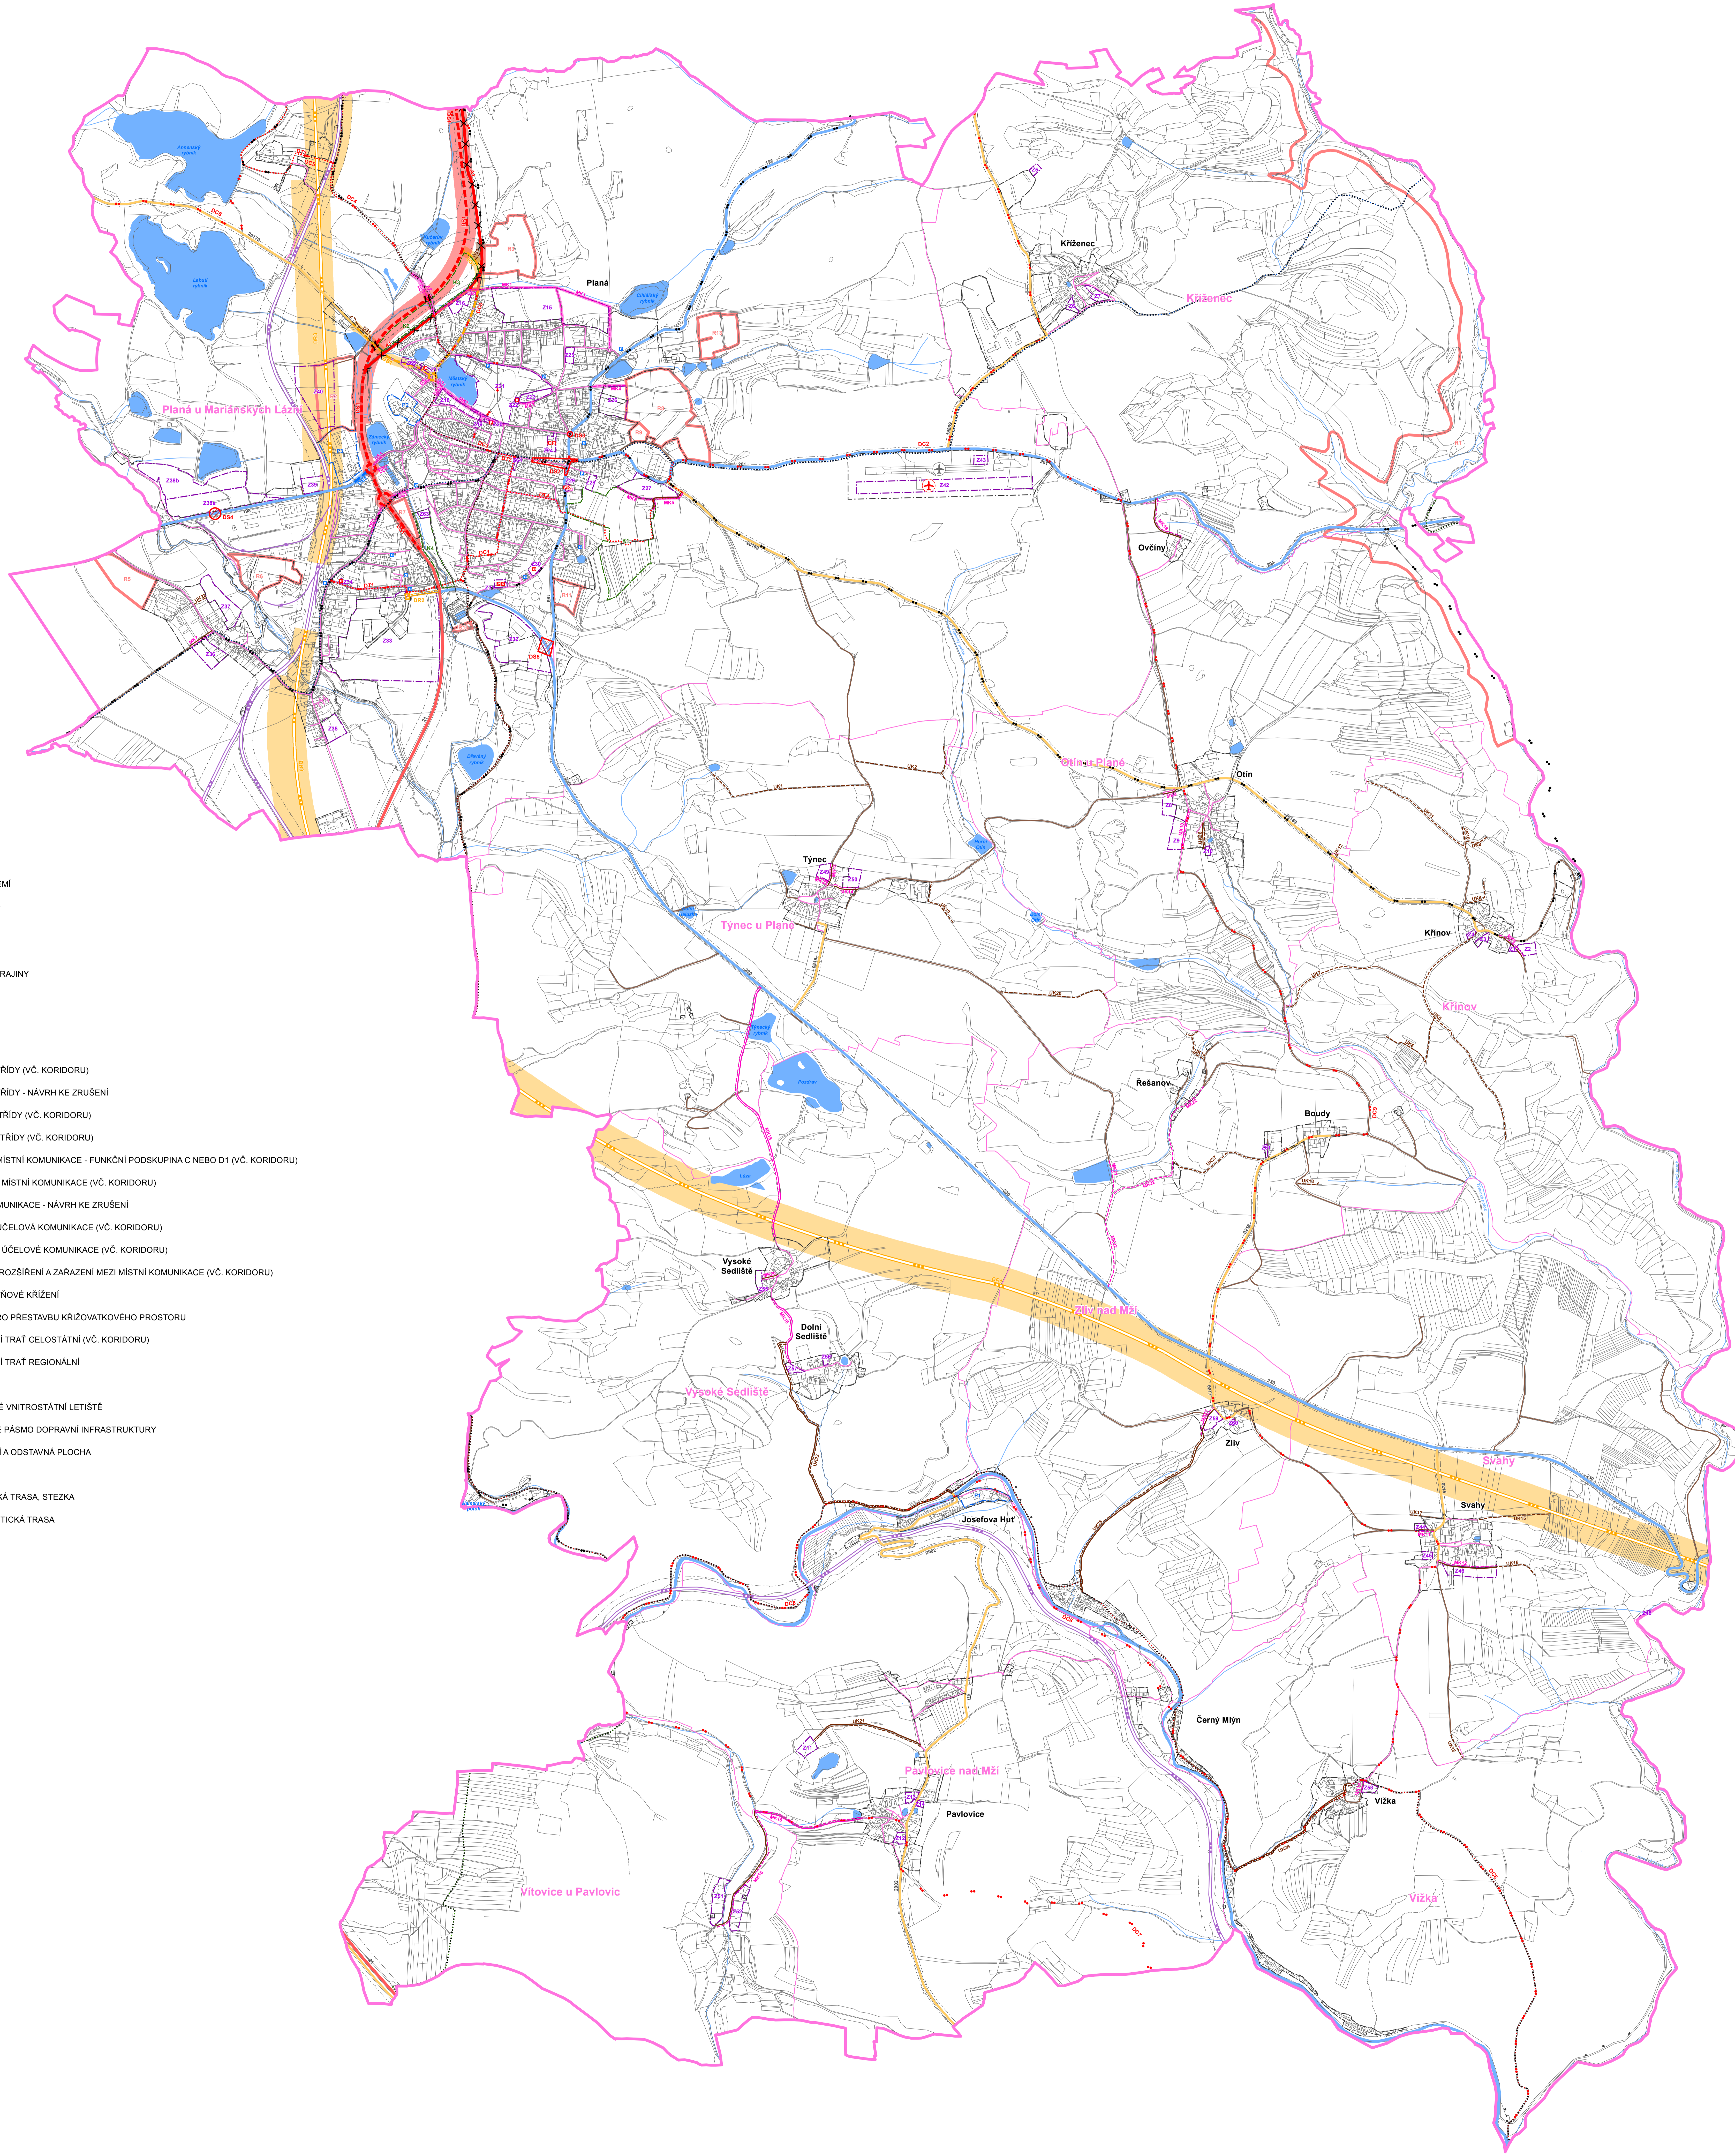

ZDROJ POUŽITÝCH GEODAT:
ÚAP ORP Tachov
Atlasní T-plani s.r.o. - průzkumy a rozbor
© ČÚZK (2011)



BŘEZEN 2012

