


ÚZEMNÍ PLÁN ČÁSTKOV

Úplné znění po změně č. 1

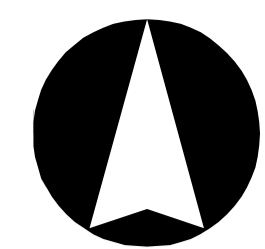


LEGENDA	
plochy stabilizované	plochy změny 1. etapy
plochy změny 2. etapy	hranice řešeného území
hranice katastrálního území	označení veřejně prospěšných staveb s možností vyvlastnění / uplatnění předkupního práva
označení veřejně prospěšných staveb s možností vyvlastnění / uplatnění předkupního práva	označení veřejně prospěšných staveb a veřejných prostranství s možností uplatnění pouze předkupního práva
PLOCHY A KORIDORY S MOŽNOSTÍ VYVLASTNĚNÍ NA ÚPÍNĚ PLOCHY SE VZTAHOU K PŘEDKUPNÍM PRÁVU	
Dopravní infrastruktura	Technická infrastruktura
Technická infrastruktura	Technická infrastruktura
PLOCHY A KORIDORY S MOŽNOSTÍ VYVLASTNĚNÍ	Technická infrastruktura
Technická infrastruktura	Technická infrastruktura
Vybraná veřejně prospěšná opatření	snížení ohrožení v území povodněmi a jinými přírodními katastrofami
založení prvku územního systému ekologické stability	zvýšení retenčních schopností území
PLOCHY A KORIDORY S MOŽNOSTÍ UPLATNĚNÍ POUZE PŘEDKUPNÍHO PRÁVA	veřejná prostranství
Veřejná prostranství	

SEZNAM PLOCH PRO VEŘEJNĚ PROSPĚŠNÉ STAVBY, OPATŘENÍ A ASANACÍ
I. ETAPA
PLOCHY A KORIDORY S MOŽNOSTÍ VYVLASTNĚNÍ
Dopravní infrastruktura
WD1 - plocha dopravní infrastruktury jako parkoviště v centru obce Částkov severně od obchodu - rozv. pl. Z3
WD2 - místní komunikace na veřejném prostranství při západním okraji obce Částkov - rozv. pl. Z10
WD3 - plocha dopravní infrastruktury severně od sídla Pernolec pro zřízení ulice II/198 - rozv. pl. Z14
WD4 - místní komunikace na veřejném prostranství na severním okraji obce Částkov - rozv. pl. Z21
WD5 - místní komunikace na veřejném prostranství v ZU na okraji sídla Pernolec - rozv. pl. Z24
WD6 - obnova historické osady západně od sídla Pernolec směrem ke kóš Křemence - rozv. pl. Z27
WD7 - místní komunikace na veřejném prostranství jako obnova historické osady při severním okraji sídla Pernolec - rozv. pl. Z45
WD8 - plocha dopravní infrastruktury pro místní komunikaci k ČSOV na východě obce - rozv. pl. Z50
Technická infrastruktura
WT1 - čerpací stanice odpadních vod východně od obce Částkov
WT2 - čerpací stanice odpadních vod severovýchodně od sídla Pernolec
WT3 - vyhledávací TSO severovýchodně od sídla Pernolec
WT4 - trafostanice T50 východně od obce Částkov
WT5 - hráz malé vodní nádrže na severovýchodě od sídla Pernolec
WT6 - plocha technické infrastruktury pro umístění ČSOV východně od obce - rozv. pl. Z14
WT9 - trafostanice severně nad sídlem Pernolec

PLOCHY A KORIDORY S MOŽNOSTÍ POUZE VYVLASTNĚNÍ
Technická infrastruktura
VT1 - vodovod přitý na východě sídla Maršovy Chody
VT2 - vodovod přitý na západě sídla Maršovy Chody
VT3 - vodovod přitý na severu sídla Maršovy Chody
VT4 - vodovod přitý na východě obce Částkov
VT5 - vodovod přitý na severu obce Částkov
VT6 - vodovod přitý na západě obce Částkov
VT7 - vodovod přitý ve středě sídla Pernolec
VT8 - vodovod přitý na severu sídla Pernolec
VT9 - vodovod přitý ve středě obce Částkov
VT10 - splšková kanalizace na severu obce Částkov
VT11 - splšková kanalizace na západě obce Částkov
VT12 - splšková kanalizace na severu sídla Pernolec
VT13 - splšková kanalizace ve středě sídla Pernolec
VT14 - splšková kanalizace na západě sídla Pernolec
VT15 - splšková kanalizace na sídle Pernolec
VT16 - splšková kanalizace severovýchodně od sídla Pernolec
VT17 - splšková kanalizace ve středě sídla Maršovy Chody
VT18 - splšková kanalizace na východě sídla Maršovy Chody
VT19 - splšková kanalizace na jihozápadě a ve středě sídla Maršovy Chody
VT20 - splšková kanalizace na jižním okraji obce Částkov
VT21 - výtlčný řad kanalizace na východě obce Částkov
VT22 - výtlčný řad kanalizace severovýchodně od sídla Pernolec
VT23 - STL plynovod na východě obce Částkov
VT24 - STL plynovod na severu obce Částkov
VT25 - STL plynovod na západě obce Částkov
VT26 - STL plynovod na východě sídla Maršovy Chody
VT27 - STL plynovod ve středě a na jihozápadě sídla Maršovy Chody
VT28 - venkovní vedení VN 22kV severně od sídla Pernolec
VT29 - venkovní vedení VN 22kV na východě obce Částkov
VT30 - venkovní vedení VN 22kV v centru obce Částkov
VT31 - vodovod přitý na severu sídla Pernolec
VT32 - výtlčný řad kanalizace z ČSOV Částkov podél silnice II/198 do ČOV Staré Sedčičky
VT33 - venkovní vedení VN 22kV severně nad sídlem Pernolec

Vybraná veřejně prospěšná opatření
snížení ohrožení v území povodněmi a jinými přírodními katastrofami
VK1 - zeleněná plocha jako protierozní opatření a optická clona na západním okraji obce Částkov - plocha změn v krajně K4
VK2 - zeleněná plocha jako protierozní opatření severně od sídla Maršovy Chody - plocha změn v krajně K6
VK3 - zeleněná plocha jako protierozní opatření západně od sídla Maršovy Chody - plocha změn v krajně K11
VK4 - převod orné půdy na TTP jako protierozní opatření severozápadně od sídla Pernolec - plocha změn v krajně K13
VK5 - převod orné půdy na TTP jako protierozní opatření na severu sídla Pernolec - plocha změn v krajně K19
založení prvku územního systému ekologické stability
VL1 - převod orné půdy na TTP jako záchytný prvek ÚSES SS 2 - SS 2a západně od sídla Pernolec - plocha změn v krajně K18
VL2 - převod orné půdy na TTP jako záchytný prvek ÚSES SS 2a na západě sídla Pernolec - plocha změn v krajně K18
zvýšení retenčních schopností území
VR1 - malé vodní nádrže a dočističovací funkce východně od sídla Pernolec - plocha změn v krajně K20
VR2 - malé vodní nádrže na severovýchodě od sídla Pernolec - plocha změn v krajně K21

PLOCHY A KORIDORY S MOŽNOSTÍ UPLATNĚNÍ POUZE PŘEDKUPNÍHO PRÁVA
Veřejná prostranství
PP1 - plocha veřejného prostranství - park západně od areálu bytů MŠ v obci Částkov - rozv. pl. Z7
II. ETAPA
PLOCHY A KORIDORY S MOŽNOSTÍ VYVLASTNĚNÍ
na ÚPÍNĚ PLOCHY SE VZTAHOU K PŘEDKUPNÍM PRÁVU
Technická infrastruktura
WT6 - čerpací stanice odpadních vod na východě sídla Maršovy Chody
Technická infrastruktura
VT33 - výtlčný řad kanalizace východně od sídla Maršovy Chody
VT34 - výtlčný řad kanalizace severně od obce Částkov
PLOCHY A KORIDORY S MOŽNOSTÍ UPLATNĚNÍ POUZE PŘEDKUPNÍHO PRÁVA
Veřejná prostranství
PP2 - plocha veřejného prostranství - se specifickým využitím mezi silnicí II/198 a zastávkou sídla Pernolec - rozv. pl. Z43

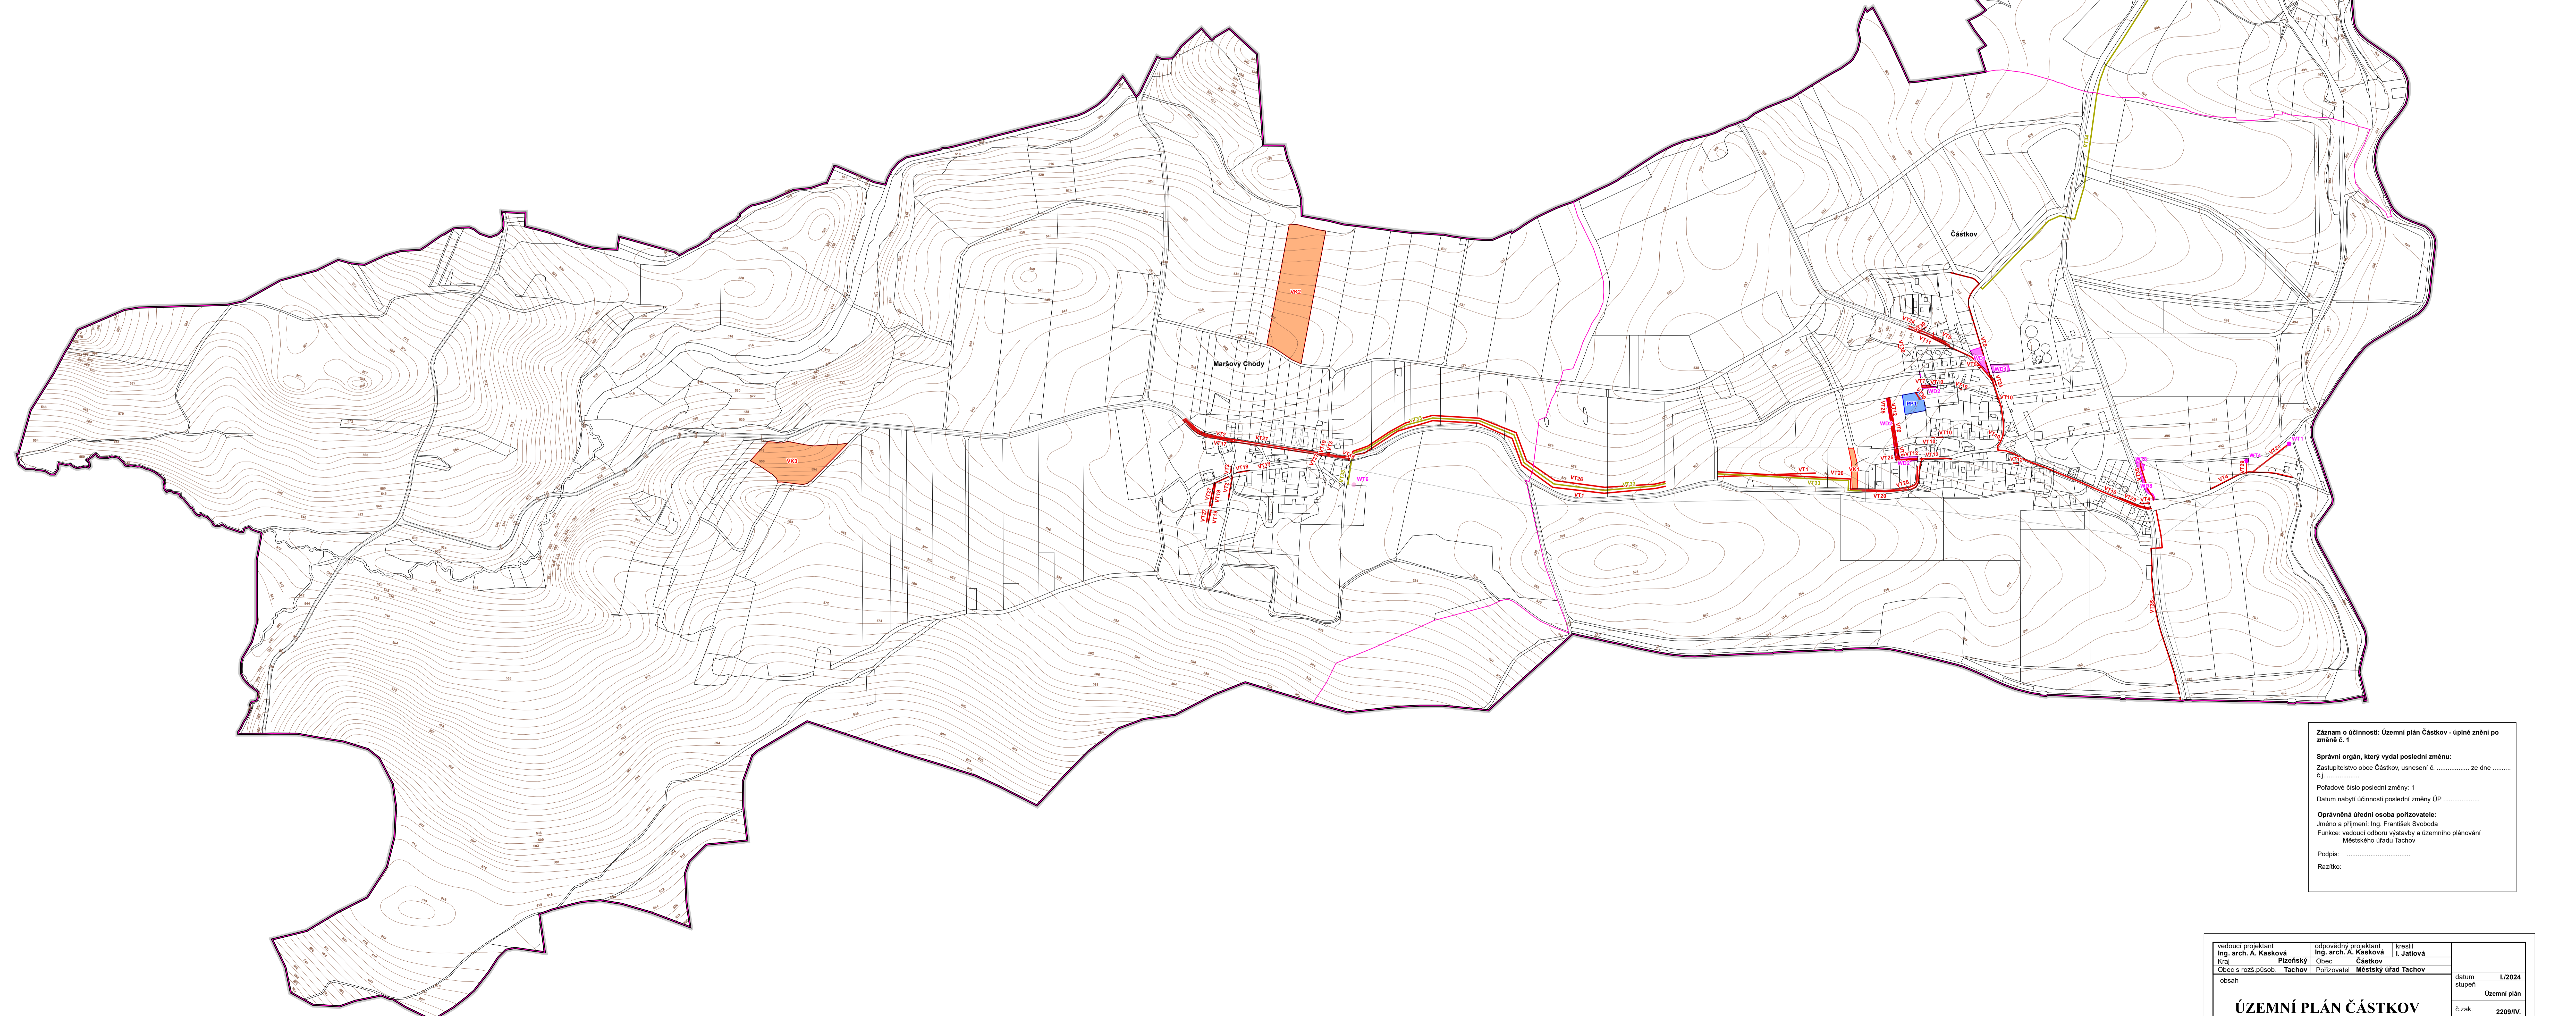

Zároveň o účinnosti: Územní plán Částkov - úplné znění po změně č. 1
Správní orgán, který vydal poslední změnu:
Zastupitelstvo obce Částkov, usnesení č. ze dne ...
Pořadové číslo poslední změny: 1
Datum nabytí účinnosti poslední změny ÚP: ...
Oprávněná úřední osoba pořizovatele:
Jméno a příjmení: Ing. František Širobník
Funkce: vedoucí odboru výstavby a územního plánování
Městského úřadu Tachov
Podpis:
Razítko:

redovující projektant Ing. arch. A. Kašková Přelátný Obec: Částkov Číslo a názv. přílohy: Technický průzkumové	odpovědný projektant Ing. arch. A. Kašková Přelátný Obec: Částkov Číslo a názv. přílohy: Technický průzkumové	instituce Městský úřad Tachov	datum 1.2024
ÚZEMNÍ PLÁN ČÁSTKOV Úplné znění po změně č. 1			územní plán č.č.č. 2209/IV. výkres číslo 3. měřítko 1:5 000
Výřez veřejně prospěšných staveb, opatření a asanací			