STARÉ SEDLIŠTĚ

ÚPLNĚ ZNĚNÍ ÚP PO ZMĚNĚ Č. 2

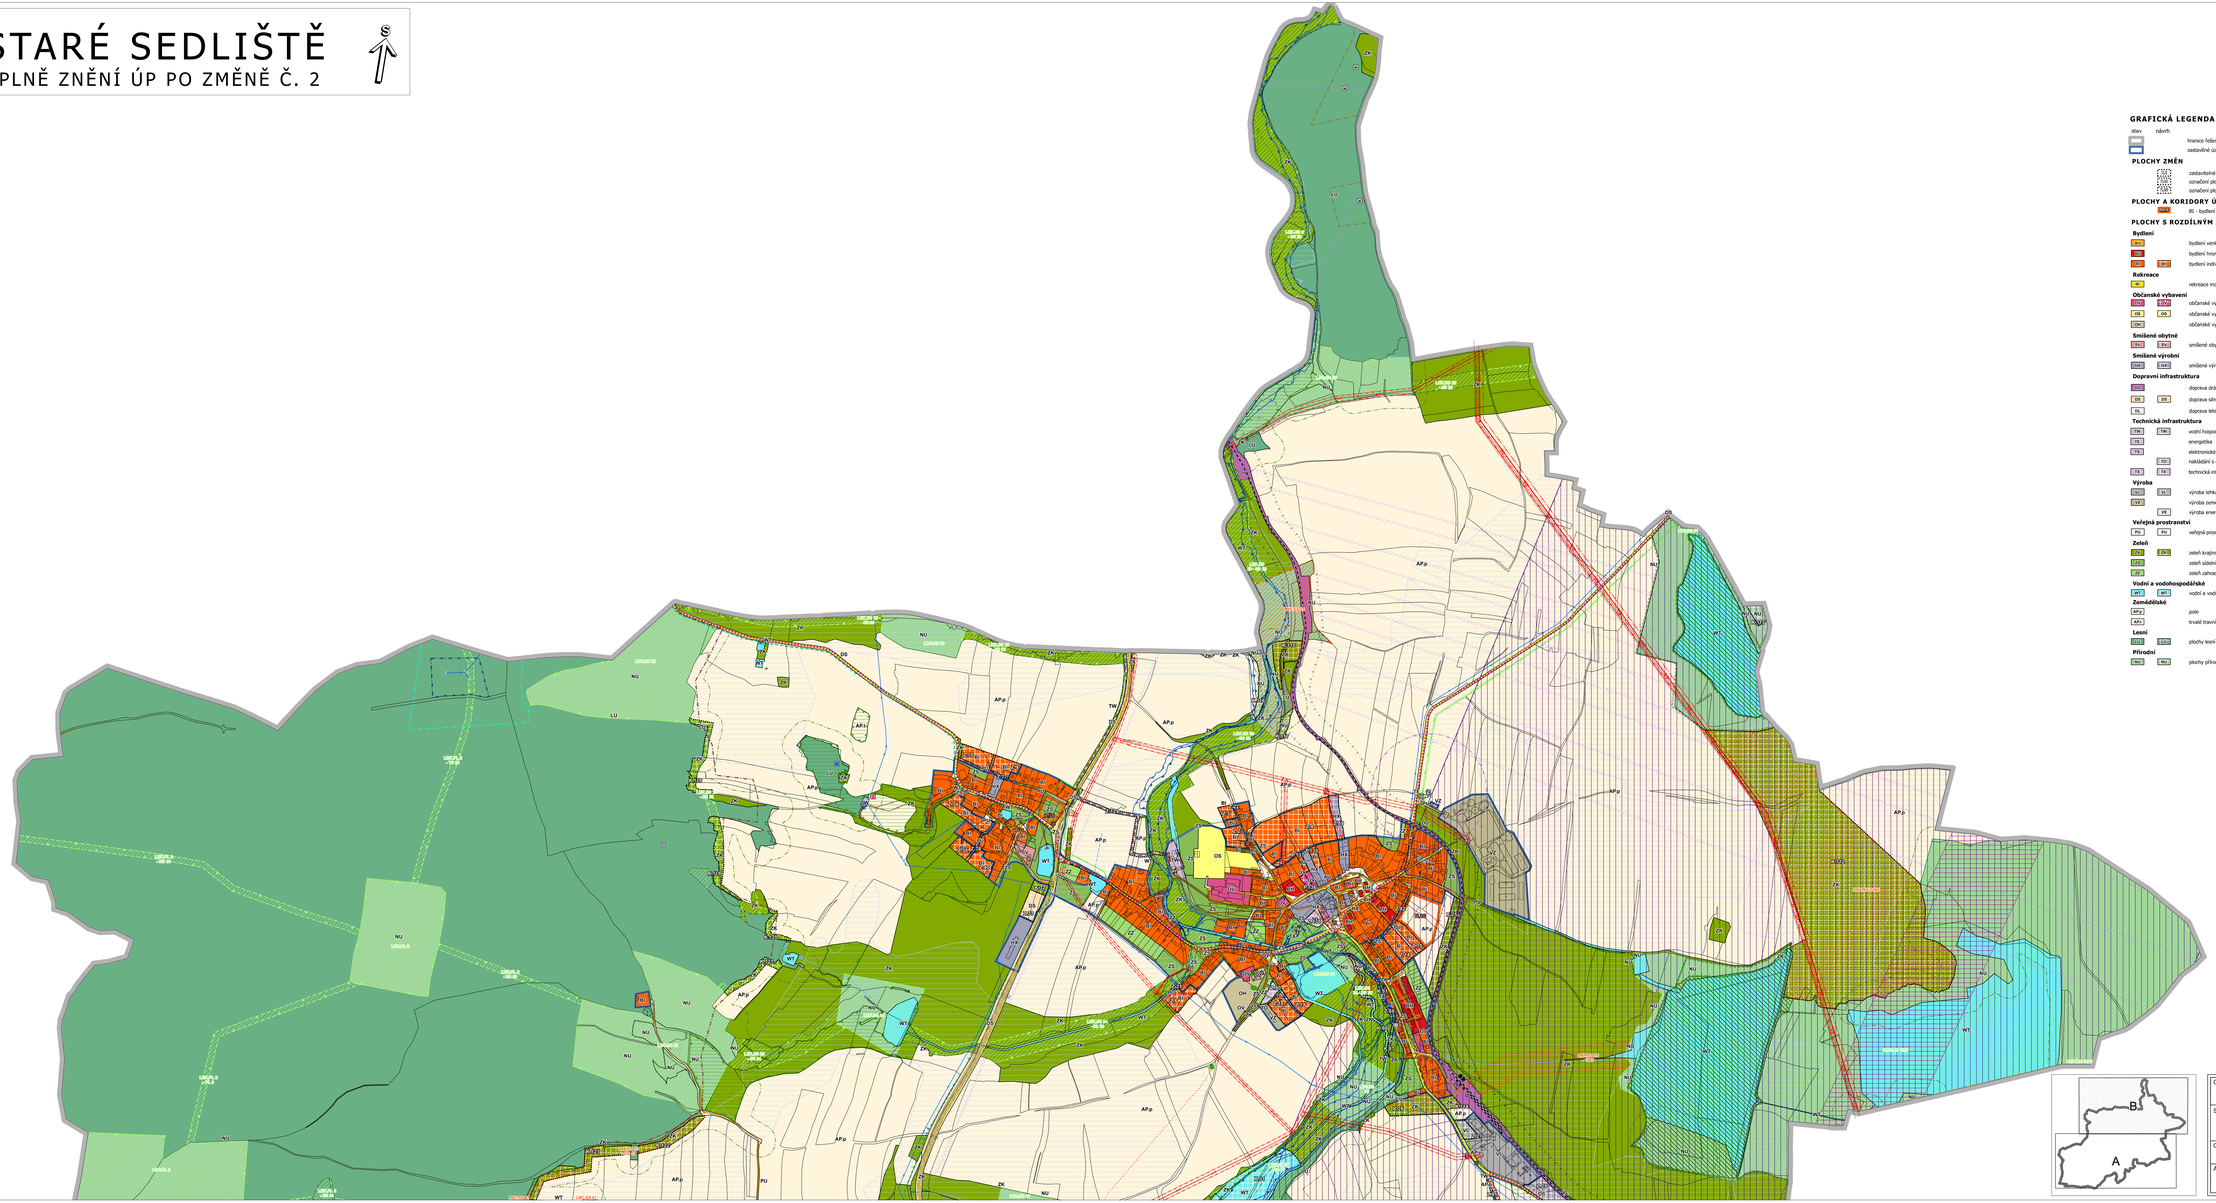

GRAFICKÁ LEGENDA

stav | návrh

hranice řešeného území

zastavěné území aktualizováno k 11.01.2024

PLOCHY ZMĚN

zastavitelné plochy

označení plochy přestavby

označení plochy změny v krajině

PLOCHY A KORIDORY ÚZEMNÍCH REZERV

RR2 | III - bydlení individuální

PLOCHY S ROZDÍLNÝM ZPŮSOBEM VYUŽITÍ

Bydlení

BV | bydlení venkovské

BH | bydlení hromadné

BI | BI | bydlení individuální

Rekreace

RI | rekreace individuální

Občanské vybavení

OV | OV | občanské vybavení veřejné

OS | OS | občanské vybavení - sport

OH | OH | občanské vybavení - hřbitovy

Smíšené obytné

SV | SV | smíšené obytné venkovské

Smíšené výrobní

SVX | SVX | smíšené výrobní jiné

Dopravní infrastruktura

DDR | dopravní drážní

DS | DS | dopravní silniční

DL | dopravní letecká

Technická infrastruktura

TW | TW | vodní hospodářství

TE | energetika

TS | elektronické komunikace

TO | nakládání s odpady

TX | TX | technická infrastruktura jiná - hráze

Výroba

VL | VL1 | výroba lehká

VZ | výroba zemědělská a lesnická

VE | výroba energie z obnovitelných zdrojů

Veřejná prostranství

PU | PU | veřejná prostranství všeobecná

Zeleň

ZS | ZS | zeleň krajinná

ZO | zeleň sídelní ostatní

ZZ | zeleň zahrady a sady

Vodní a vodohospodářské

AP | AP | vodní a vodních toků

Zemědělské

AP2 | pole

AP1 | trvalé travní porosty

Lesní

NSI | NSI | plochy lesní všeobecné

Přírodní

NU | NU | plochy přírodní všeobecné

LIMITY VYUŽITÍ ÚZEMÍ

stav | návrh

DOPRAVNÍ INFRASTRUKTURA

dálnice

silnice II. třídy

silnice III. třídy

železniční trať

cyklotrasa

pěší stezka

zastávka hromadné dopravy

vlakové nádraží

letiště

ochranné pásmo dálnice

ochranné pásmo silnice II. třídy

ochranné pásmo silnice III. třídy

ochranné pásmo železniční trati

letiště

POVODNĚ A POVODŇOVÁ OPATŘENÍ

hráz

aktivní zóna záplavového území

záplavové území Q100

TECHNICKÁ INFRASTRUKTURA

vodojem

čistírna odpadních vod

čerpací stanice odpadních vod

vodovodní řad včetně ochranného pásma

kanalizace dešťová - gravitační

stoka splašková kanalizace - tlaková

stoka jednotné kanalizace - tlaková

stoka jednotné kanalizace - gravitační

stoka kanalizace - neurčená

ochranné pásmo vodojemu

ochranné pásmo vodního zdroje I. stupně

ochranné pásmo vodního zdroje II.A vnitřní

ochranné pásmo vodního zdroje II.B vnější

ochranné pásmo čistírny odpadních vod

TECHNICKÁ INFRASTRUKTURA

elektrická transformační stanice

regulační stanice VTL

radiokomunikační zařízení

venkovní vedení el. sítě VN

venkovní vedení el. sítě VN

plynovod STL

plynovod VTL

radiorelé trasa

komunikační vedení včetně ochranného pásma

ochranné pásmo el. vedení

ochranné pásmo plynovodu

ochranné pásmo vysílače

ochranné pásmo radiorelé trasy (RRT) - výstavba 150 - 200 m n.t.

ochranné pásmo radiorelé trasy (RRT) - výstavba nad 200 m n.t.

radiorelé směrové paprsky

PŘÍRODNÍ HODNOTY A JEJICH OCHRANA

nadregionální biokoridor

regionální biocentrum

regionální biokoridor

lokální biocentrum

lokální biokoridor

interakční prvky - liniové

ochranné zatravnění / zasakovací pás / zakenění

stabilizace dráhy soutěsného povrchového odtoku

protierozní rozmašťování plodin, osevní postup, střídání plodin, vyloučení erozně nebezpečných plodin

protierozní příkop / průleh

památný strom

významný krajinný prvek registrovaný

přírodní park Český les - Tachov

přírodní rezervace

biotop vybraných zvláště chráněných druhů velkých savců

ochranné pásmo přírodní rezervace

ochranné pásmo 50 m od okraje lesa

INVESTICE DO PŮDY

stavby vodních děl HOZ

stavby vodních děl HOZ - liniové

meliorace

KULTURNÍ HODNOTY A JEJICH OCHRANA

nemovitá kulturní památka

válečné hroby

LOŽISKA NEROSTNÝCH SUROVIN A JEJICH OCHRANA

stará důlní díla (šurf)

poddolované území

archeologické nalezliště I. kategorie

archeologické nalezliště II. kategorie

Zbytek správního území obce se nachází v území s archeologickým nálezy III. kategorie.
Celé správní území obce je situováno v ochranném pásmu radiokladného zařízení MO.
Celé správní území obce je zájmovým územím MO z hlediska povolování vyjmenovaných druhů staveb.
Do správního území obce zasahuje vymezené území elektronického komunikačního zařízení MO.
Celé správní území je v ochranném pásmu letiště.
Celé správní území spadá do zvýšené ochrany krajinného rázu.

0 100 200 300 400 500 m

KOORDINAČNÍ VÝKRES

Osoba oprávněná k projektové činnosti ve výstavbě: **Ing. arch. Martina Kabelková** Číslo autorizace 03 844 Spolupráce: **Ing. arch. Michaela Bartíková** **Ing. Hana Vyvialová** **Mgr. Barbora Květoňová**		Zhotovitel:
Objednatel: **Obec Staré Sedliště**	Pořizovatel: **MěÚ Tachov**	Datum: **prosinec 2024** Měřítko: **1 : 5 000**
Akce: **ÚPLNĚ ZNĚNÍ ÚZEMNÍHO PLÁNU STARÉ SEDLIŠTĚ PO ZMĚNĚ Č. 2**		Číslo paré: / Číslo výkresu: **II/4-B**