


ÚZEMNÍ PLÁN LOM U TACHOVA

Úplné znění po změně č. 1

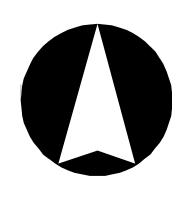

SEZNAM KORIDORU:
 KD-1 - koridor technické infrastruktury pro zdvojení vedení VVN 110kV Tachov - Drmoul
 KD-2 - koridor technické infrastruktury pro výšlačnou kanalizaci Lom u Tachova - Tachov (8, 20m)
 KD-3 - koridor technické infrastruktury pro zdvojení vedení VVN 110kV Tachov - Štítro

SEZNAM ROZVOJOVÝCH PLOCH

Obec Lom u Tachova

* Zastaviteľné plochy


- Z1 - plocha rekreace na severozápadě obce - RZ
- Z2 - plocha bydlenia v obliku zeleničnej dráhy na severozápadě obce – obytná zóna Sever – BV
- Z4 - plocha rekreace u železniční zastávky na západě obce - RZ
- Z7 - plocha občanského vybavenia u matefské školy - OV
- Z8 - plocha dopravní infrastruktury pro parkoviště na jihu obce - DS
- Z9 - plocha rekreace na jihu obce - RZ
- Z10 - plocha veřejného prostoru s ochranou a izolační zelení na jihu obce u bývalého zemědělského areálu s odchovnou prasat - PX2
- Z11 - plocha pro stavby a zařízení pro nakládání s odpady na východě obce pro umístění sibiřského dvora - TO
- Z12 - plocha veřejného prostoru s lesoparkem mezi výrobními areály na jihovýchodě obce - PX3
- Z13 - plocha smíšené výroby a výroba východě obce - VS
- Z14 - plocha veřejného prostoru s ochranou a izolační zelení mezi zastaviteľnou plohou smíšenou výroby a plohou prestavby po bydlení na východě obce - PX2
- Z19 - plocha veřejného prostoru - veřejná zeleň - park na severozápadě obce - ZV
- Z20 - plocha veřejného prostoru - veřejná zeleň - park na severozápadě obce - ZV
- Z20 - plocha bydlení na jihovýchodě obce - pokračování rozvoje v obytné zóně Jih - BV
- Z21 - plocha veřejného prostoru s lesoparkem - doplnění rozv. pl. Z12 na jihovýchodě obce - PX3

* Plochy prestavby

- P1 - přestavba bývalého zemědělského areálu s odchovnou prasat na jihu obce na plochu smíšenou výrobní - VS
- P3 - přestavba části bývalého zemědělského areálu s odchovnou prasat na jihu obce na plochu zelené - ZS
- P5 - přestavba zahrádkářské osady na velejné občanské vybavení pro ochranu obyvatelstva - OV

SEZNAM ÚZEMNÍCH REZERV:

- R2 - územní rezerva pro lokalitu vhodnou pro akumulaci povrchových vod - výhledová vodní nádrž Kočov I. - W
- R3 - územní rezerva pro plochu výroby a skladování - lehký průmysl na východě obce - VL
- R5 - územní rezerva pro vodní plochu s retenční a dočistovací funkcí jižně pod obcí - W

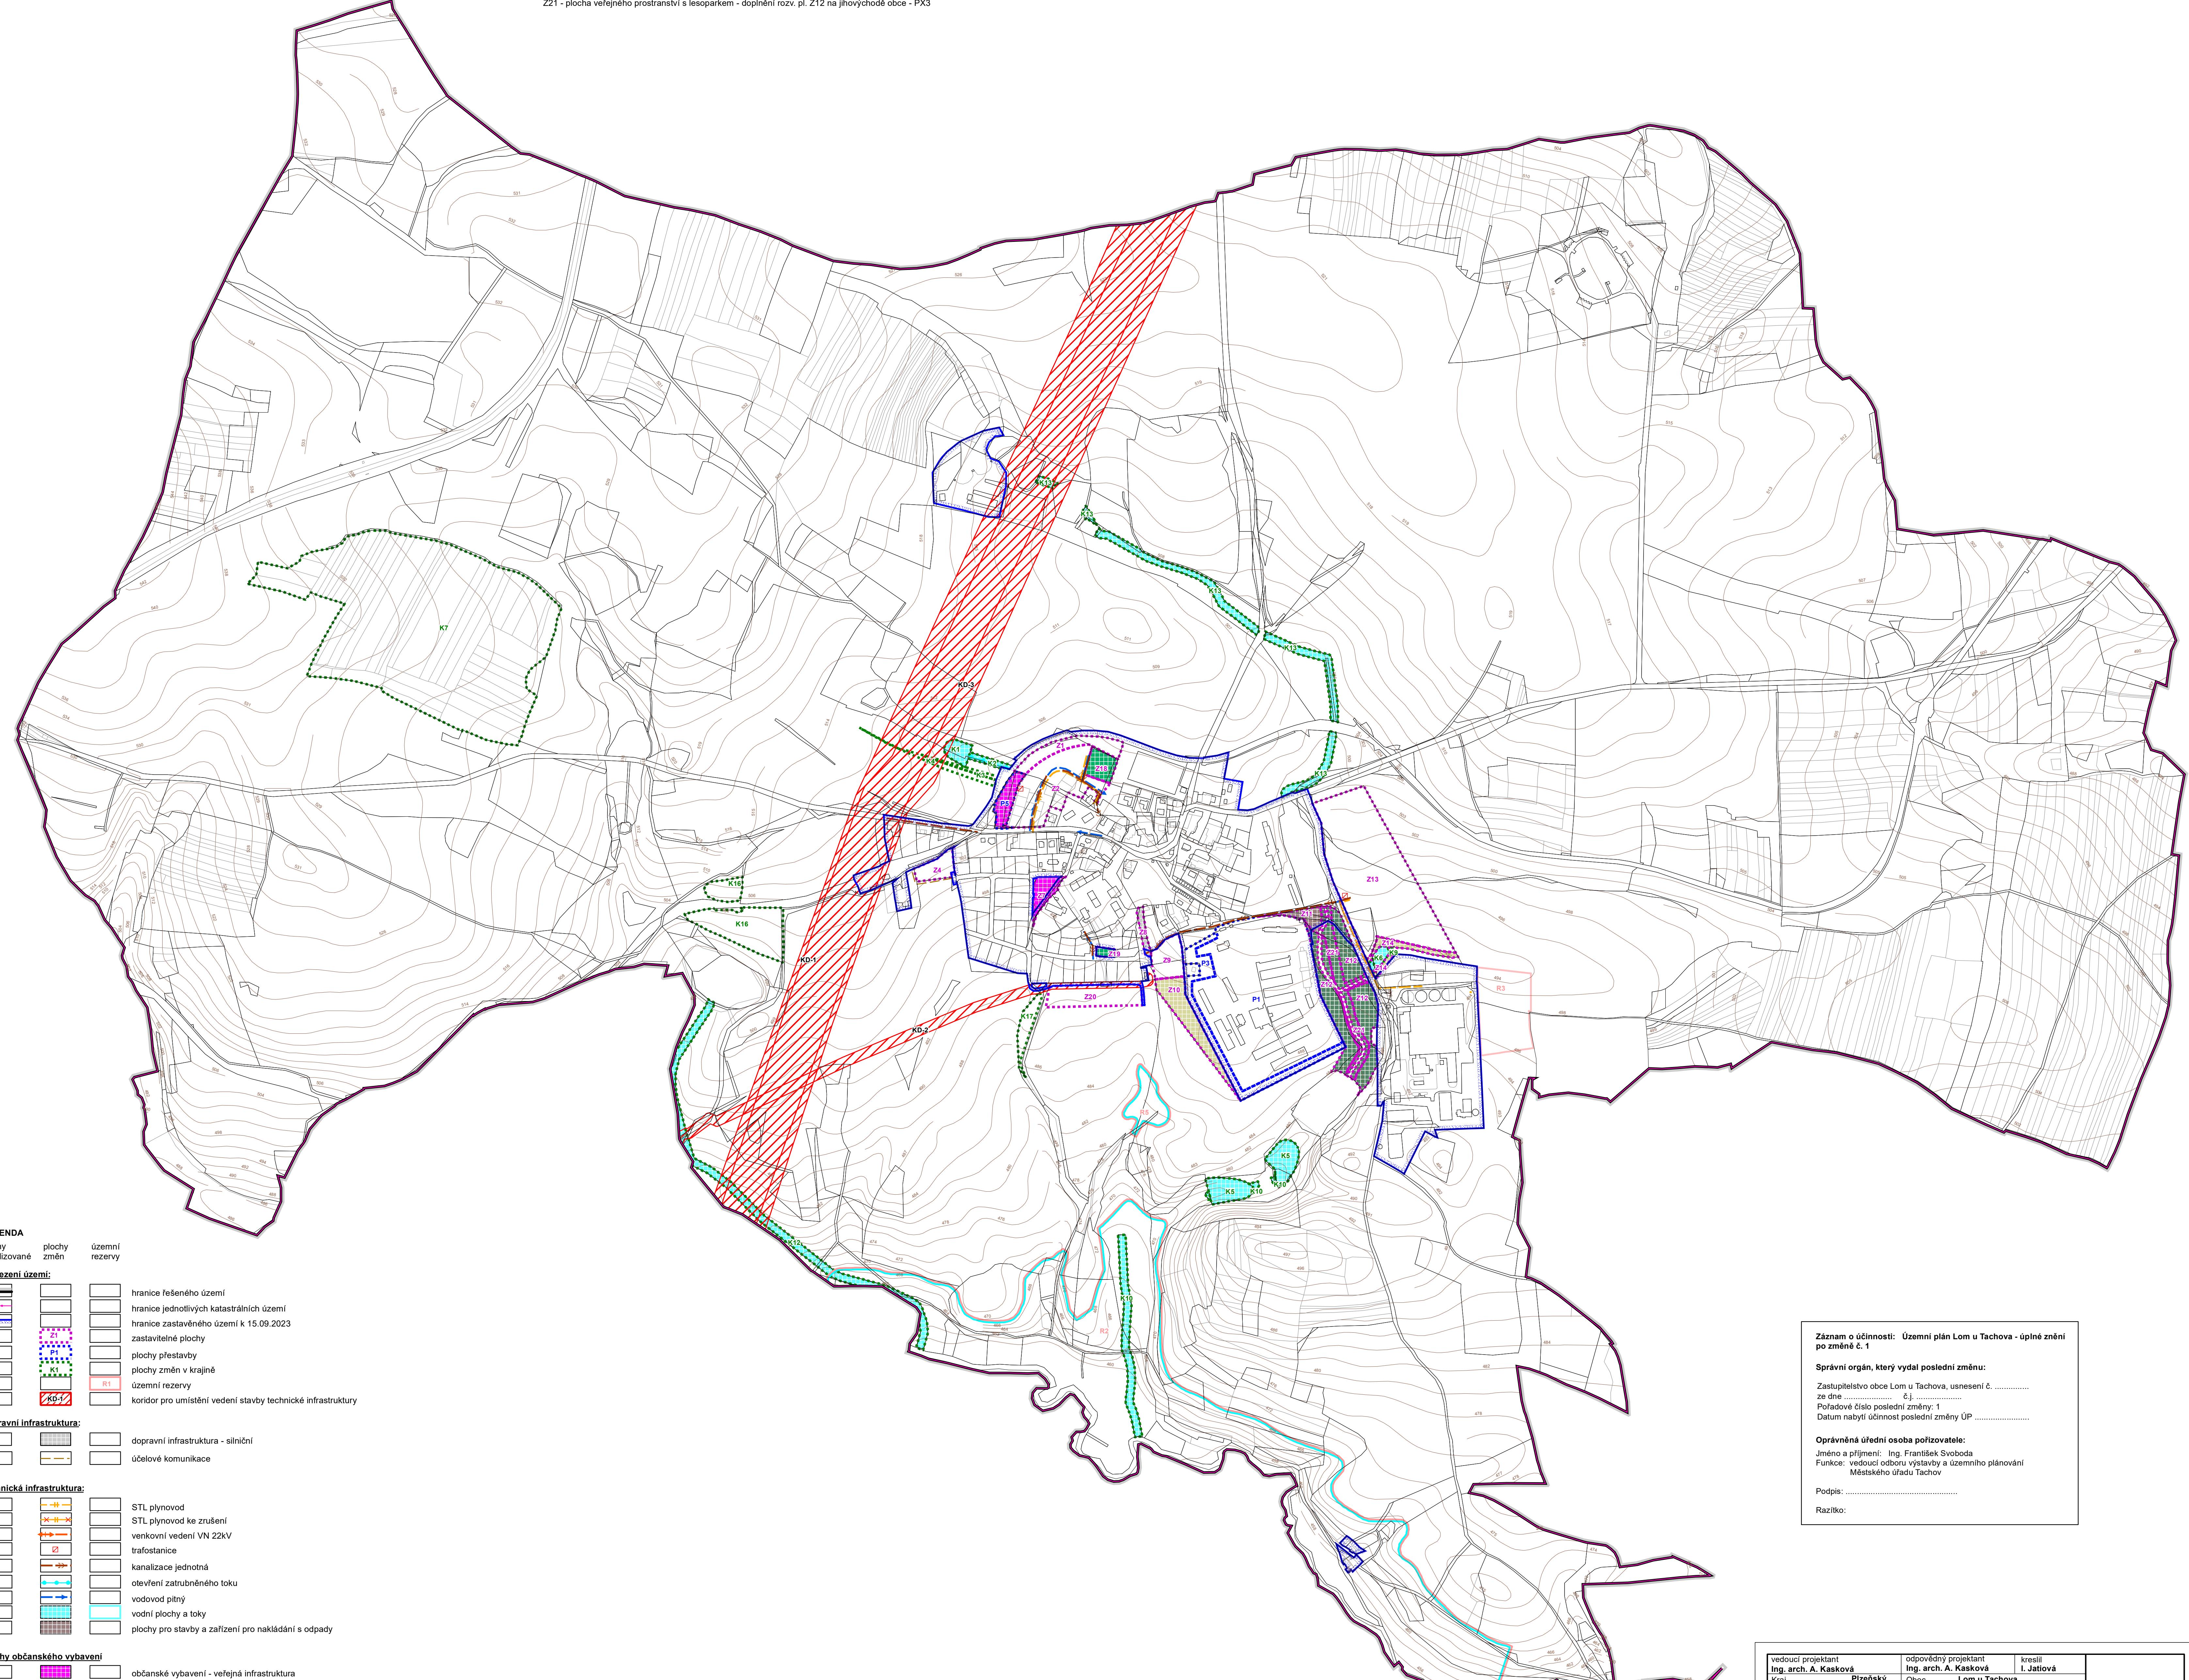

vedoucí projektant	odpovědný projektant	kreslil
Ing. arch. A. Kasková	Ing. arch. A. Kasková	I. Jatlová
Kraj	Kraj	
Písecký	Ober	Lom u Tachova
Obec s rozs.p.	Obec s rozs.p.	Městský úřad Tachov
		Příjemce: Městský úřad Tachov
obsah		
ÚZEMNÍ PLÁN LOM U TACHOVA		
Úplné znění po změně č. 1		
datum	I/2025	stupeň
č.zak.	2311 - III.	Územní plán
výkres číslo	5	měřítko
výkres koncepce veřejné infrastruktury		
1:5 000		